


01

PLANTA DE SITUAÇÃO

Escala: 1/2000

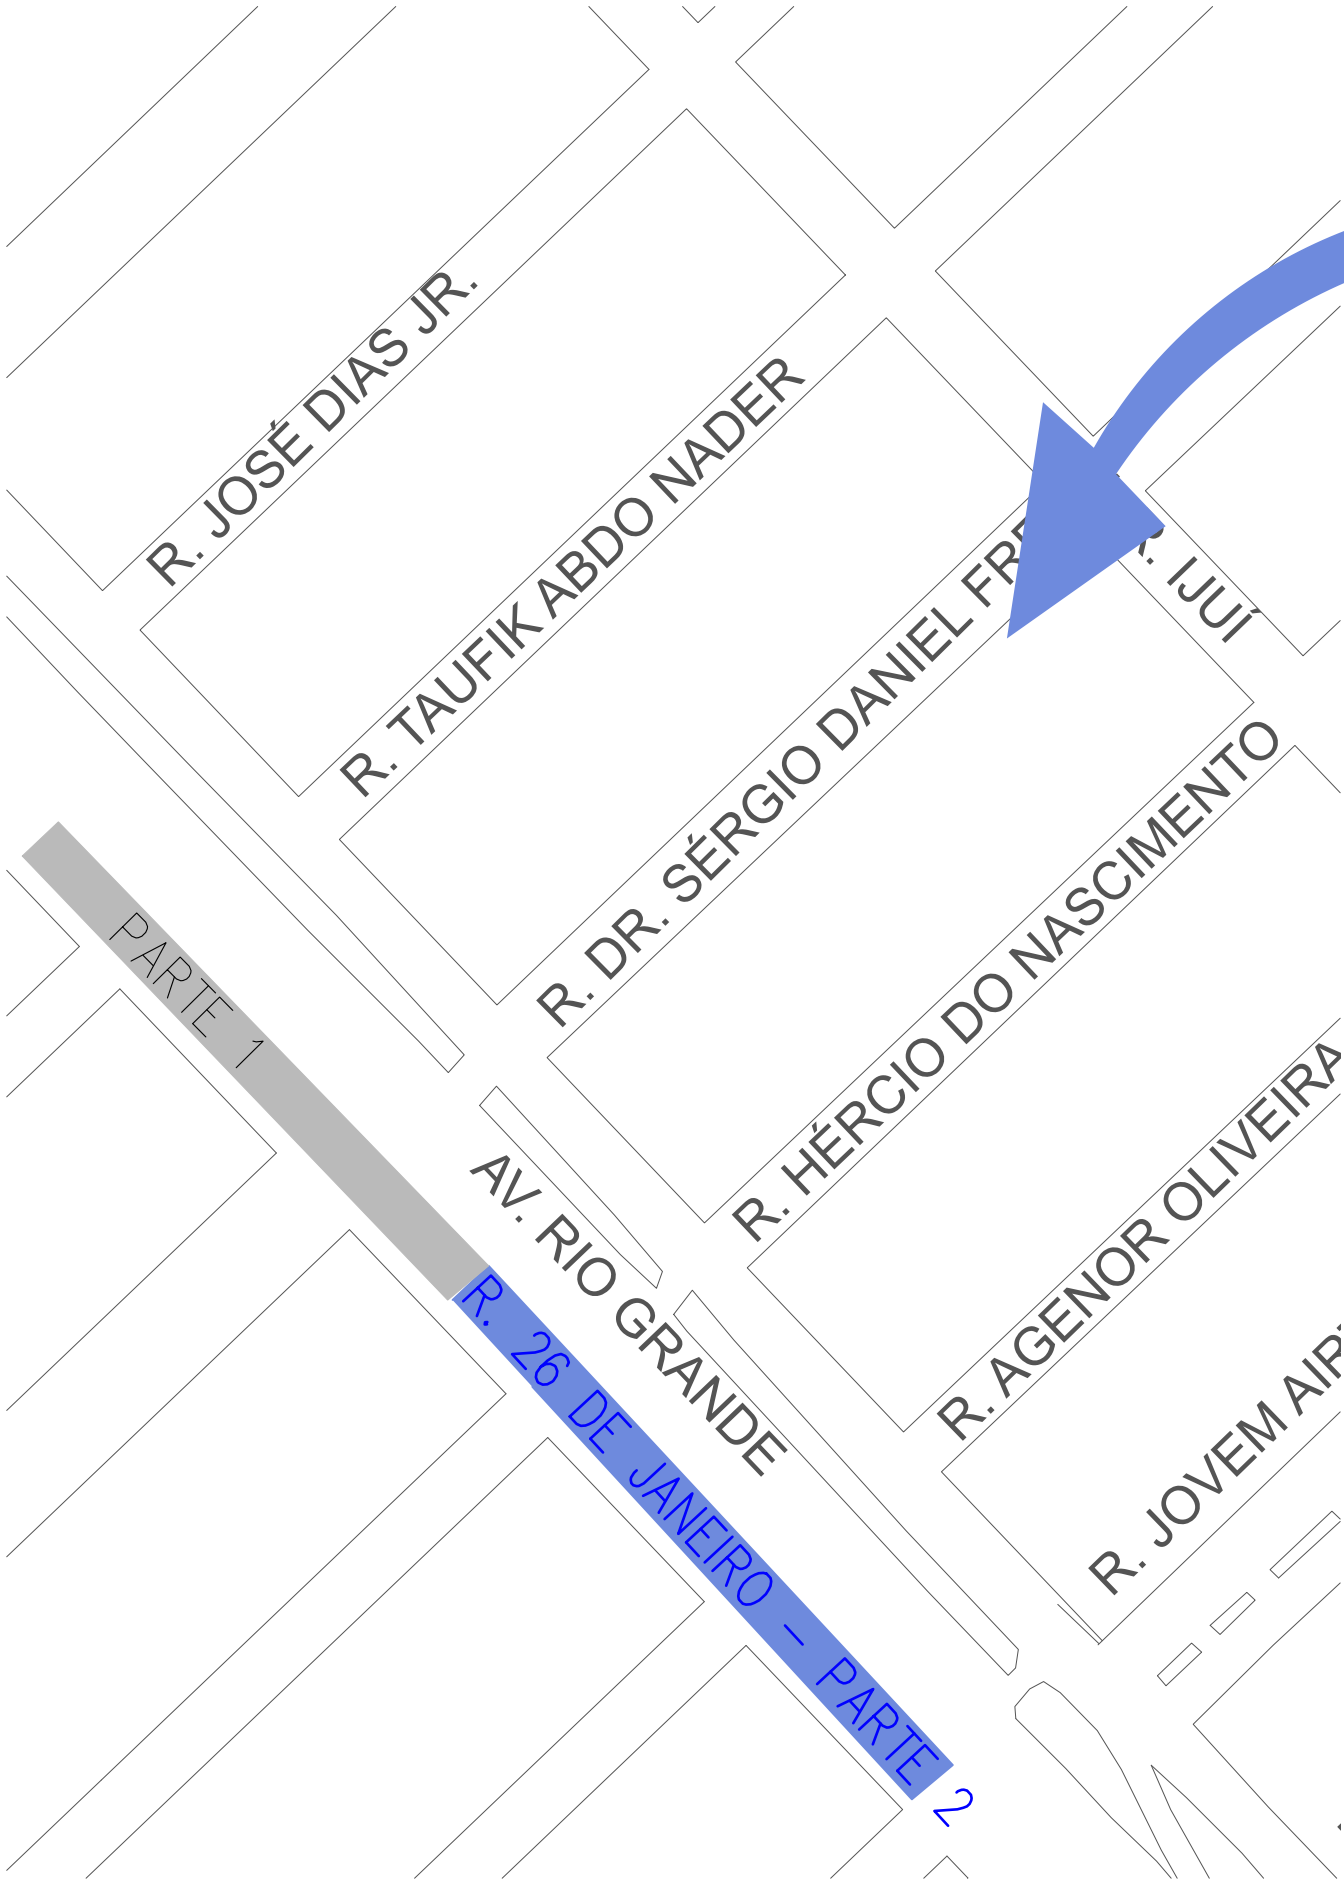

02

PLANTA DE LOCALIZAÇÃO


Escala: 1/40000



03

FRENTES DE OBRA

Sem Escala

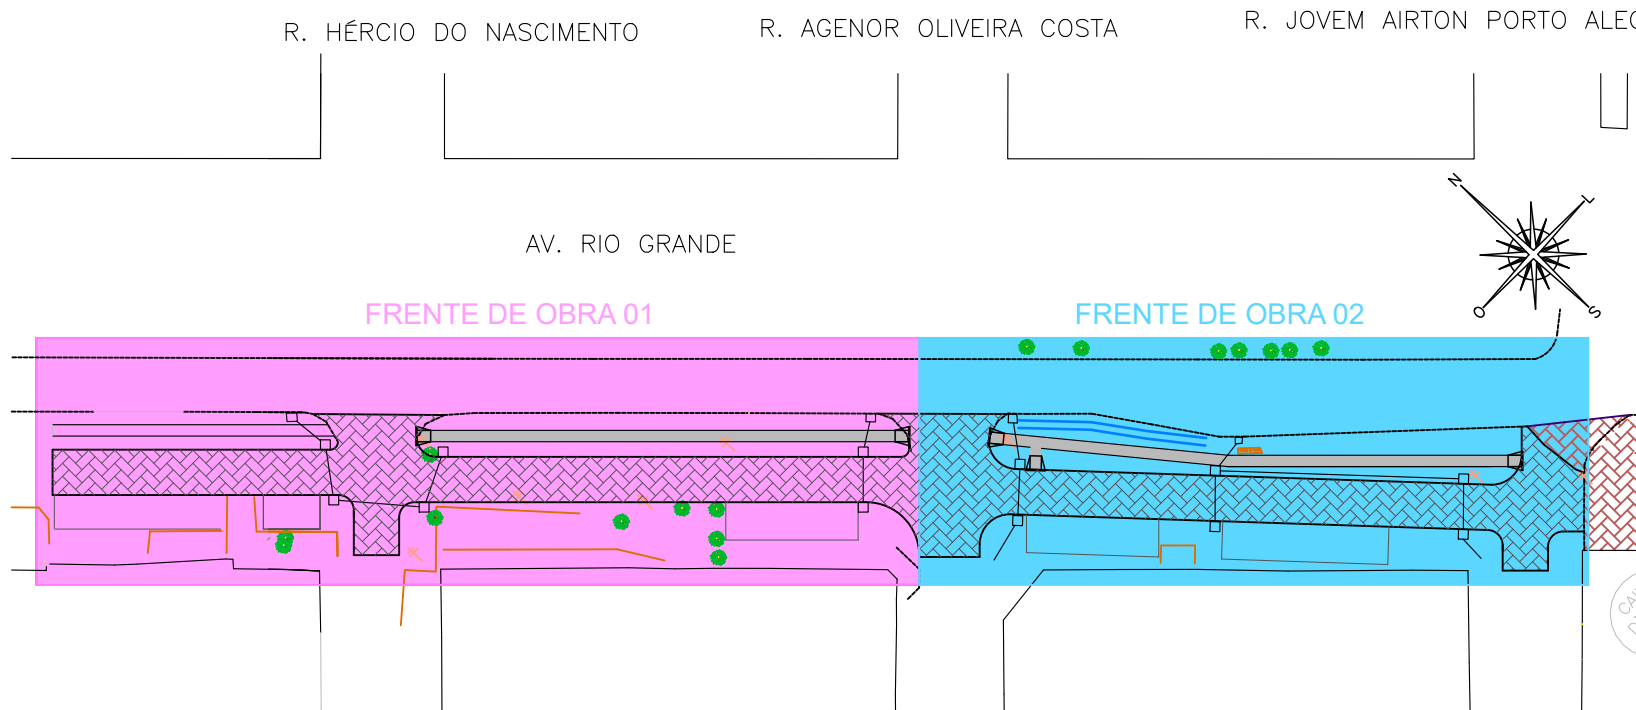

PREFEITURA MUNICIPAL DO RIO GRANDE

GABINETE DE PROGRAMAS E PROJETOS ESPECIAIS



RUA 26 DE JANEIRO - PARTE 2

PROJETO DE INFRAESTRUTURA

BAIRRO CASSINO

PROJETO DE PAVIMENTAÇÃO E DRENAGEM

PLANTA SITUAÇÃO

PLANTA LOCALIZAÇÃO

FRENTES DE OBRA

GPPE

08.2026

ENG. BÁRBARA LOTHAMER PEIXE

CREA RS202828

GIOVANA TRINDADE

CHEFE DE GABINETE DE PROGRAMAS E PROJETOS ESPECIAIS

01/04

ESCALA INDICADA