



DETALHES

DETALHAMENTO CAIXA COM MEIO-FIO BOCA DE LOBO:
ALVENARIA DE TIJOLOS MACIÇOS

VISTA SUPERIOR:

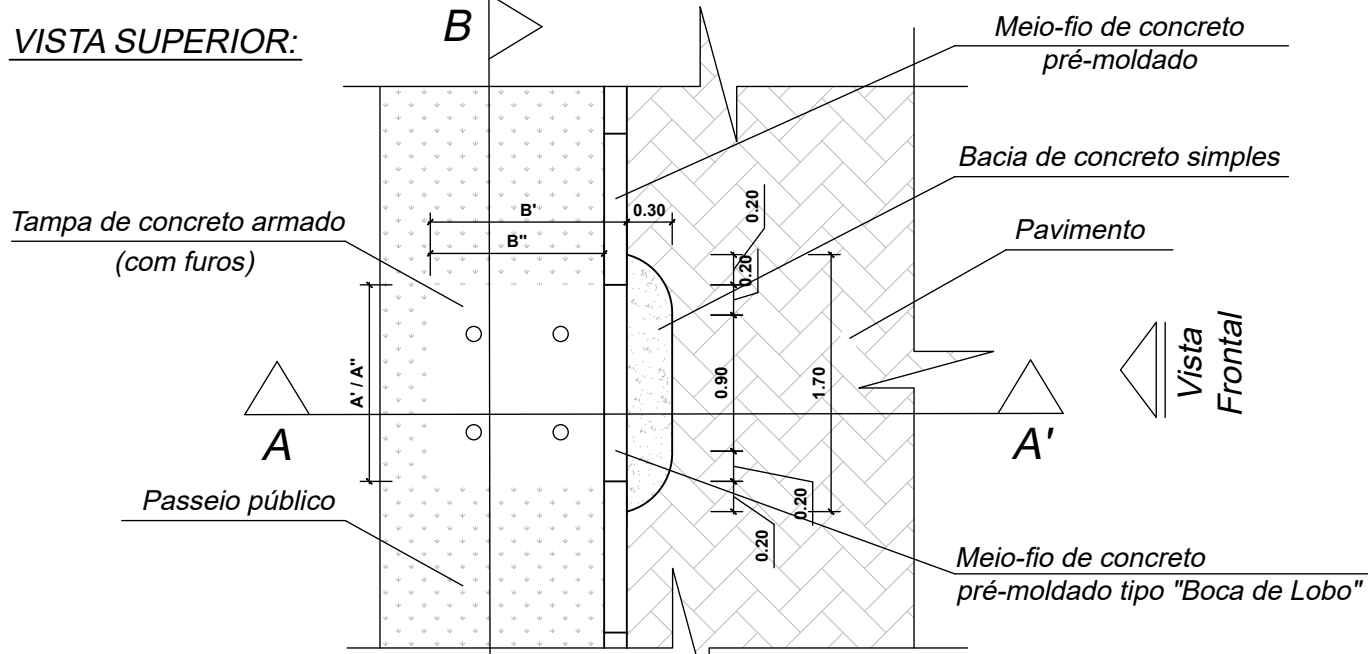


CORTE A-A':

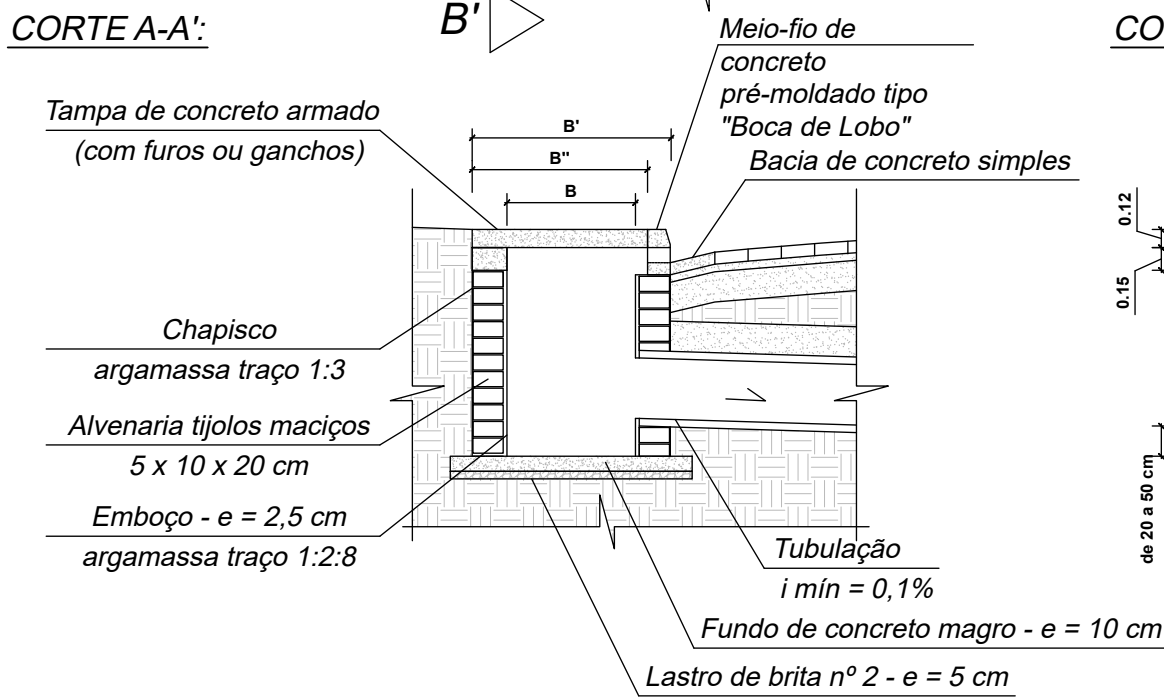


DETALHE MEIO-FIO BOCA DE LOBO:


VISTA FRONTAL:

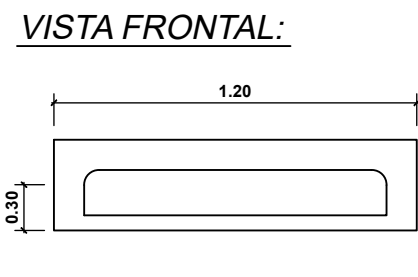


VISTA LATERAL:

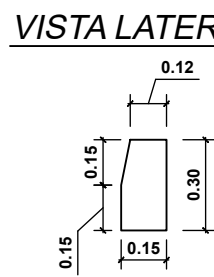


CORTE A-A':

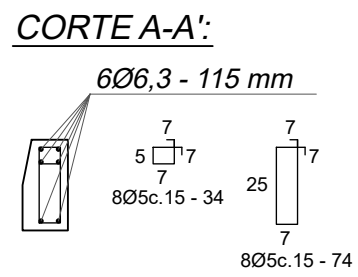


CORTE B-B':

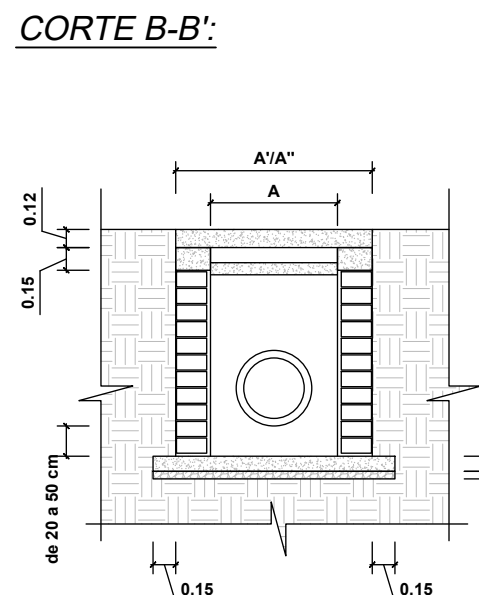

VISTA FRONTAL:

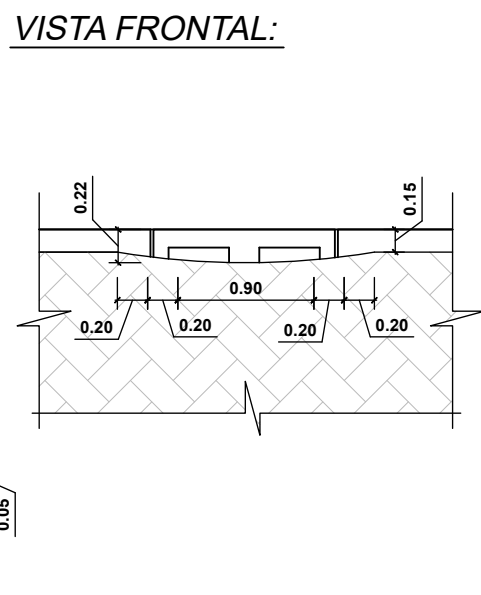


TAMPAS DE CONCRETO ARMADO:

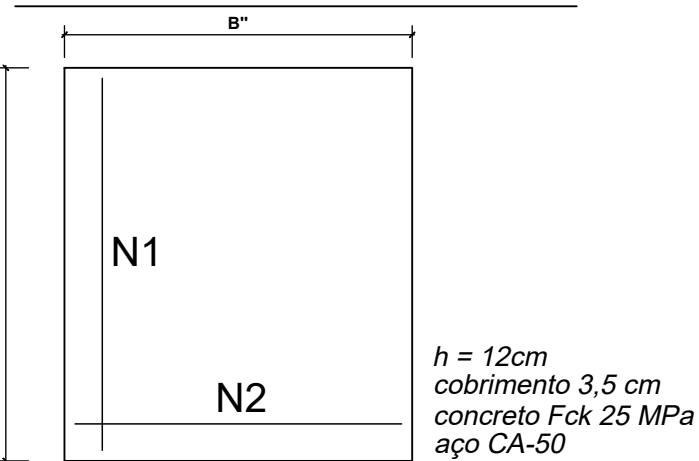

DIMENSÕES E ARMADURAS - CAIXAS COM BOCA DE LOBO									
Nome	DN ϕ	Dimensões internas (cm)		Dimensões externas (cm)		Dimensões tampa (cm)		Armaduras tampa	
	(cm)	A	B	A'	B'	A''	B''	N1	N2
BL1	40	90	90	130	130	130	115	7 ϕ 6,3c.15 - 123	8 ϕ 6,3c.15 - 108

DETALHAMENTO GERAL POÇOS DE VISITA:
ALVENARIA ESTRUTURAL DE BLOCOS DE CONCRETO


VISTA SUPERIOR:

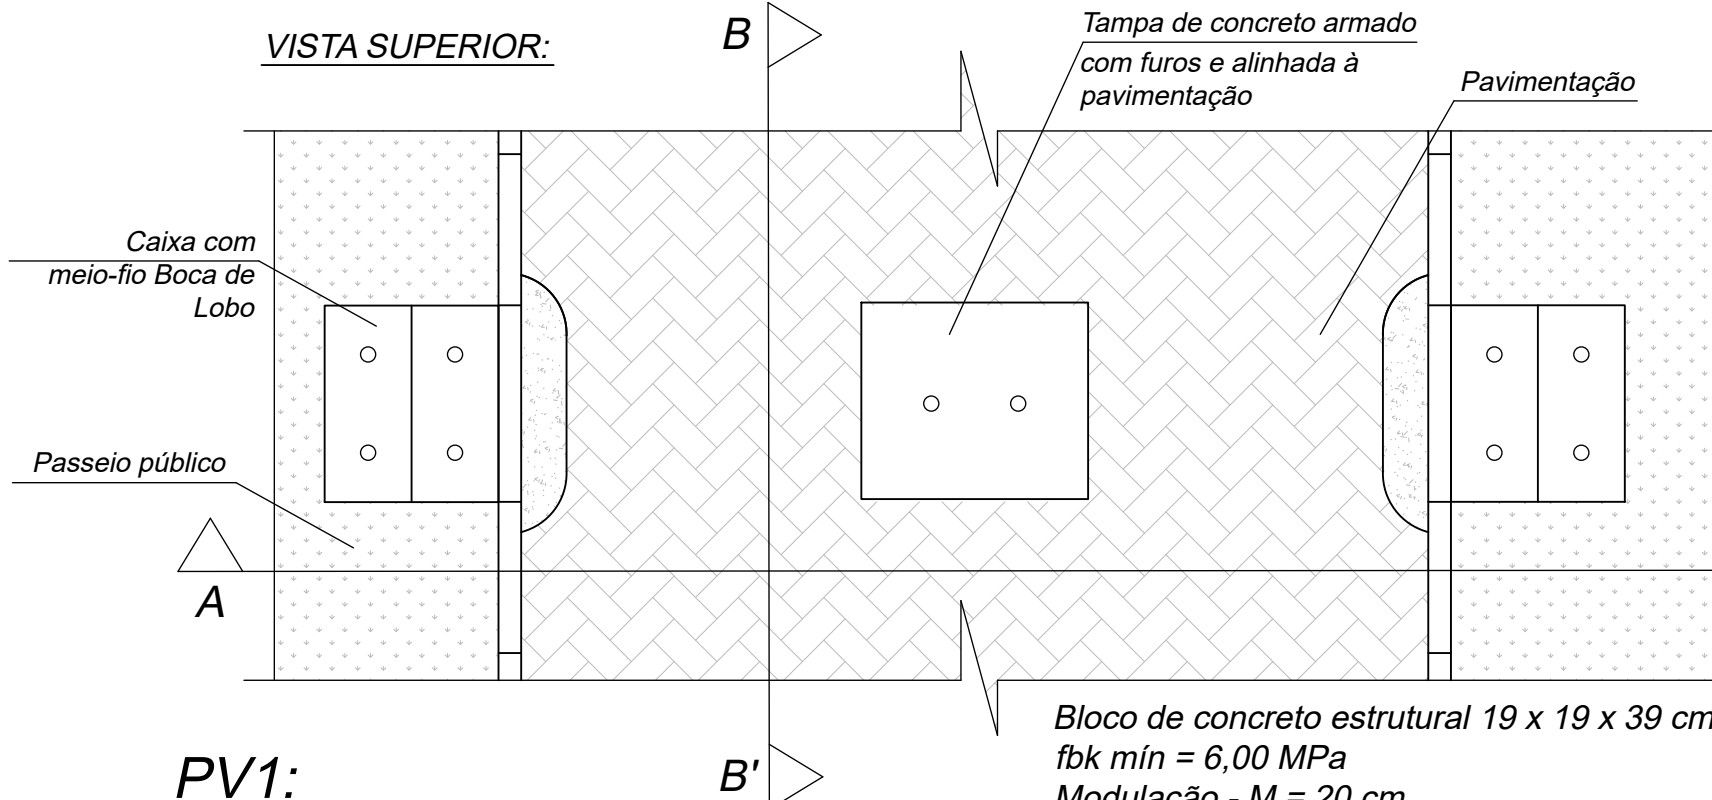


PV1:

PAGINAÇÃO FIADAS:


Fiada ímpar:

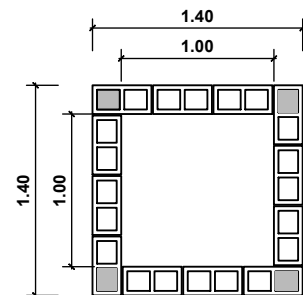


Fiada par:

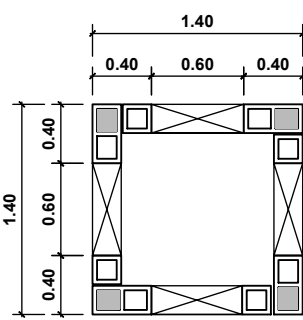

CORTE A-A':

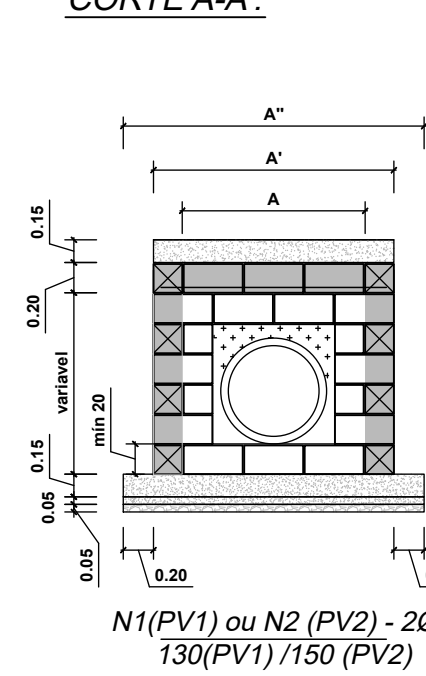

CORTE B-B':

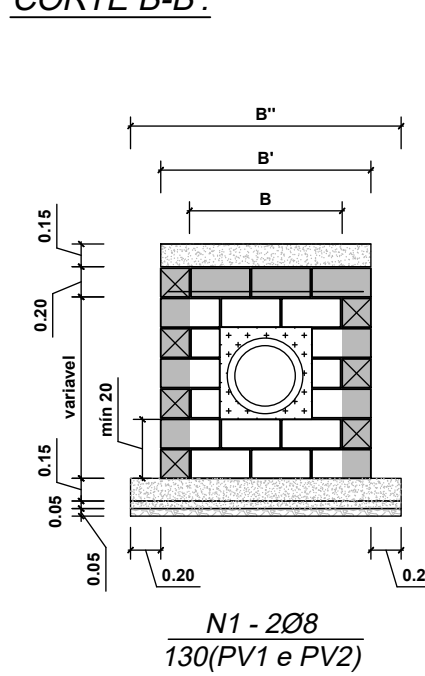

TAMPAS DE CONCRETO ARMADO:

N	ϕ	cm
N1	8	130
N2	8	150
N3	8	131
N4	8	151

N3 (PV1) ou N4 (PV2) - 11 ϕ 8c.12
131(PV1)/151 (PV2)

N3 - 11/13 ϕ 8c.12
131

h = 15cm
cobrimento 4,5 cm
concreto Fck 25 MPa
aço CA-50

DIMENSÕES - POÇOS DE VISITA									
Nome	DN ϕ	Dimensões internas (cm)		Dimensões externas (cm)		Dimensões tampa (cm)		Dimensões laje de fundo	
	(cm)	A	B	A'	B'	A'	B'	A''	B''
PV1	40	100	100	140	140	140	140	180	180

PREFEITURA MUNICIPAL DO RIO GRANDE
GABINETE DE PROGRAMAS E PROJETOS ESPECIAIS



RUA 26 DE JANEIRO - PARTE 1
PROJETO DE INFRAESTRUTURA
BAIRRO CASSINO

PROJETO DE PAVIMENTAÇÃO E DRENAGEM
DETALHES

GPPE
08.2026

ENG. BÁRBARA LOTHAMER PEIXE
CREA RS202828

GIOVANA TRINDADE
CHEFE DE GABINETE DE PROGRAMAS E PROJETOS ESPECIAIS

04/04
ESCALA INDICADA