



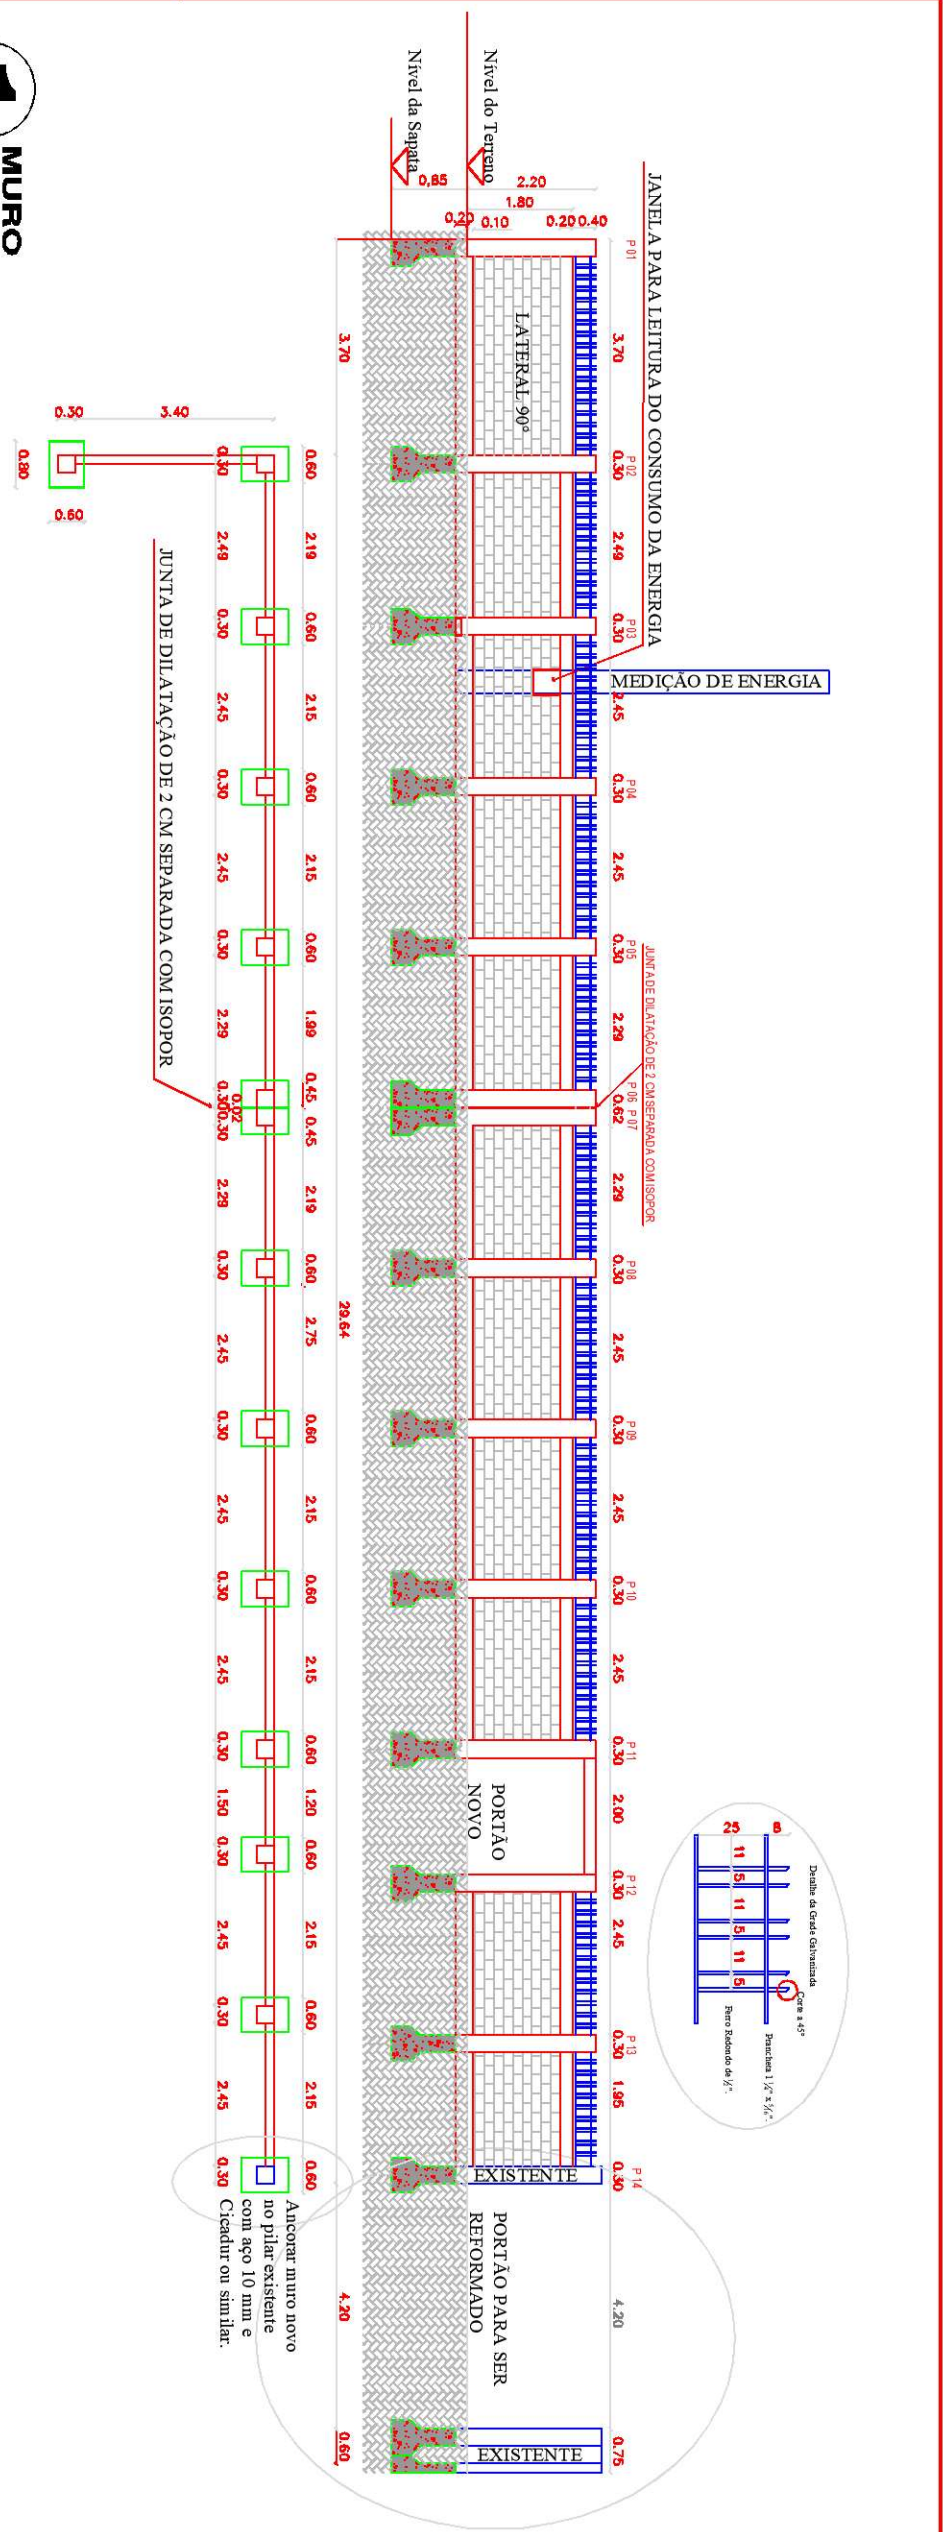

1 MURO
ESCALA: 1/50



2 LOCAÇÃO DO MURO
ESCALA: 1/50

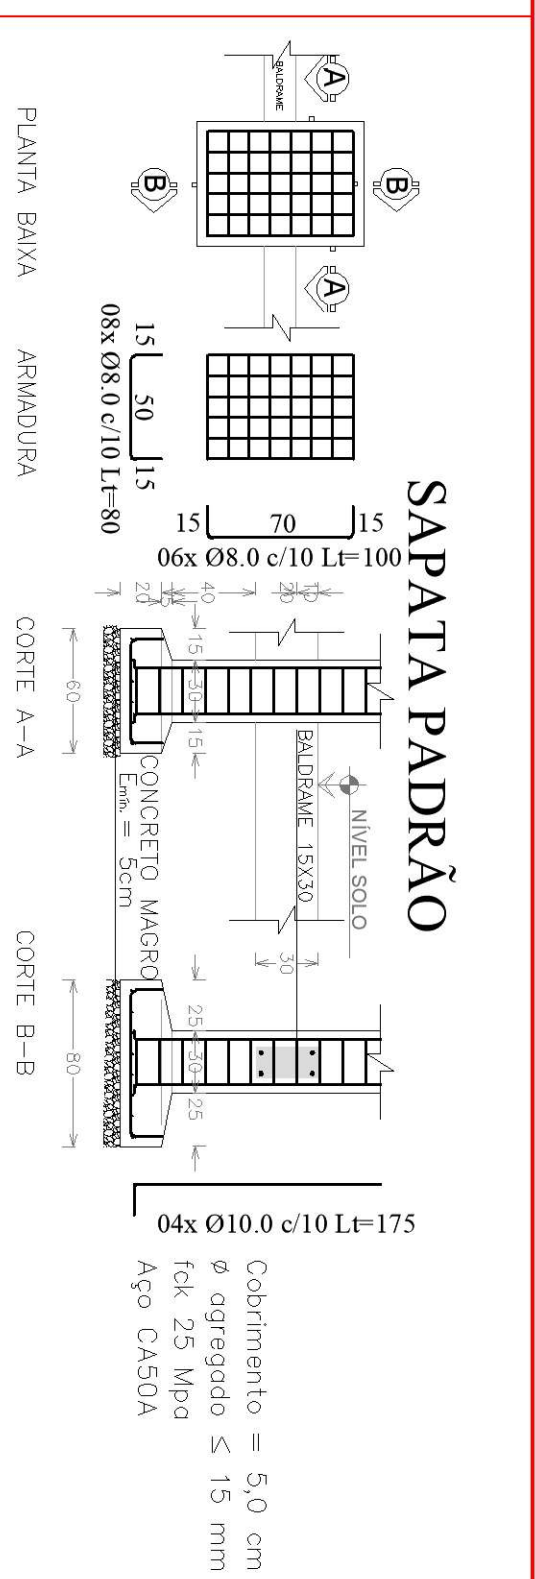

PILARES

