



LEGENDA

- REGISTRO GAVETA
- RAIO SECO (R)
- CAIXA DE INSPEÇÃO (ESOTO) (CI)
- CAIXA SIFONADA (CS)
- CAIXA SIFONADA COM TAMPA PORTA GRELHA (CSG)
- RAMAL DE ESGOTO
- ÁGUA FRIA
- RAMAL DE VENTILAÇÃO
- DUTO VERTICAL - 100 mm
- INDICAÇÕES DUTOS VERTICAIS

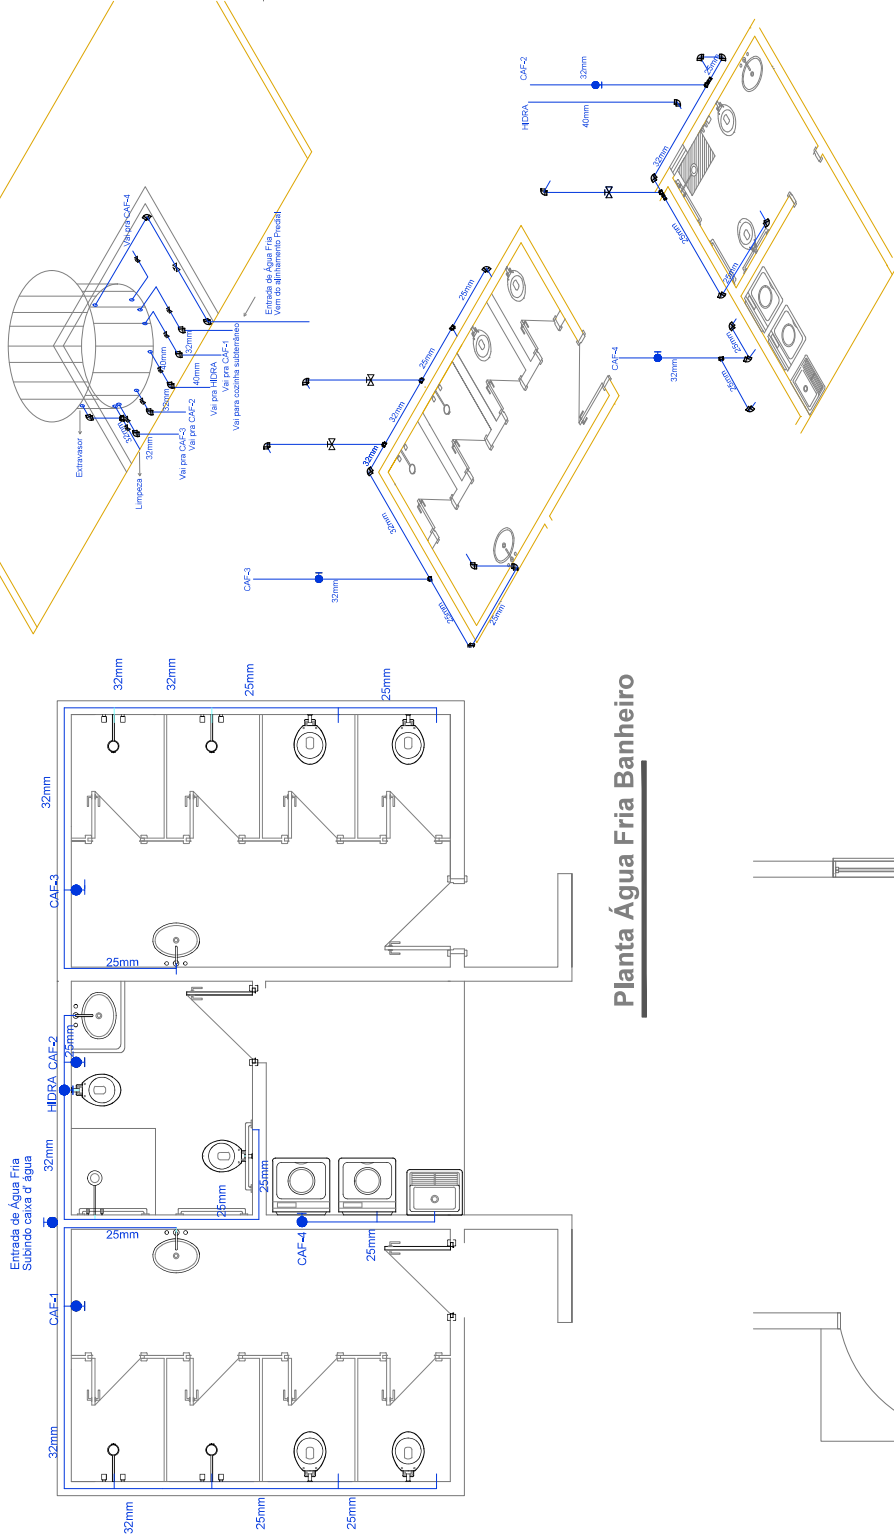

Planta Água Fria Banheiro

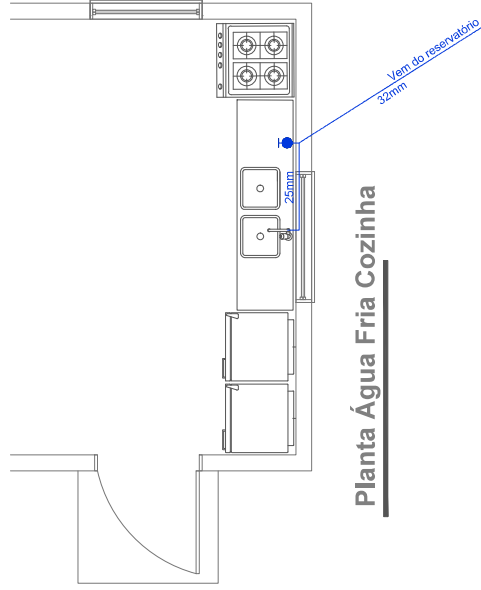

Planta Água Fria Cozinha

PREFEITURA MUNICIPAL DO RIO GRANDE
GABINETE DE PROGRAMAS E PROJETOS ESPECIAIS

COZINHA E BANHEIRO NOVOS
Planta de Instalações de Água Fria
Rua Jovem Ailton Porto Alegre, 79 | Cassino | Rio Grande - RS



PROJETO HIDROSSANITÁRIO

GEOVANA CORVO DA TRINDADE
Cidade de Gabinete - GPPE

GPPE
08.2025

CAROLINE AVERO OLIVEIRA
Secretaria Adjunta - GPPE - CDMAR 202006

01/02

1150