




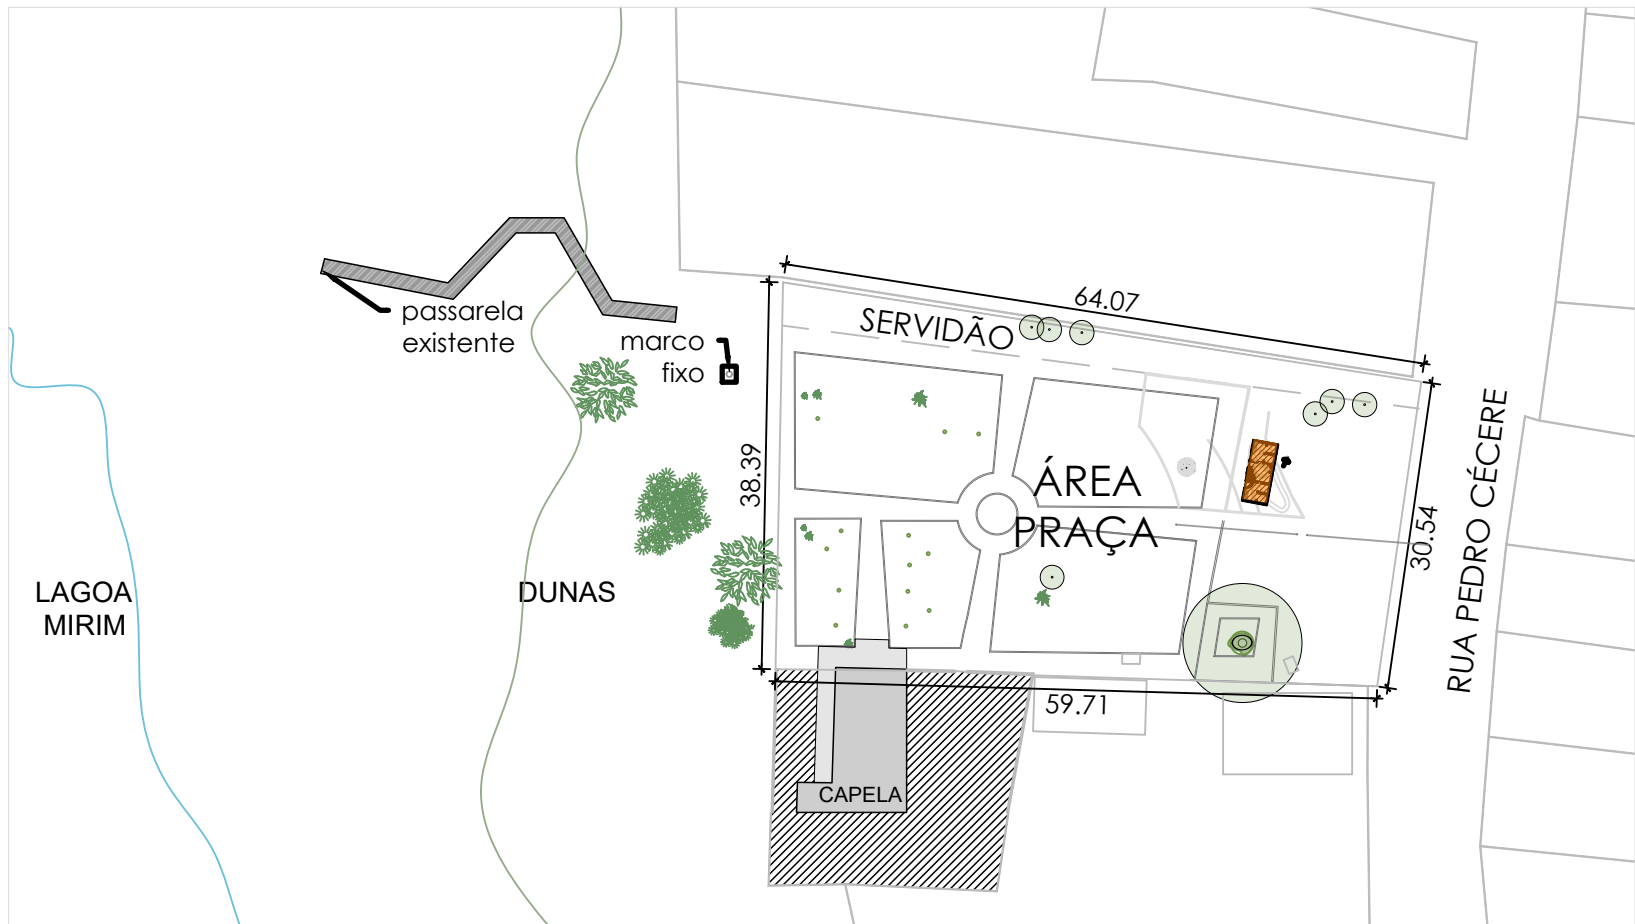

PLANTA DE SITUAÇÃO
1/750

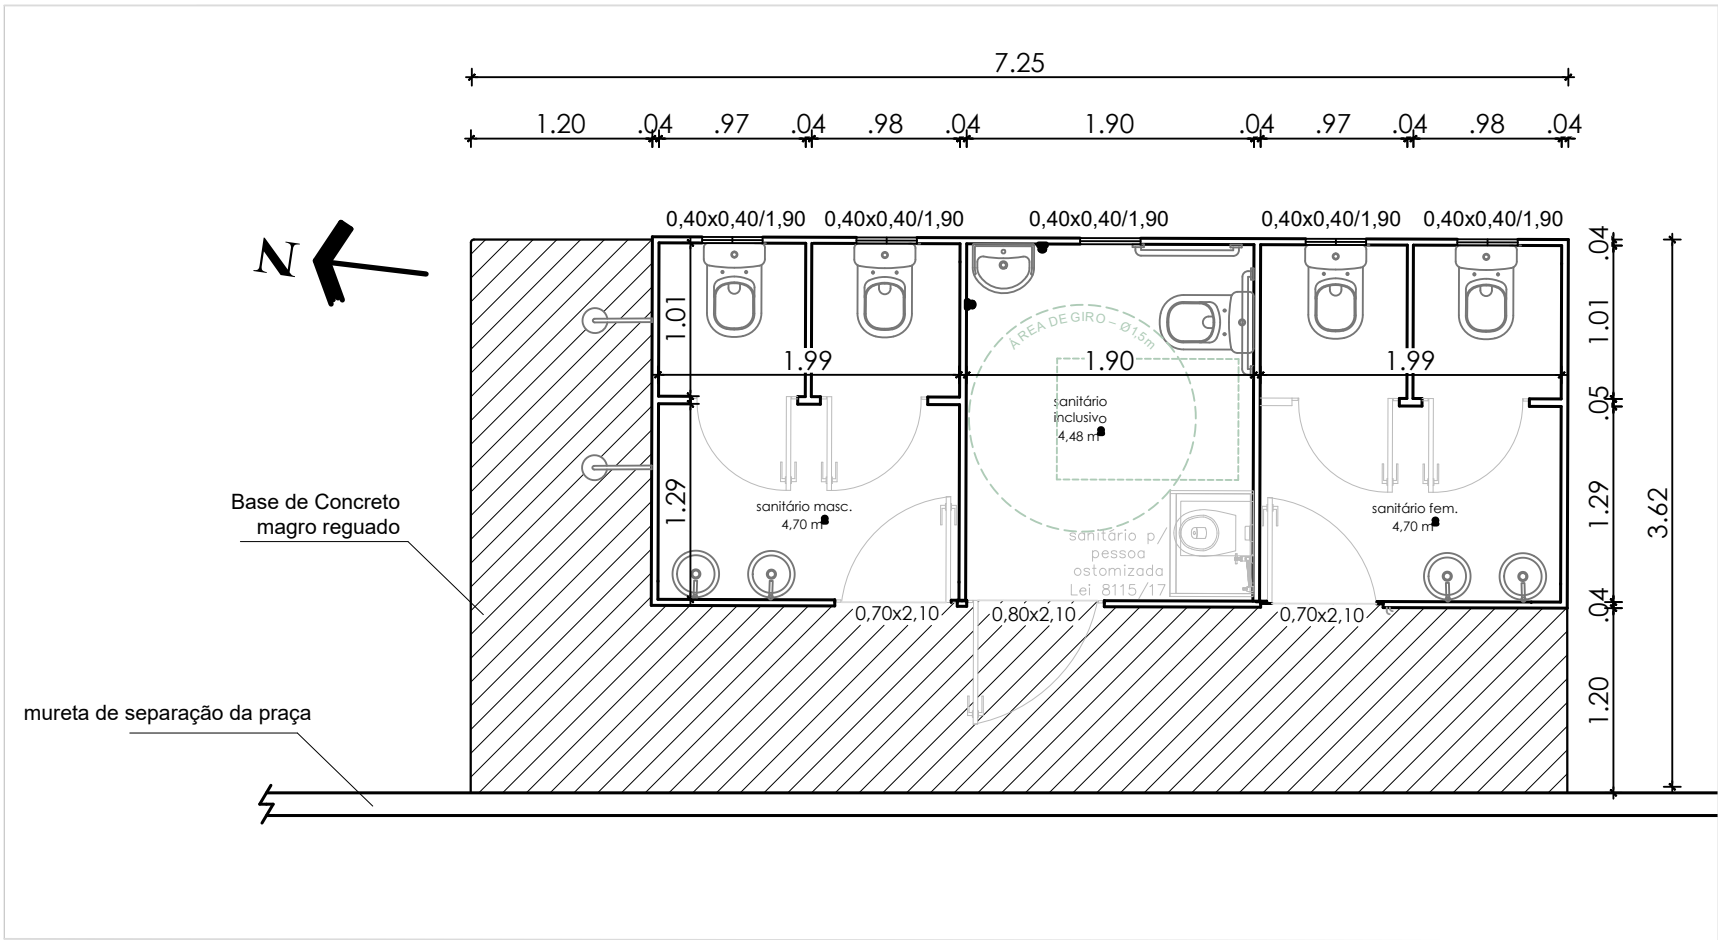


PLANTA BAIXA
1/50

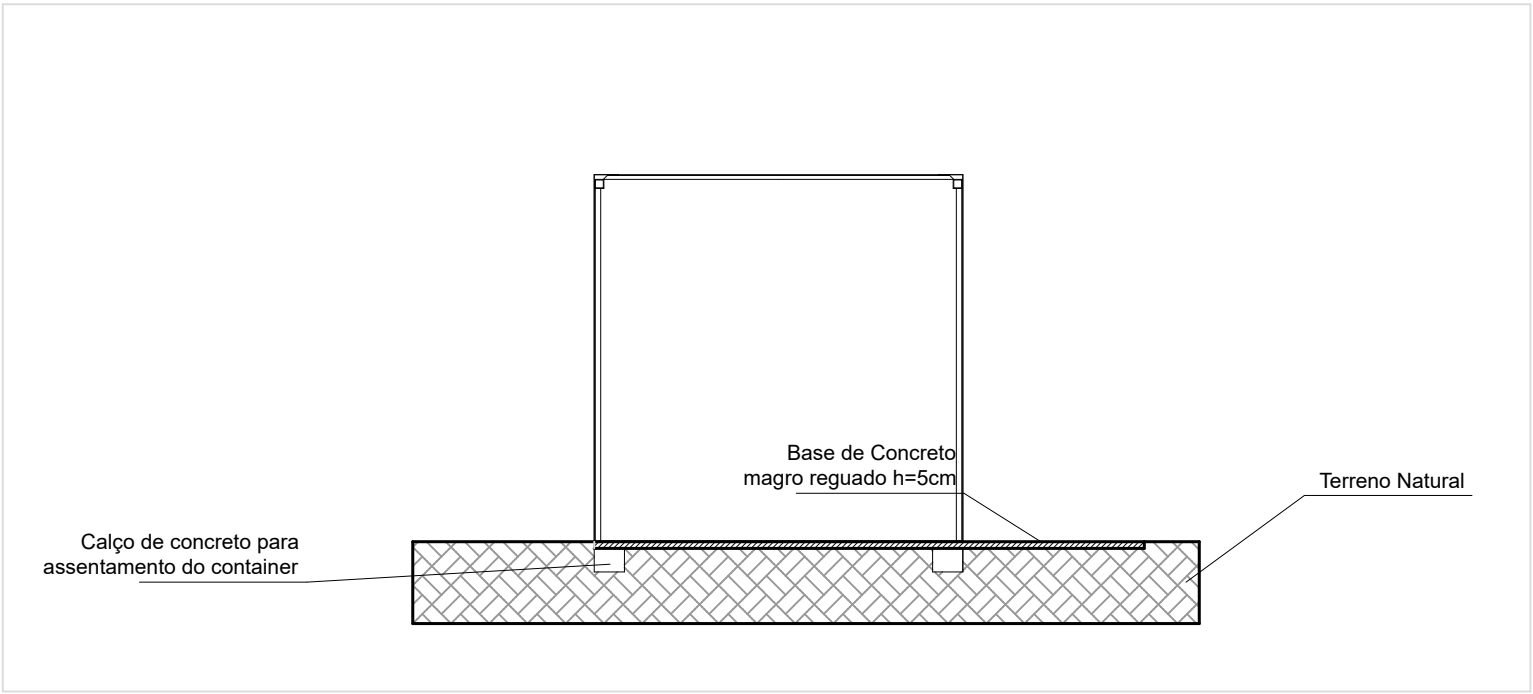

FACHADA LATERAL
1/50



PLANTA DE LOCALIZAÇÃO
1/750

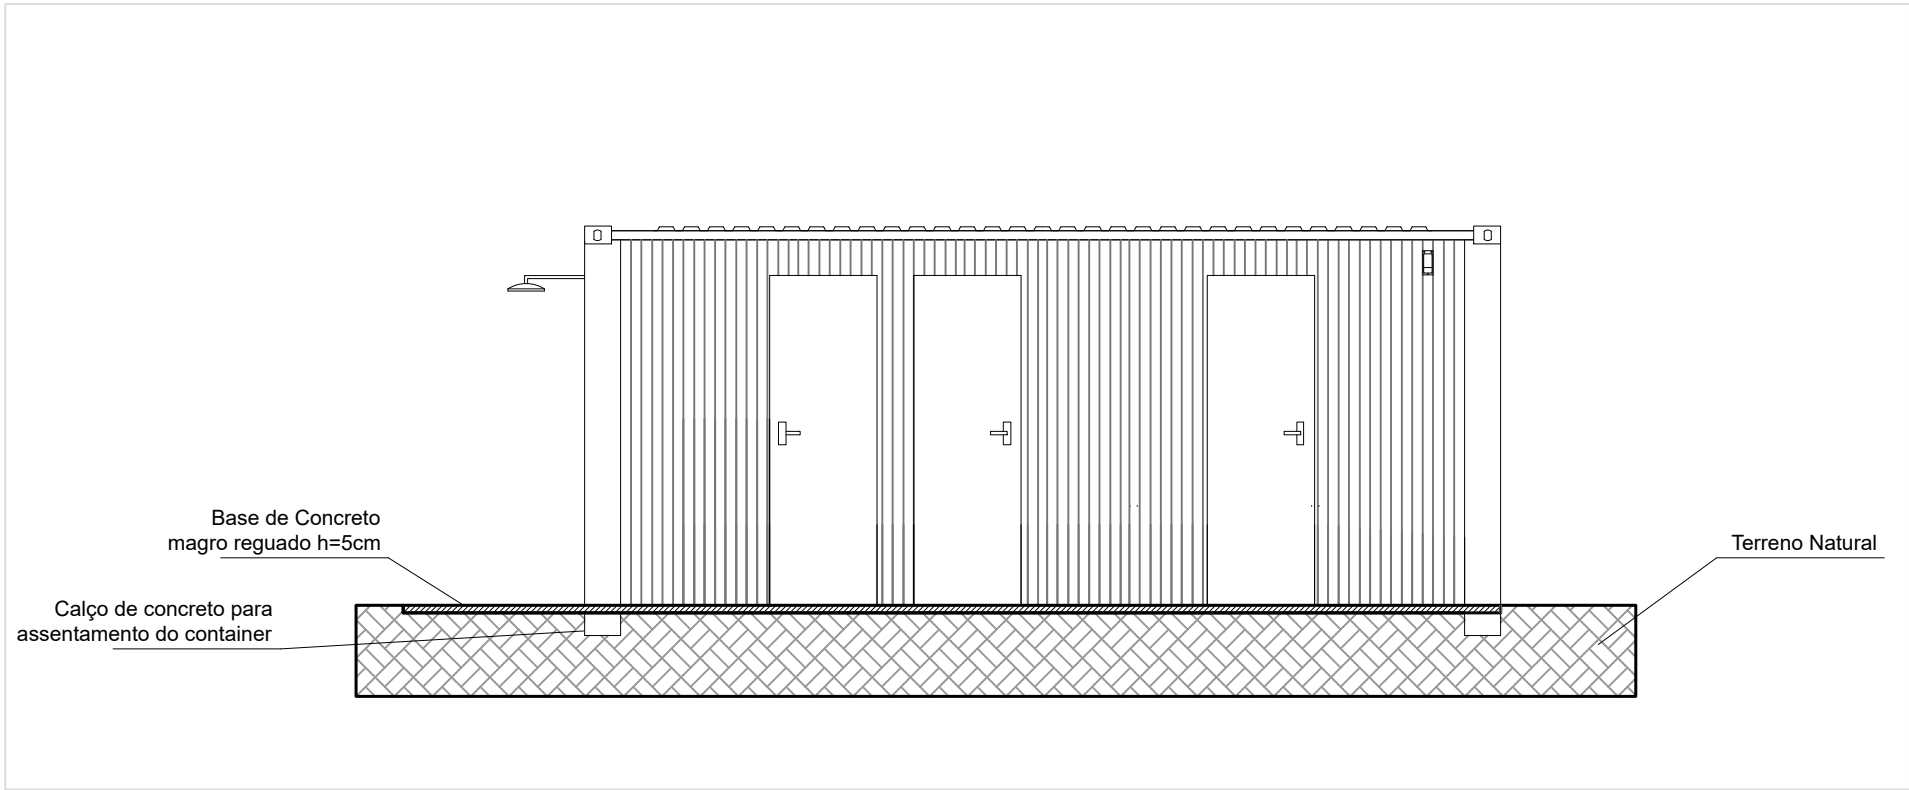

FACHADA FRONTAL
1/50

OBSERVAÇÕES:

- * Todas as cotas estão em metro
- * Escalas indicadas no desenho
- * Assentar o container em estrutura de concreto e deixá-lo a 30cm do terreno natural
- * Verificar todas as cotas em obra antes do início dos serviços
- * Não considerar dimensões obtidas por escala; basear-se em medições diretas.
- * Seguir rigorosamente as anotações do memorial descritivo e do projeto executivo.
- * Emitir "as-built" após a conclusão para registro de eventuais alterações.
- * Manter todas as interfaces (estrutural, elétrica, hidráulica e arquitetônica) integradas em reunião de coordenação.

Documento assinado digitalmente
gov.br
ANDRÉ DE MACEDO PAZ
Data: 23/10/2025 09:32:54-0300
Verifique em https://validar.rli.gov.br

PREFEITURA MUNICIPAL DO RIO GRANDE

CAPILHA

BANHEIROS PÇ DA CAPILHA

RUA PEDRO CECERO - TAIM - RIO GRANDE/RS

GPPE

10-2025

PROJETO ARQUITETÔNICO

PLANTAS, FACHADAS

ENGº CIVIL ANDRÉ DE MACEDO PAZ

CREA/RS 250403

GIOVANA CORVO DA TRINDADE

CHEFE DE GABINETE DE PROGRAMAS E PROJETOS ESPECIAIS

01/03

ESCALA INDICADA