



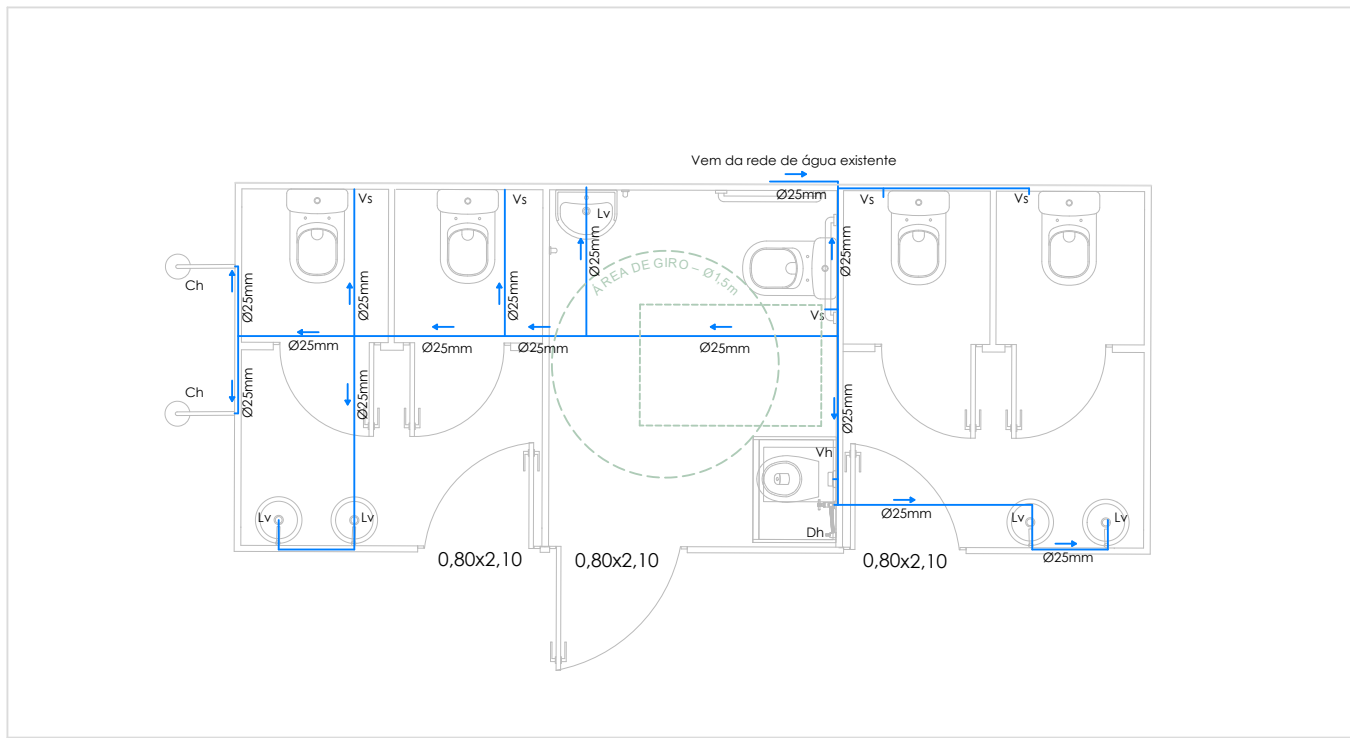

INSTALAÇÕES DE ÁGUA FRIA

1/50

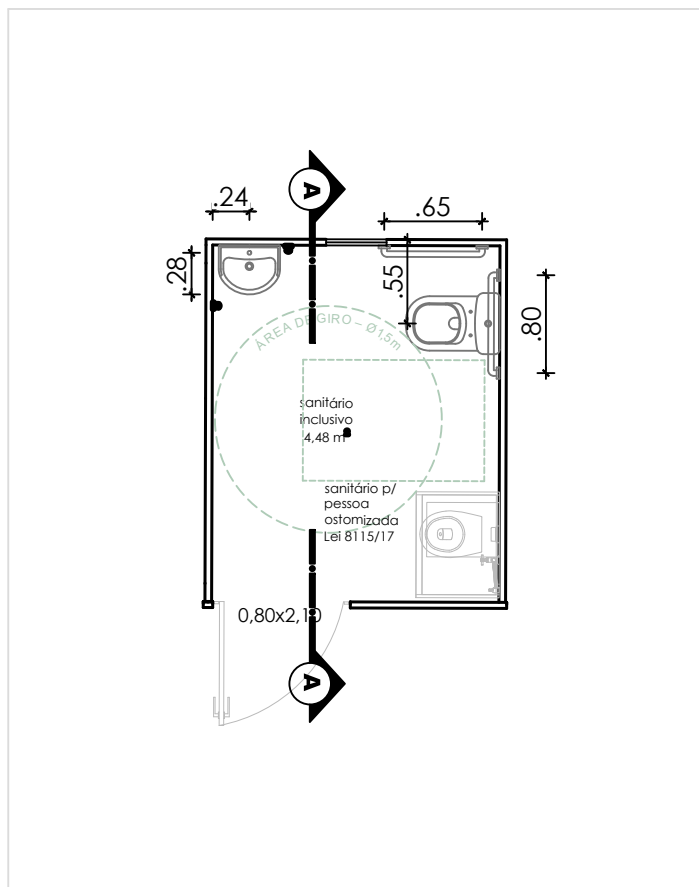

DETALHAMENTO BANHEIRO INCLUSIVO

1/50

RESUMO DE MATERIAIS DE ÁGUA FRIA:

- TUBULAÇÃO PVC Ø25mm - 65,00m
- REGISTRO DE GAVETA - 1 UNIDADE
- PONTO HIDRÁULICO DE BACIA SANITÁRIA - 6 UNIDADES
- PONTO HIDRÁULICO DE LAVATÓRIO - 5 UNIDADES
- PONTO HIDRÁULICO DE VALVULA HIDRA - 1 UNIDADE
- PONTO HIDRÁULICO DE DUCHA HIGIENICA - 1 UNIDADE
- PONTO HIDRÁULICO DE CHUVEIRO - 2 UNIDADES


Legenda

- Ch - ponto hidrossanitário de chuveiro
- Lv - ponto de lavatório com sifão
- Vs - caixa de descarga acoplada
- Dh - Ducha higiênica
- Vh - Válvula hidra

Tubulação de esgoto em PVC
CI - caixa de passagem de esgoto em alvenaria tampa cega concreto - 40x40x40


RESUMO DE MATERIAIS DE ESGOTO

- TUBULAÇÃO PVC Ø50mm - 23,0m
- TUBULAÇÃO PVC Ø100mm - 52,40m
- CAIXA SIFONADA - 2 UNIDADES
- CAIXA DE INSPEÇÃO - 1 UNIDADE
- FOSSA - 1 UNIDADE
- FILTRO - 1 UNIDADE
- SUMIDOURO - 1 UNIDADE
- CLORADOR - 1 UNIDADE

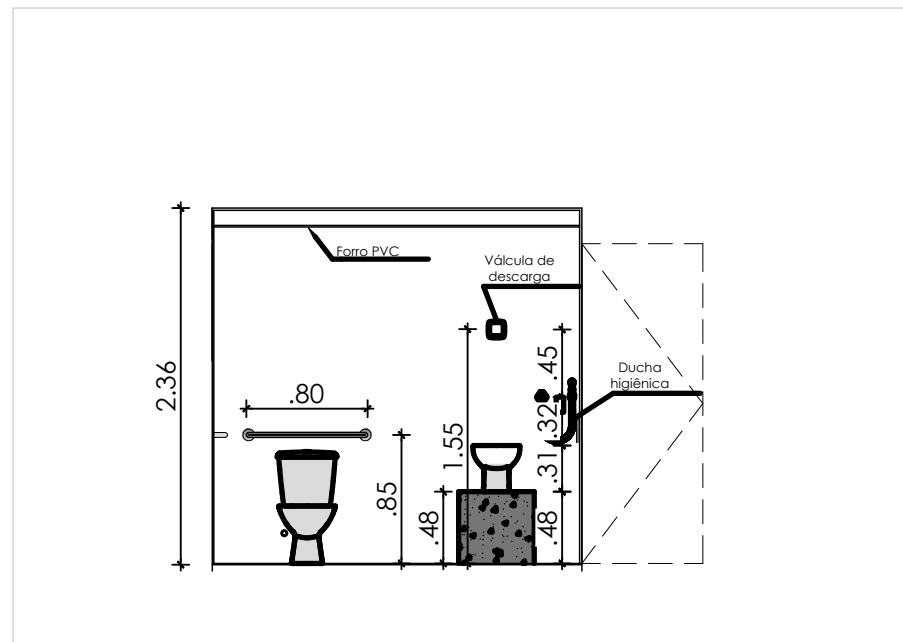

DETALHAMENTO BANHEIRO INCLUSIVO - AA

1/50

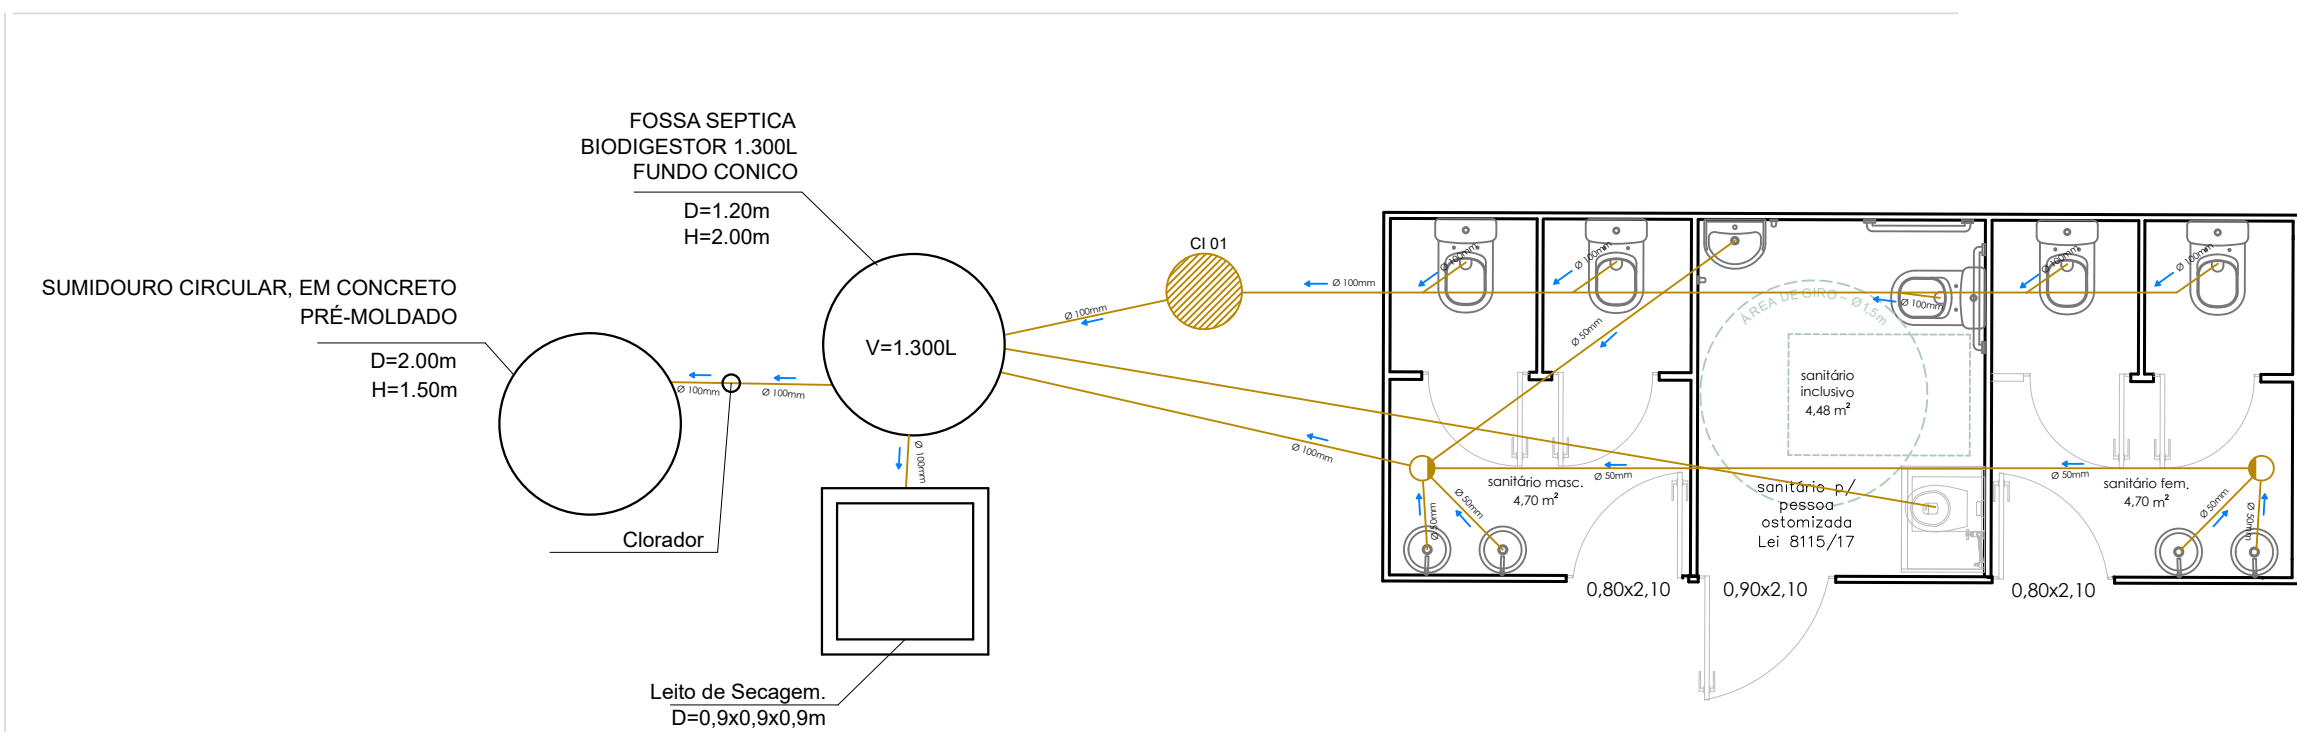

INSTALAÇÕES SANITÁRIAS

1/50

Documento assinado digitalmente
gov.br ANDRÉ DE MACEDO PAZ
Data: 23/10/2025 09:32:54-0300
Verifique em <https://validar.iti.gov.br>

PREFEITURA MUNICIPAL DO RIO GRANDE



CAPILHA
BANHEIROS PÇ DA CAPILHA
RUA PEDRO CECERO - TAIM - RIO GRANDE/RS

PROJETO HIDROSSANITÁRIO

Detalhamentos água/esgoto

ENG° CIVIL ANDRÉ DE MACEDO PAZ
CREA/RS 250403

GIOVANA CORVO DA TRINDADE
CHEFE DE GABINETE DE PROGRAMAS E PROJETOS ESPECIAIS

02/03

ESCALA INDICADA