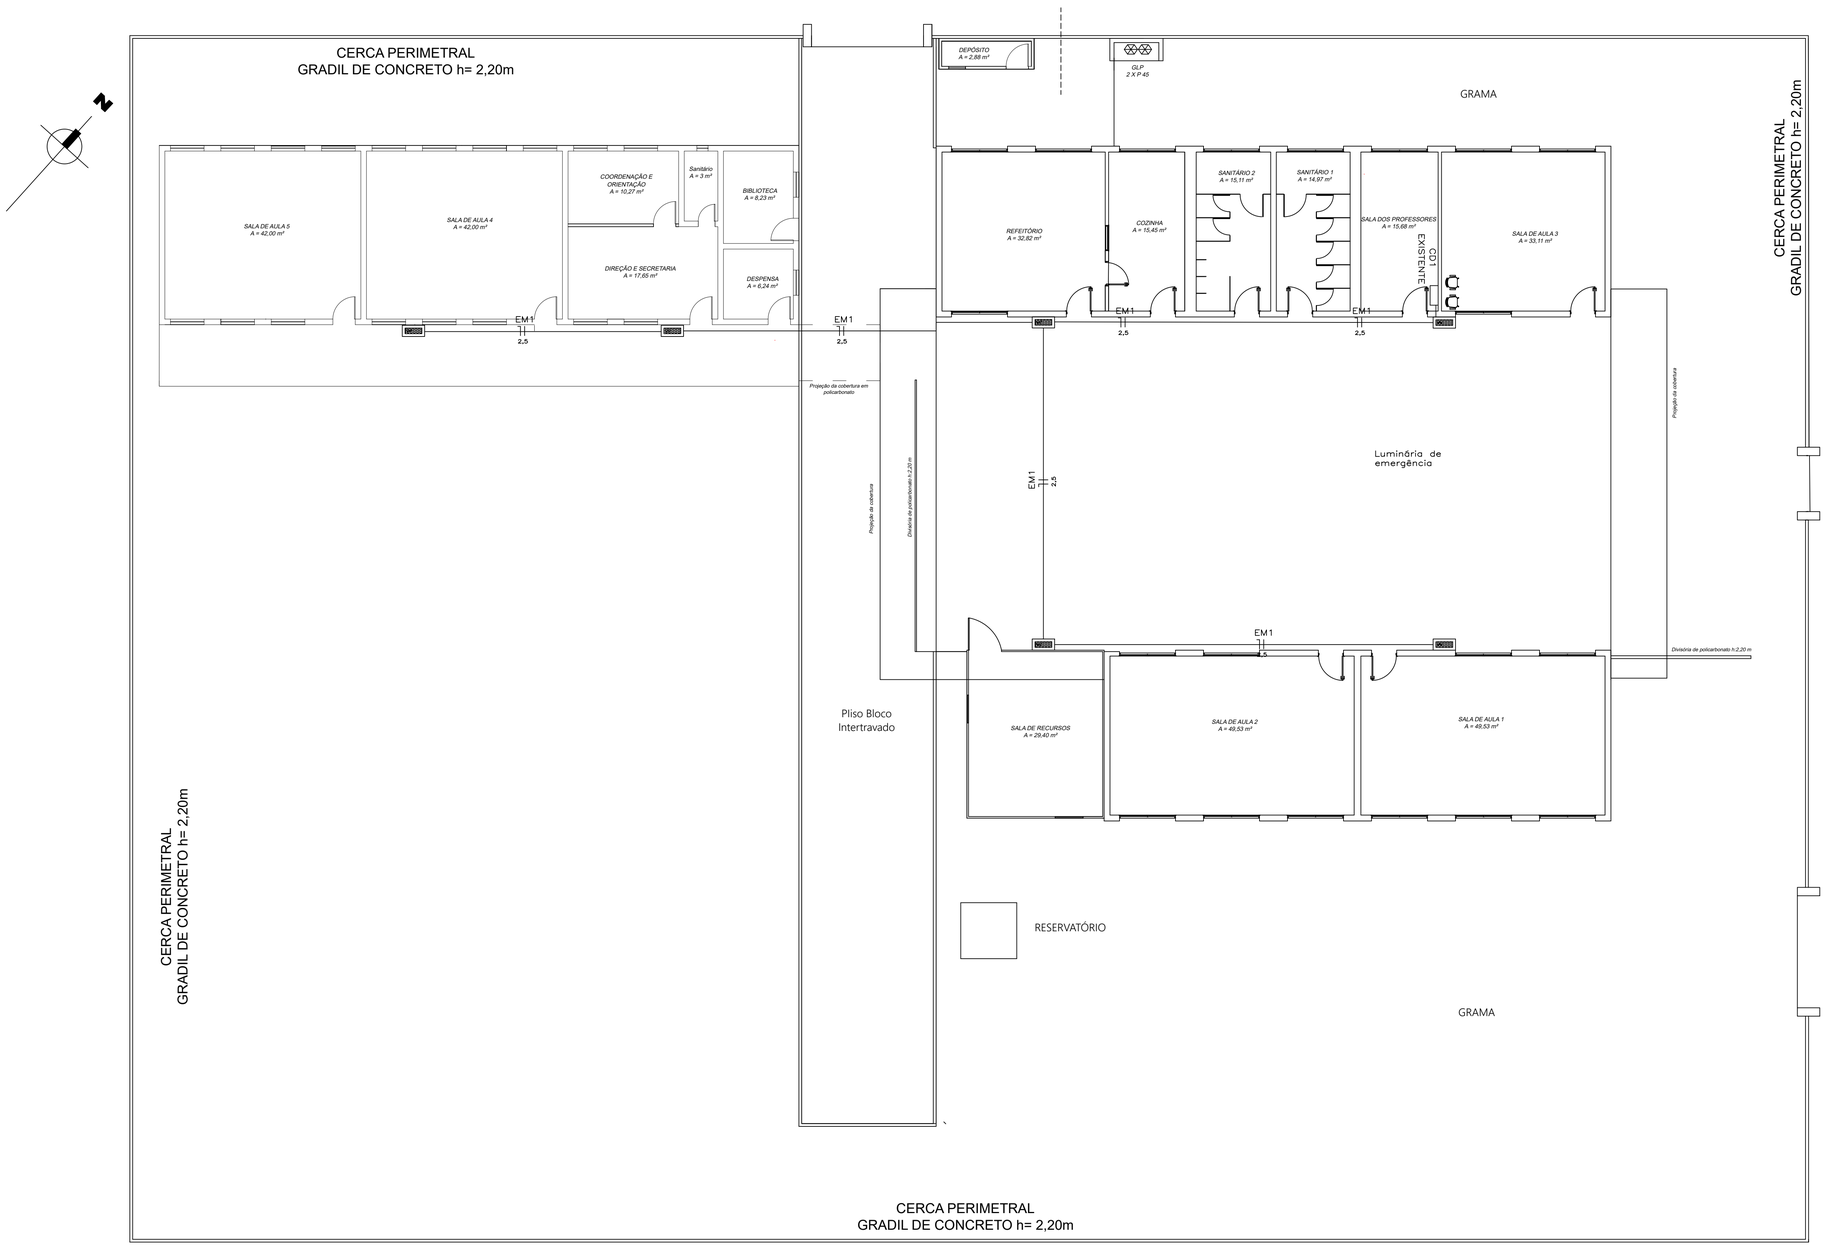


1 Planta Elétrica
esc 1:100

Legenda	
	LUMINÁRIA DE EMERGÊNCIA

Documento assinado digitalmente
gov.br
BEATRIZ CRISTINA COSTA PRADO
Data: 04/08/2026 10:44:31-0300
Verifique em https://validar.iti.gov.br

Prefeitura Municipal do RIO GRANDE

PPCI-PROJETO DE PREVENÇÃO CONTRA INCÊNDIO ART 13264436

Município do Rio Grande
Rua Erechim, nº15, Bairro Cassino - EMEF Elieser de Carvalho Rios

Proprietário:
SMEd - Secretaria do Município de Educação

Responsável Técnico do Projeto:
Beatriz Cristina Costa Prado
Eng. Civil - CREA/RS 133377

Área a ser protegida
714,76m²

Escala
1/100

DESENHO
PPCI

FOLHA
1/1

Data: Dezembro/2025

PLANTA ELÉTRICA