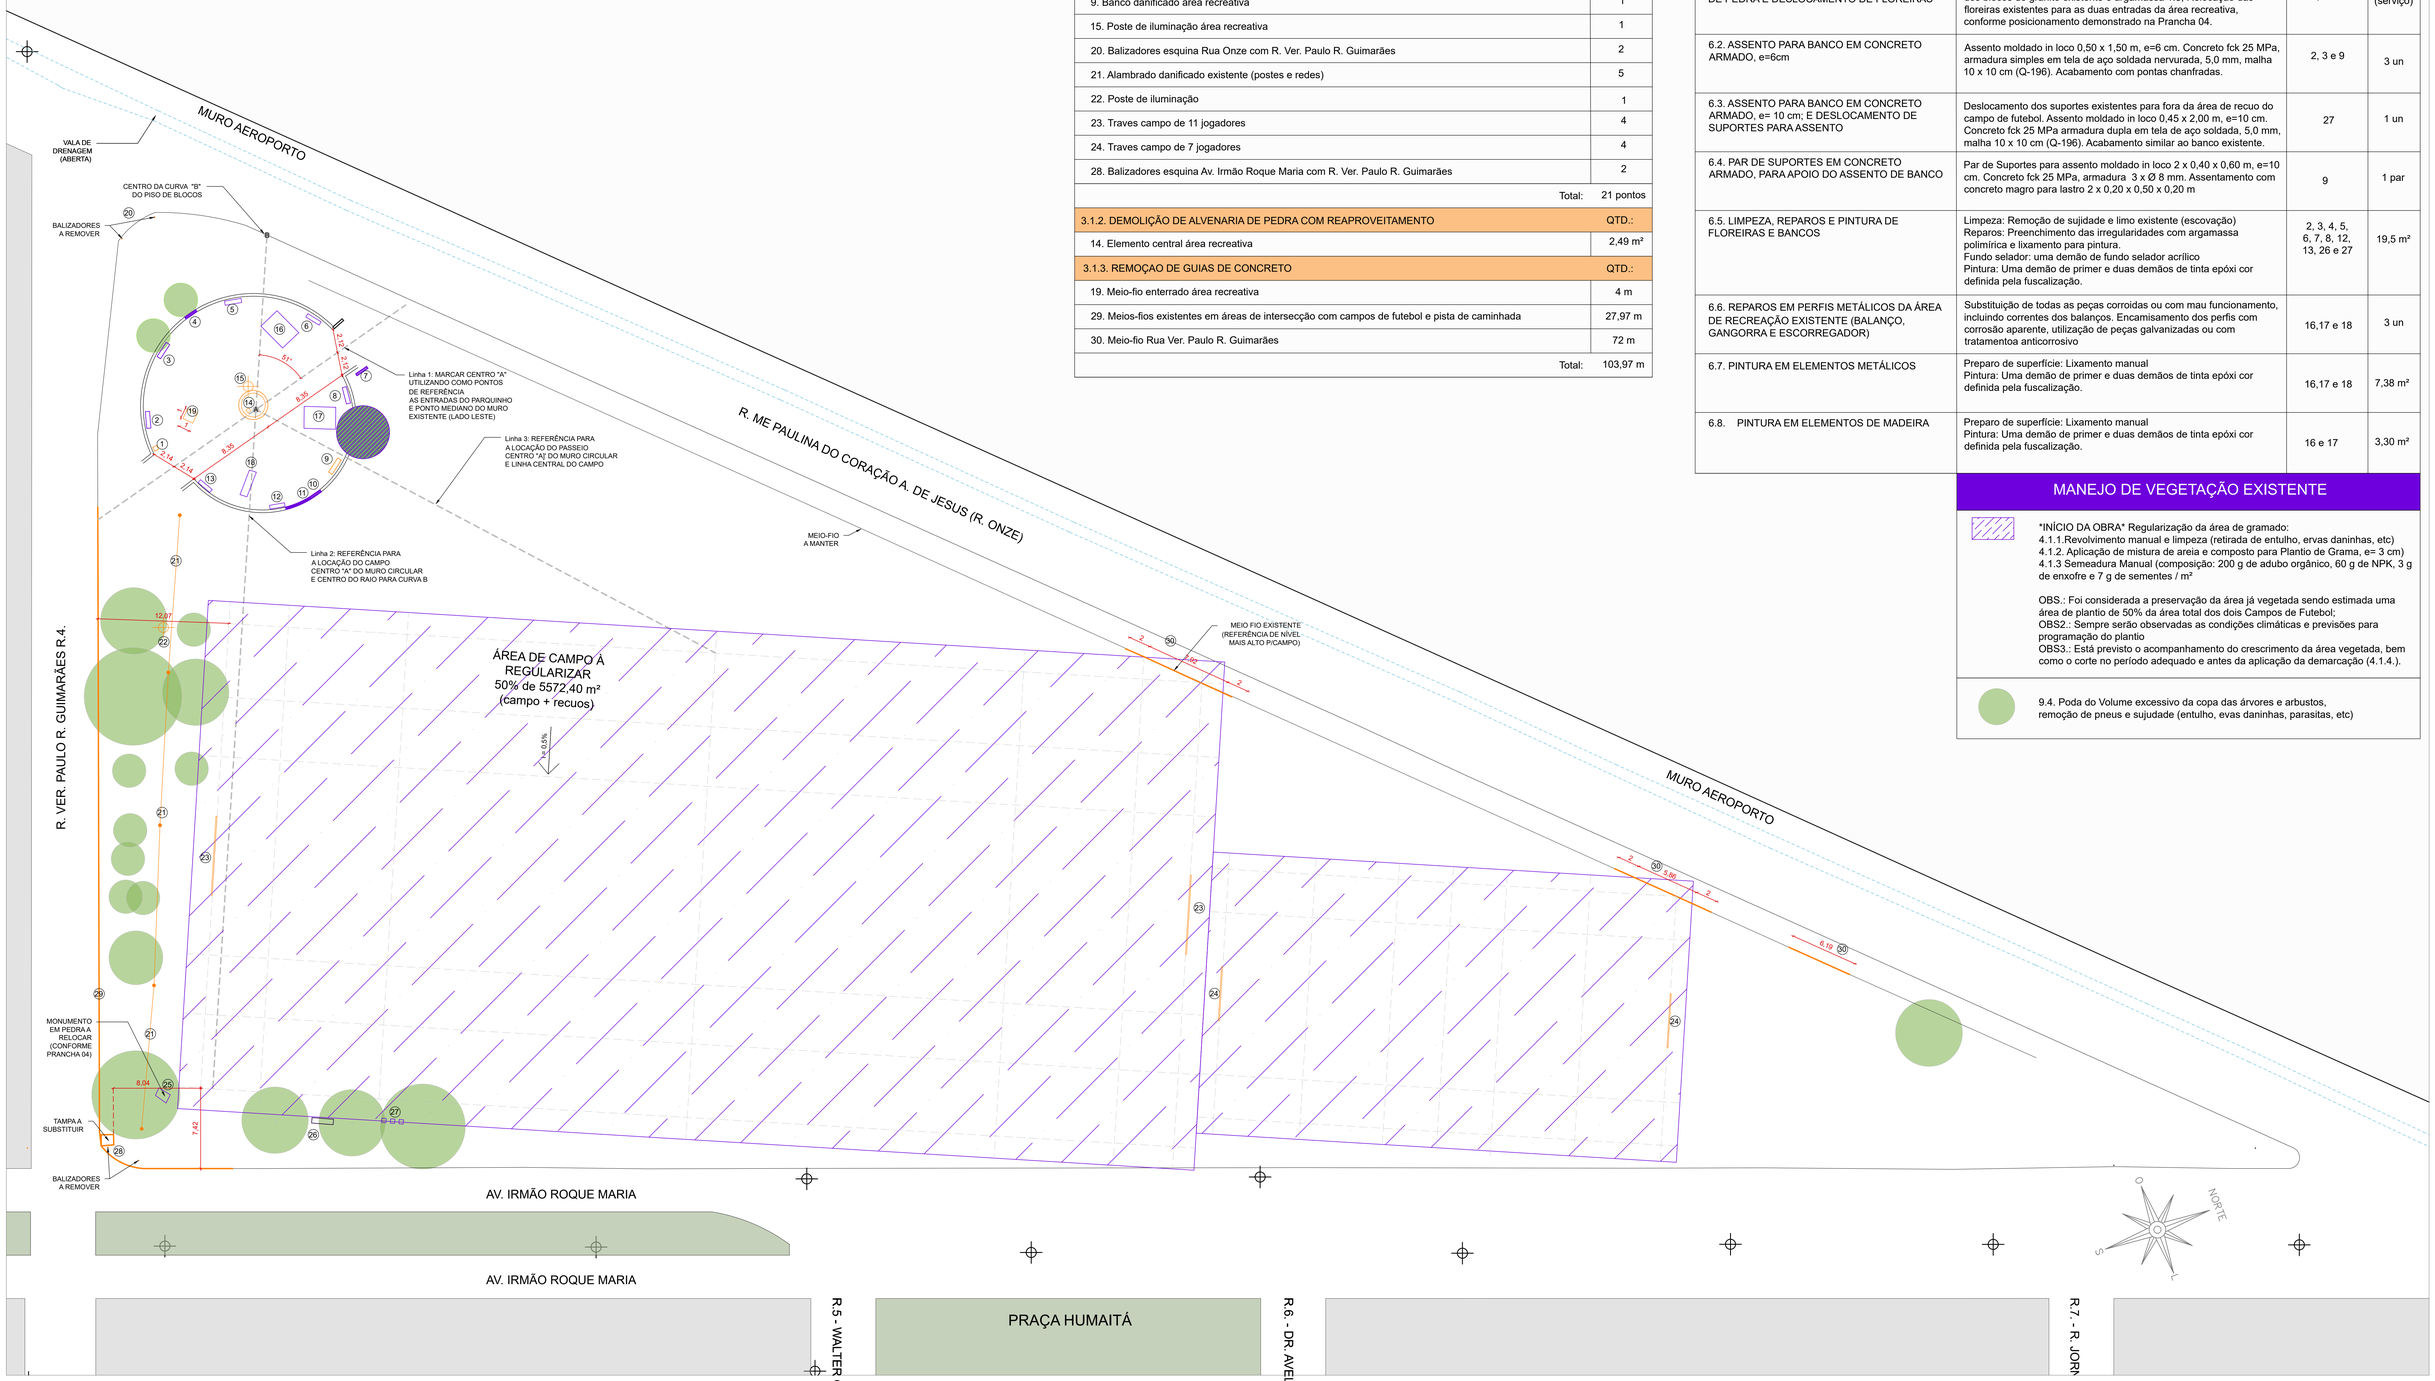



## DEMOLIÇÕES E REMOÇÕES

| 3.1.1. REMOÇÃO DE BALIZADORES E OUTROS ELEMENTOS ENGASTADOS | QTD.: |
|---|---|
| 1. Lixeira área recreativa | 1 |
| 9. Banco danificado área recreativa | 1 |
| 15. Poste de iluminação área recreativa | 1 |
| 20. Balizadores esquina Rua Onze com R. Ver. Paulo R. Guimarães | 2 |
| 21. Alambrado danificado existente (postes e redes) | 5 |
| 22. Poste de iluminação | 1 |
| 23. Traves campo de 11 jogadores | 4 |
| 24. Traves campo de 7 jogadores | 4 |
| 28. Balizadores esquina Av. Irmão Roque Maria com R. Ver. Paulo R. Guimarães | 2 |
| Total: | 21 pontos |
| **3.1.2. DEMOLIÇÃO DE ALVENARIA DE PEDRA COM REAPROVEITAMENTO** | **QTD.:** |
| 14. Elemento central área recreativa | 2,49 m² |
| **3.1.3. REMOÇAO DE GUIAS DE CONCRETO** | **QTD.:** |
| 19. Meio-fio enterrado área recreativa | 4 m |
| 29. Meios-fios existentes em áreas de intersecção com campos de futebol e pista de caminhada | 27,97 m |
| 30. Meio-fio Rua Ver. Paulo R. Guimarães | 72 m |
| Total: | 103,97 m |

## RECUPERAÇÃO DA ÁREA RECREATIVA E MOBILIÁRIO EXISTENTE

| SERVIÇO | DESCRIÇÃO GERAL | ID Localização: | QTD.: |
|---|---|---|---|
| 6.1. RECONSTRUÇÃO DE MURO EM ALVENARIA DE PEDRA E DESLOCAMENTO DE FLOREIRAS | Serviço de reconstrução do muro de alvenaria com reaproveitamento dos blocos de granito existente e argamassa 1:3; Relocação das floreiras existentes para as duas entradas da área recreativa, conforme posicionamento demonstrado na Prancha 04. | 4, 5 e 6 | 1 un (serviço) |
| 6.2. ASSENTO PARA BANCO EM CONCRETO ARMADO, e=6cm | Assento moldado in loco 0,50 x 1,50 m, e=6 cm. Concreto fck 25 MPa, armadura simples em tela de aço soldada nervurada, 5,0 mm, malha 10 x 10 cm (Q-196). Acabamento com pontas chanfradas. | 2, 3 e 9 | 3 un |
| 6.3. ASSENTO PARA BANCO EM CONCRETO ARMADO, e= 10 cm; E DESLOCAMENTO DE SUPORTES PARA ASSENTO | Deslocamento dos suportes existentes para fora da área de recuo do campo de futebol. Assento moldado in loco 0,45 x 2,00 m, e=10 cm. Concreto fck 25 MPa armadura dupla em tela de aço soldada, 5,0 mm, malha 10 x 10 cm (Q-196). Acabamento similar ao banco existente. | 27 | 1 un |
| 6.4. PAR DE SUPORTES EM CONCRETO ARMADO, PARA APOIO DO ASSENTO DE BANCO | Par de Suportes para assento moldado in loco 2 x 0,40 x 0,60 m, e=10 cm. Concreto fck 25 MPa, armadura 3 x Ø 8 mm. Assentamento com concreto magro para lastro 2 x 0,20 x 0,50 x 0,20 m | 9 | 1 par |
| 6.5. LIMPEZA, REPAROS E PINTURA DE FLOREIRAS E BANCOS | Limpeza: Remoção de sujidade e limo existente (escovação)<br>Reparos: Preenchimento das irregularidades com argamassa polimírica e lixamento para pintura.<br>Fundo selador: uma demão de fundo selador acrílico<br>Pintura: Uma demão de primer e duas demãos de tinta epóxi cor definida pela fuscalização. | 2, 3, 4, 5, 6, 7, 8, 12, 13, 26 e 27 | 19,5 m² |
| 6.6. REPAROS EM PERFIS METÁLICOS DA ÁREA DE RECREAÇÃO EXISTENTE (BALANÇO, GANGORRA E ESCORREGADOR) | Substituição de todas as peças corroidas ou com mau funcionamento, incluindo correntes dos balanços. Encamisamento dos perfis com corrosão aparente, utilização de peças galvanizadas ou com tratamentoa anticorrosivo | 16,17 e 18 | 3 un |
| 6.7. PINTURA EM ELEMENTOS METÁLICOS | Preparo de superfície: Lixamento manual<br>Pintura: Uma demão de primer e duas demãos de tinta epóxi cor definida pela fuscalização. | 16,17 e 18 | 7,38 m² |
| 6.8. PINTURA EM ELEMENTOS DE MADEIRA | Preparo de superfície: Lixamento manual<br>Pintura: Uma demão de primer e duas demãos de tinta epóxi cor definida pela fuscalização. | 16 e 17 | 3,30 m² |

## MANEJO DE VEGETAÇÃO EXISTENTE

*INÍCIO DA OBRA* Regularização da área de gramado:
4.1.1.Revolvimento manual e limpeza (retirada de entulho, ervas daninhas, etc)
4.1.2. Aplicação de mistura de areia e composto para Plantio de Grama, e= 3 cm)
4.1.3 Semeadura Manual (composição: 200 g de adubo orgânico, 60 g de NPK, 3 g de enxofre e 7 g de sementes / m²

OBS.: Foi considerada a preservação da área já vegetada sendo estimada uma área de plantio de 50% da área total dos dois Campos de Futebol;
OBS2.: Sempre serão observadas as condições climáticas e previsões para programação do plantio
OBS3.: Está previsto o acompanhamento do crescimento da área vegetada, bem como o corte no período adequado e antes da aplicação da demarcação (4.1.4.).

9.4. Poda do Volume excessivo da copa das árvores e arbustos, remoção de pneus e sujudade (entulho, evas daninhas, parasitas, etc)

## 01 REMOÇÕES E MODIFICAÇÕES
Escala: 1/200

LEGENDA
- REMOVER
- MODIFICAR/ MANEJAR/ RELOCAR
- ÁRVORES E ARBUSTOS EXISTENTES
- LINHAS GUIAS PARA LOCAÇÃO

**PREFEITURA MUNICIPAL DO RIO GRANDE**
GABINETE DE PROGRAMAS E PROJETOS ESPECIAIS

**PÇ DOM FREDERICO DIDONET (CAMPO DO COSMOS)**
**PROJETO DE INFRAESTRUTURA**
AV. IRMÃO ROQUE MARIA ESQ. VER. PAULO R. GUIMARÃES

REMOÇÕES E MODIFICAÇÕES

GPPE 09.2026

ARQª SARAH J. DORNELES DA SILVA
CAU A191578-9

GIOVANA CORVO DA TRINDADE
CHEFE DE GABINETE DE PROGRAMAS E PROJETOS ESPECIAIS

03/06
ESCALA INDICADA

Documento assinado em via eletrônica por **SARAH JULIANE DORNELES DA SILVA, ARQUITETO URBANISTA,** em 01/10/2026 14:33:00
Para validar este documento acesse: https://gcs.riogrande.rs.gov.br/gcs/paccessoexterno/exibirProgramaAcessoExterno.faces?codigo=6702758&chancela=B2D2.AA1F.1A5M.FAWM