


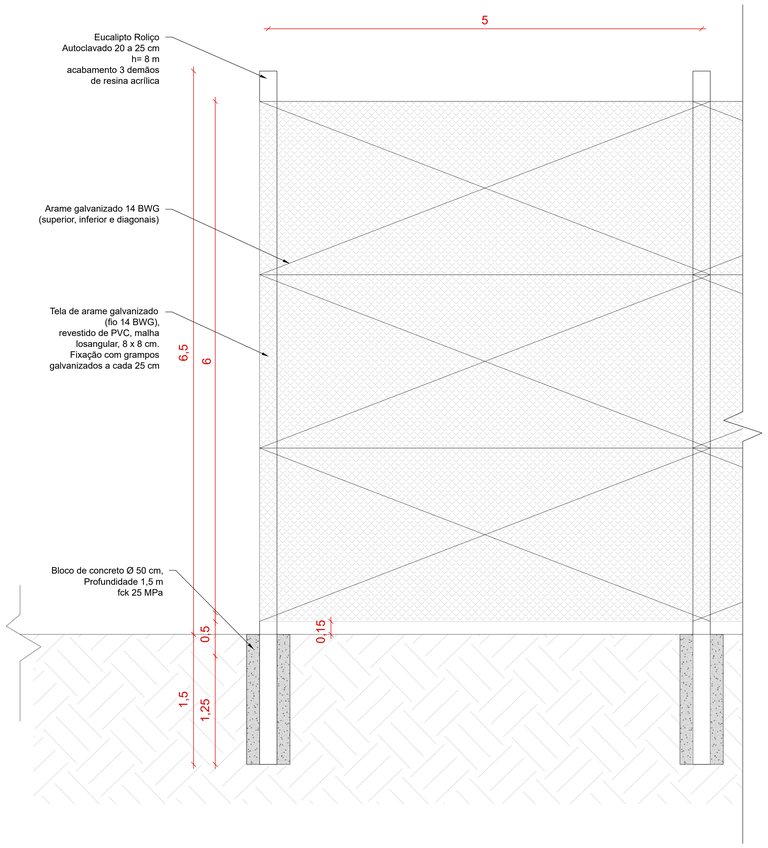




## 01 ALAMBRADO
Escala: 1/25

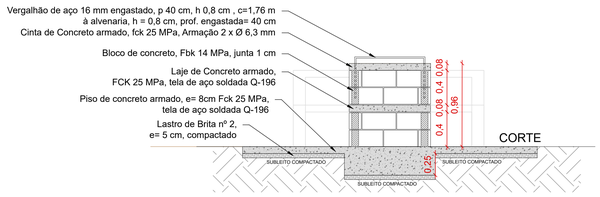


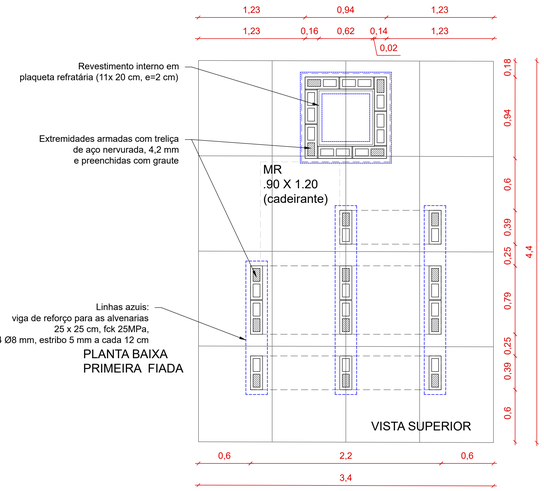


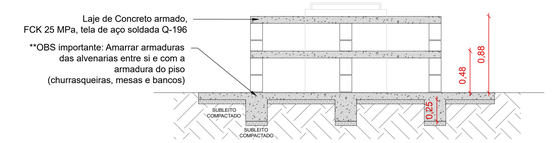

## 02 CHURRASQUEIRAS
Escala: 1/25

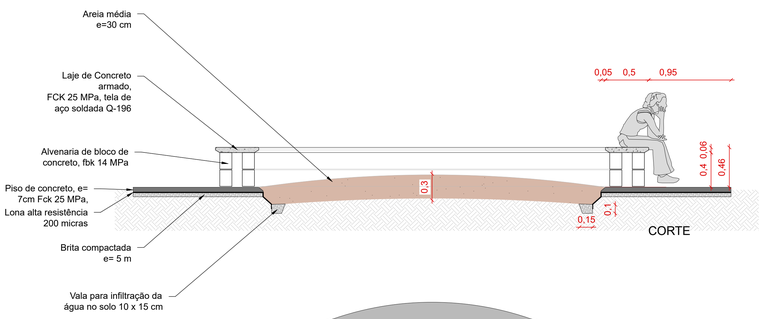


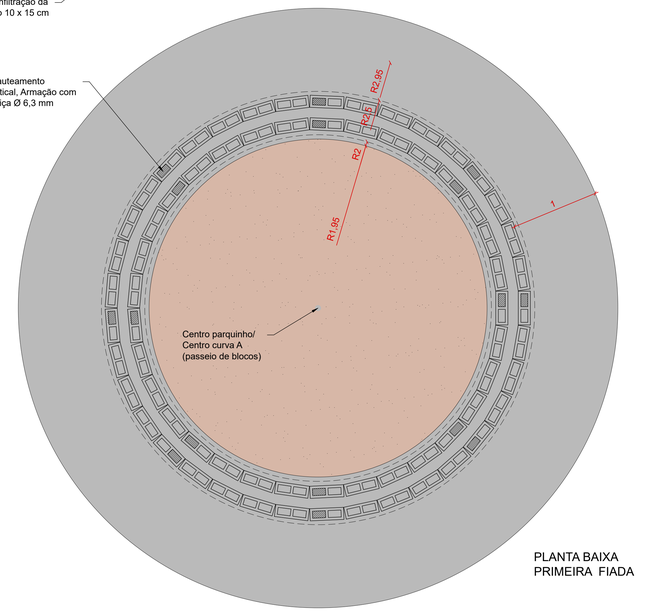

## 03 BANCO CIRCULAR/ CAIXA DE AREIA
Escala: 1/25

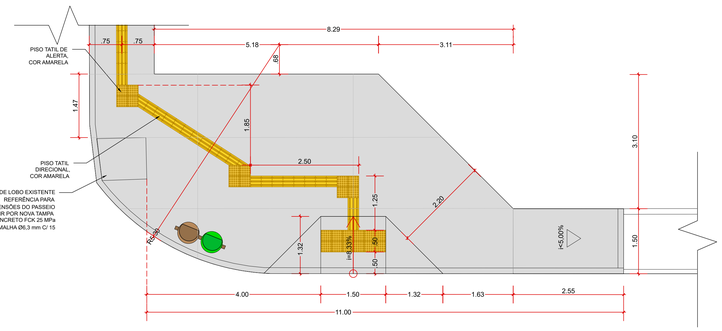



## 04 CALÇADA ESQUINA
Escala: 1/50

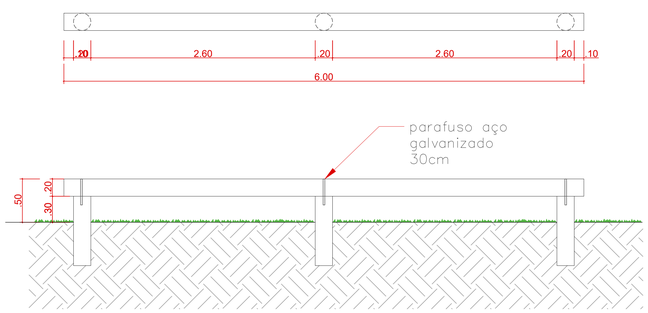



## 08 BANCO MADEIRA ROLIÇA
Escala: 1/25

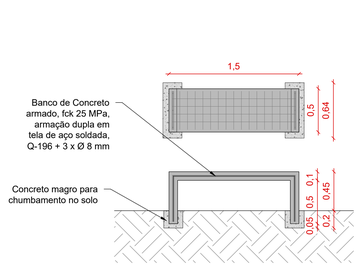



## 05 BANCO DE CONCRETO ARMADO
Escala: 1/25

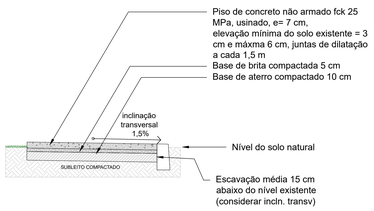



## 09 PISO DE CONCRETO
Escala: 1/25

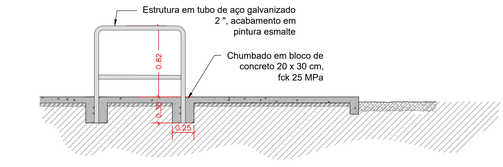

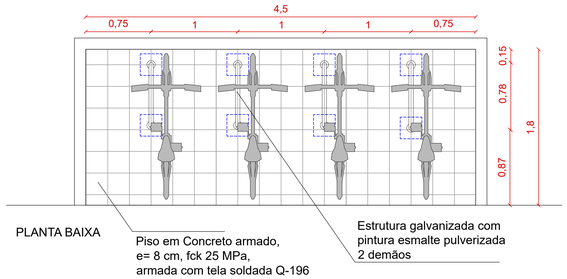
## 06 BICICLETÁRIO
Escala: 1/25

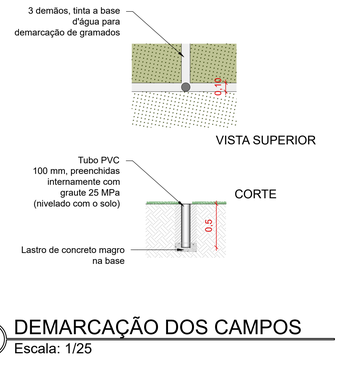


## 07 DEMARCAÇÃO DOS CAMPOS
Escala: 1/25

**PREFEITURA MUNICIPAL DO RIO GRANDE**
GABINETE DE PROGRAMAS E PROJETOS ESPECIAIS

PÇ DOM FREDERICO DIDONET (CAMPO DO COSMOS)
PROJETO DE INFRAESTRUTURA
AV. IRMÃO ROQUE MARIA ESQ. VER. PAULO R. GUIMARÃES

DETALHAMENTOS

GPPE 09.2026

ARQº SARAH J DORNELES DA SILVA
CAU A191578-9

GIOVANA CORVO DA TRINDADE
CHEFE DE GABINETE DE PROGRAMAS E PROJETOS ESPECIAIS

05/06
ESCALA INDICADA

Documento assinado em via eletrônica por **SARAH JULIANE DORNELES DA SILVA, ARQUITETO URBANISTA**, em 01/10/2026 14:32:51
Para validar este documento acesse: https://gru.rogrande.rs.gov.br/gpp/passivodemensagemamshossa8/externo/back?codigo=6702758&tkn=tkn0e1505C9-WO5G-GCCY-HCMR