
LEGENDA		
SIMBOLO	DESCRIÇÃO	QTD.
	Poste de iluminação com duas luminárias, h= 7m (Detalhamento 1 - Prancha 06)	7 un
	Área de Cobertura Luminosa (R= 14 m)	
	Poste de medição, h= 7 m, com medidor e CD acoplado (NT 001 REV 09/2025)	1 un
3#16 mm² AL - multiplexado	Cabo multiplexado 3 #16 mm² (2 F + T) , em alumínio; Instalação aérea, sustentada por conjunto armação e isolador roldana	193 m

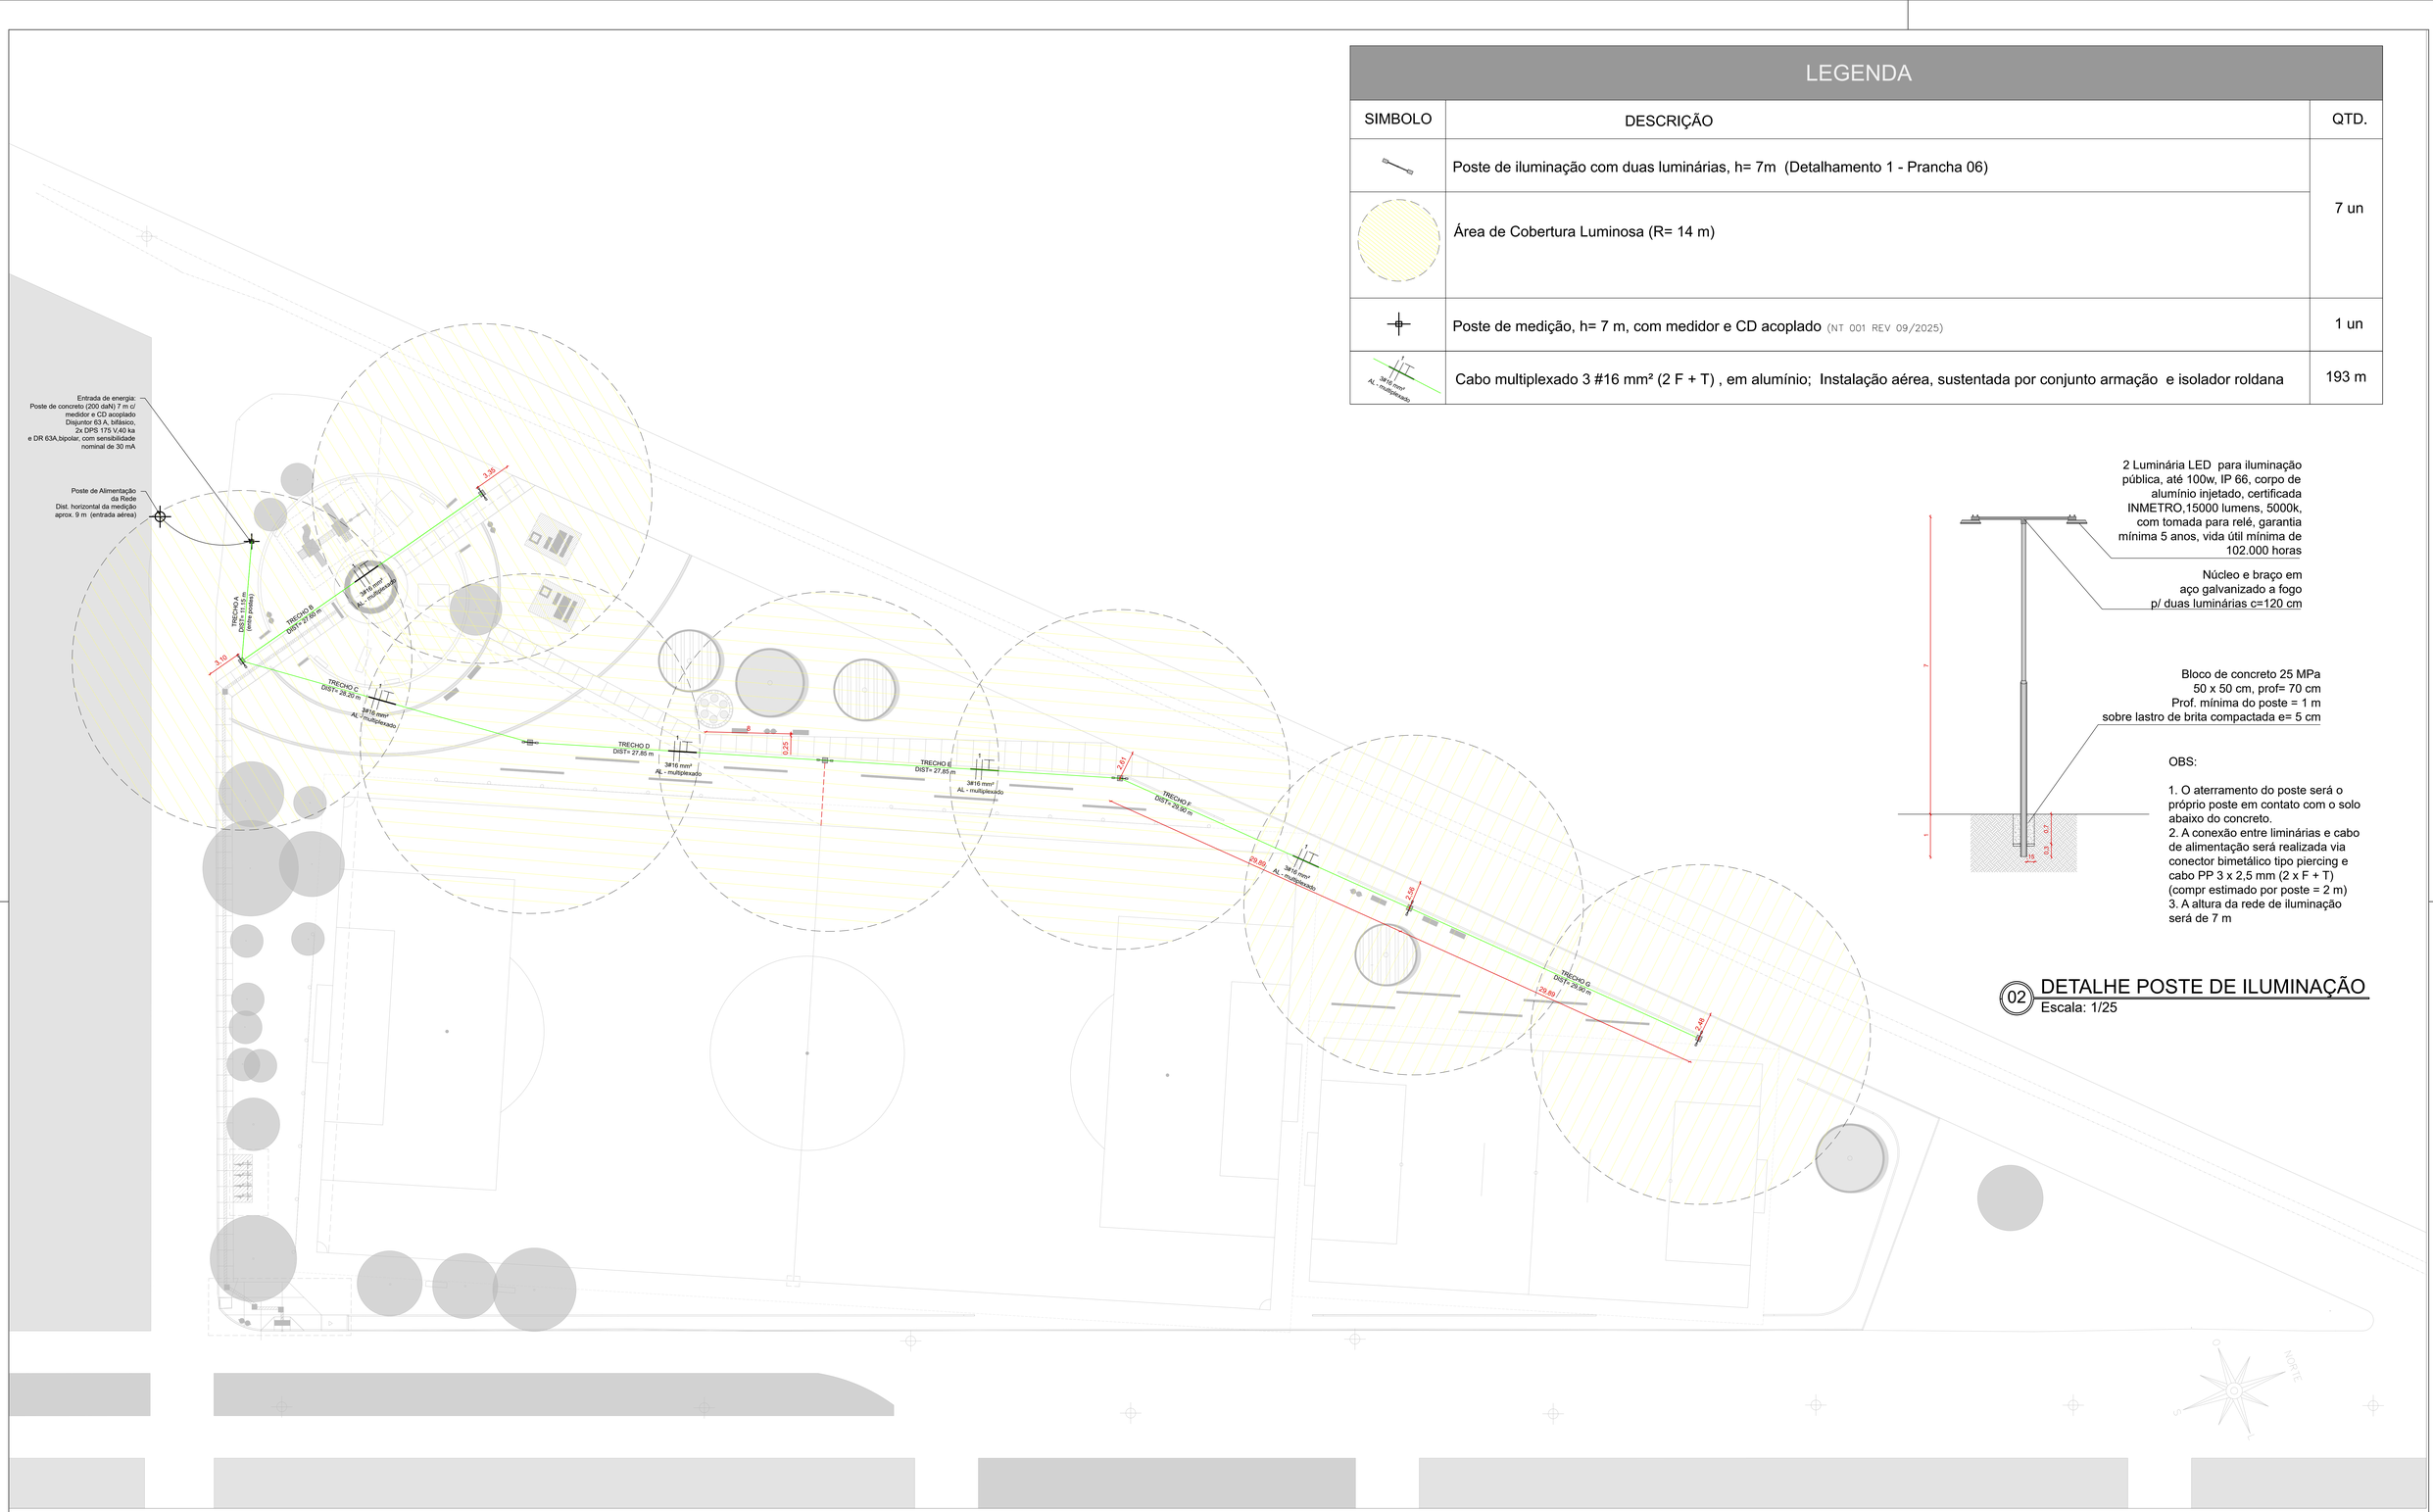

OBS:

1. O aterramento do poste será o próprio poste em contato com o solo abaixo do concreto.
2. A conexão entre liminárias e cabo de alimentação será realizada via conector bimetálico tipo piercing e cabo PP 3 x 2,5 mm (2 x F + T) (compr estimado por poste = 2 m)
3. A altura da rede de iluminação será de 7 m

02 DETALHE POSTE DE ILUMINAÇÃO
Escala: 1/25

01 PROJETO DE ILUMINAÇÃO
Escala: 1/25

PREFEITURA MUNICIPAL DO RIO GRANDE
GABINETE DE PROGRAMAS E PROJETOS ESPECIAIS

PÇ DOM FREDERICO DIDONET (CAMPO DO COSMOS)
PROJETO DE INFRAESTRUTURA
AV. IRMÃO ROQUE MARIA ESQ. VER. PAULO R. GUIMARÃES

PROJETO DE ILUMINAÇÃO

GPPE 09.2026

ARQª SARAH J. DORNELES DA SILVA
CAU A191578-9

GIOVANA CORVO DA TRINDADE
CHEFE DE GABINETE DE PROGRAMAS E PROJETOS ESPECIAIS

06/06
ESCALA INDICADA

Documento assinado em via eletrônica por **SARAH JULIANE DORNELES DA SILVA, ARQUITETO URBANISTA,** em 01/10/2026 14:32:42
Para validar este documento acesse: https://gru.rogrande.rs.gov.br/gpp/acessodocumentoprograma/acessodocumento/tipoArquivo/tipoArquivo=ANTIGO/AQ-GVQ-DPGB