
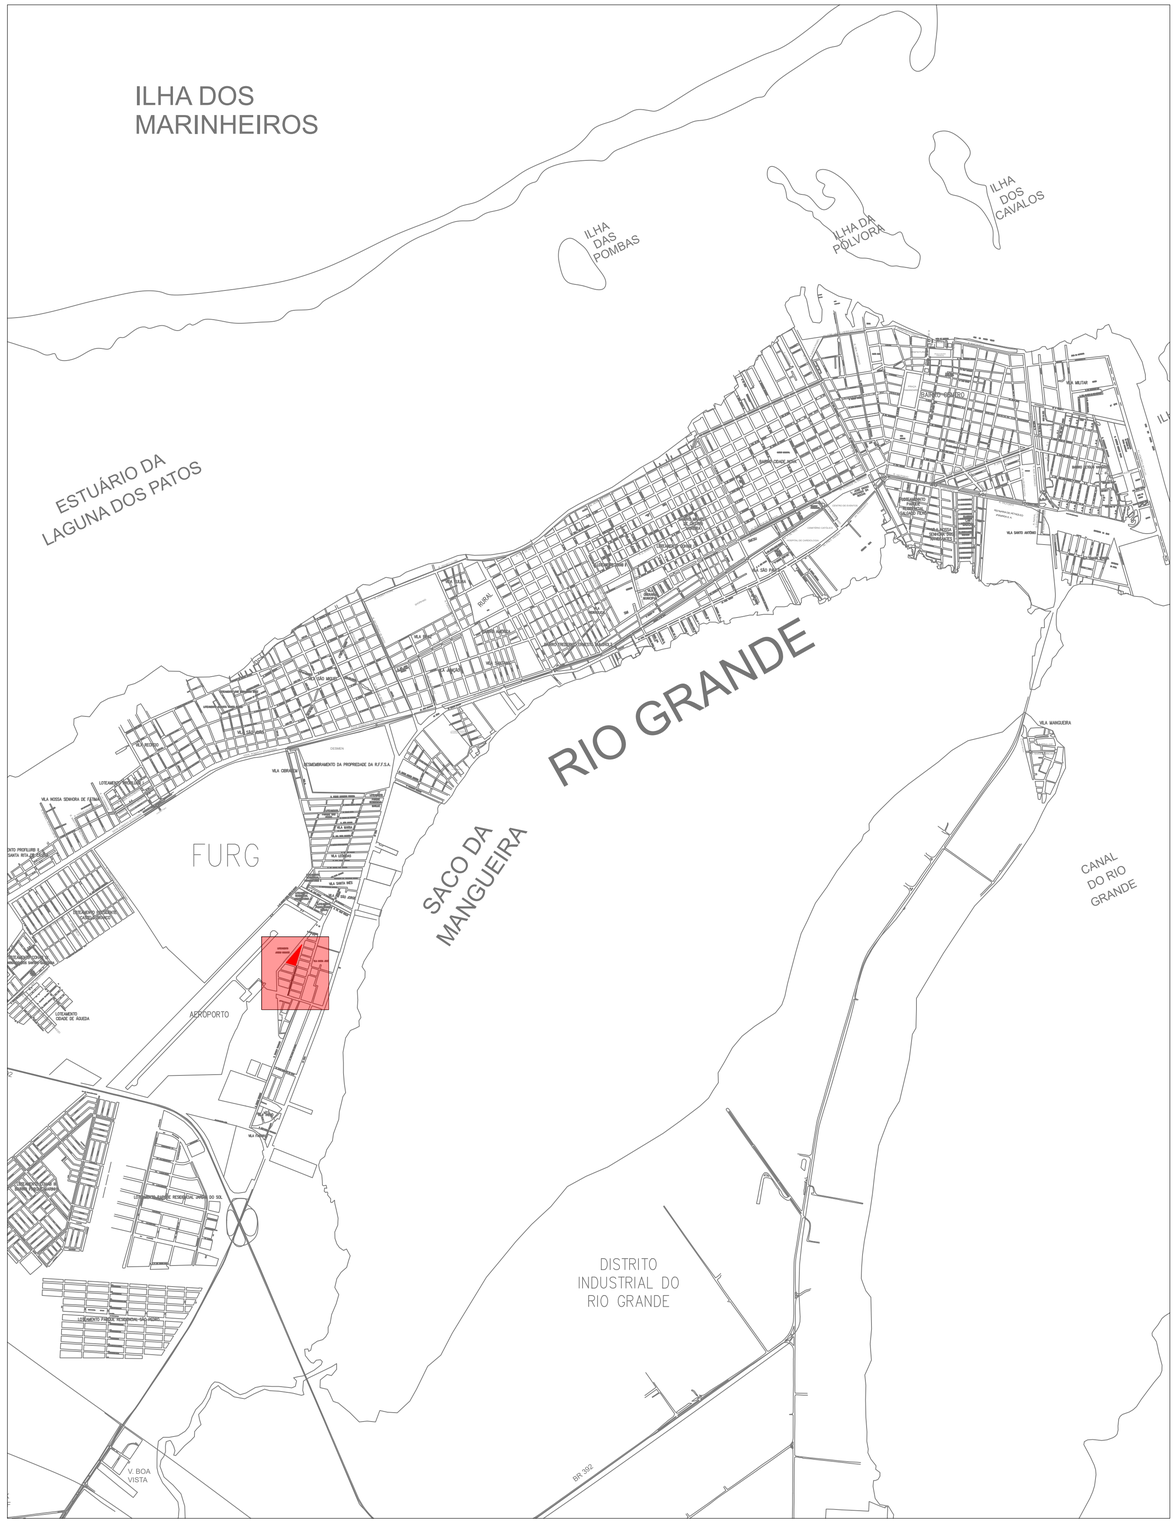


01 MACROZONEAMENTO
Escala: 1/25.000

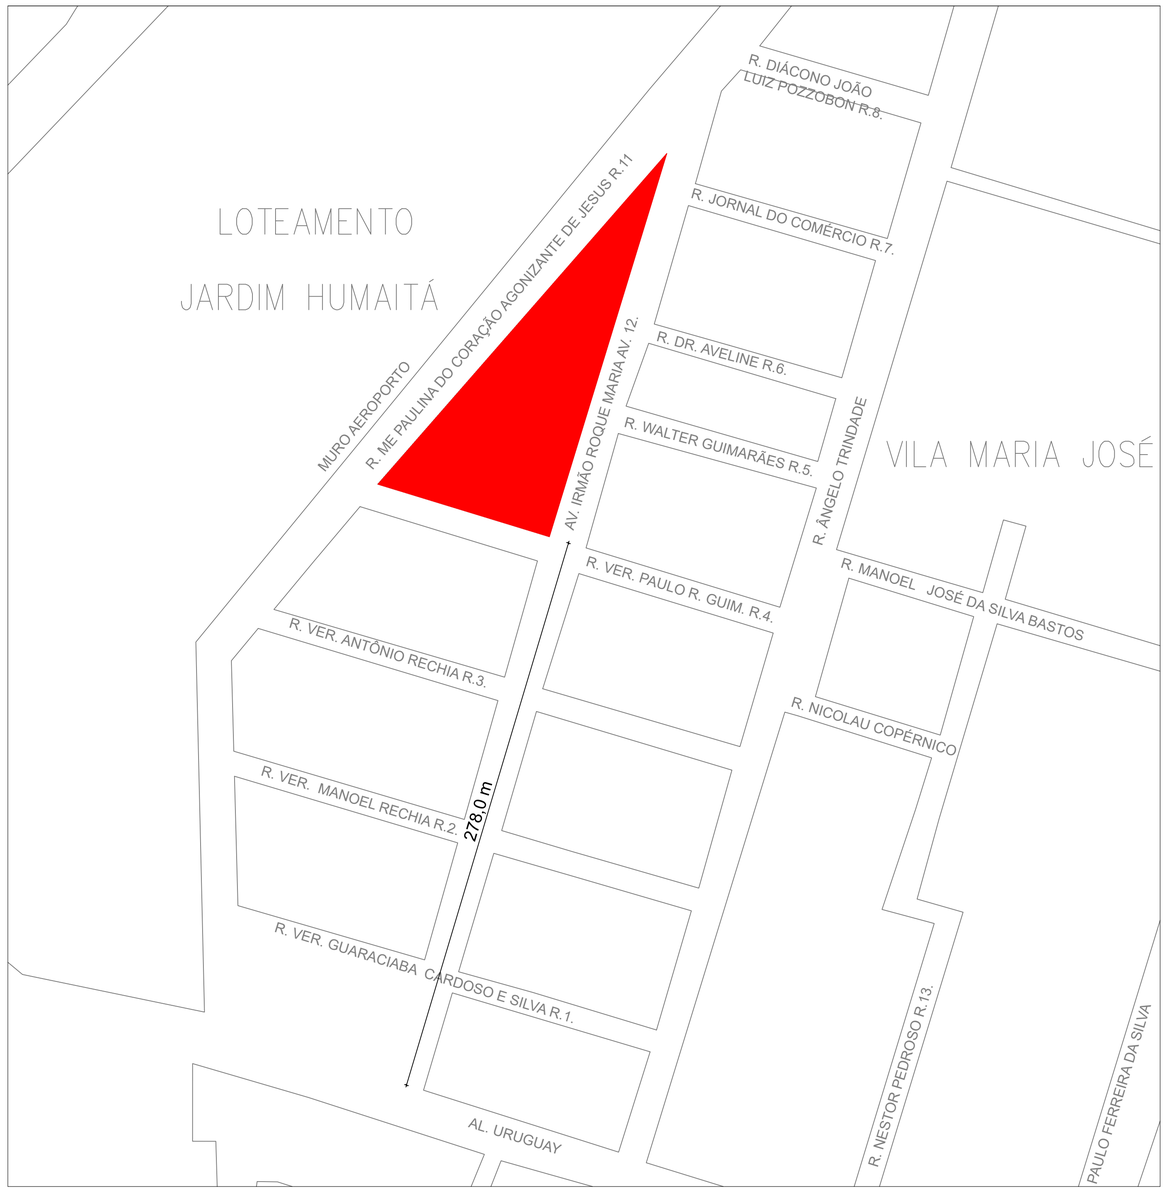

02 SITUAÇÃO E ÁREA DE INTERVENÇÃO
Escala: 1/1000

PREFEITURA MUNICIPAL DO RIO GRANDE

GABINETE DE PROGRAMAS E PROJETOS ESPECIAIS

PRAÇA DOM FREDERICO DIDONET
PROJETO DE INFRAESTRUTURA
AV. IRMÃO ROQUE MARIA ESQ. RUA VER. PAULO R. GUIMARÃES

MACROZONEAMENTO E PLANTA DE SITUAÇÃO

GPPE 09.2026

ARQª SARAH J DORNELES DA SILVA
CAU A191578-9

GIOVANA CORVO DA TRINDADE
CHEFE DE GABINETE DE PROGRAMAS E PROJETOS ESPECIAIS

01/06
ESCALA INDICADA

Documento assinado em via eletrônica por **SARAH JULIANE DORNELES DA SILVA, ARQUITETO URBANISTA,** em 01/10/2026 14:33:09
Para validar este documento acesse: https://grp.riogrande.rs.gov.br/grp/acessoexterno/programaAcessoExterno.faces?codigo=670270&chancela=MS7S.FJS9.4UUR.SWZY