


01 PLANTA DE SITUAÇÃO
Escala: 1/40000

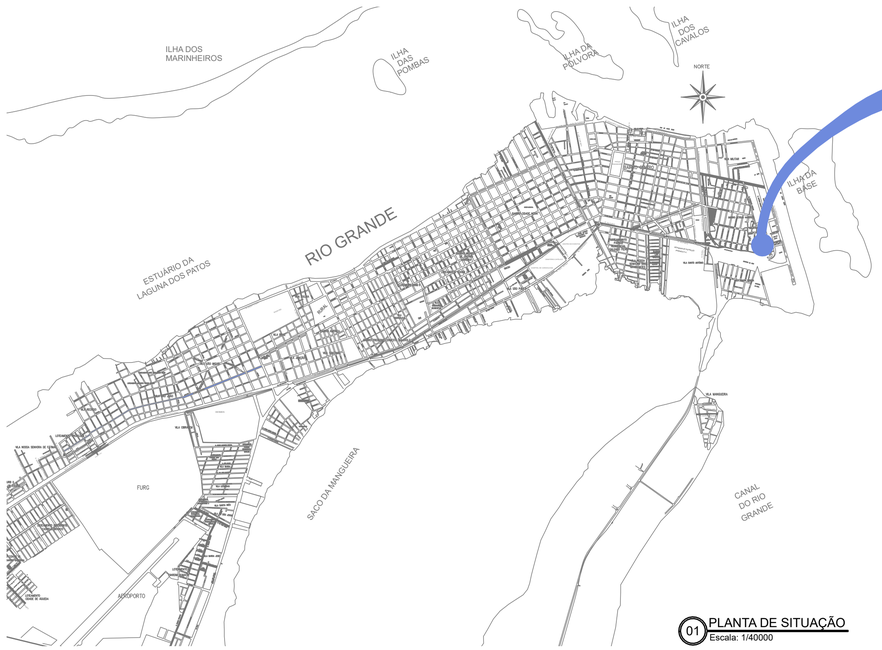

02 PLANTA DE LOCALIZAÇÃO
Escala: 1/2000

PREFEITURA MUNICIPAL DO RIO GRANDE

GABINETE DE PROGRAMAS E PROJETOS ESPECIAIS

BECO da DODO

PROJETO DE INFRAESTRUTURA

Bairro Getúlio Vargas

PROJETO DE PAVIMENTAÇÃO E DRENAGEM

Planta de Situação

GPPE 08.2026

ENGº. GILBERTO ARABIDIAN JUNIOR
CREA RS159864

GIOVANA CORVO DA TRINDADE
CHEFE DE GABINETE DE PROGRAMAS E PROJETOS ESPECIAIS

01/02

ESCALA INDICADA

Documento assinado em via eletrônica por **GILBERTO ARABIDIAN JUNIOR, ENGENHEIRO CIVIL,** em 21/09/2026 14:24:54
Para validar este documento acesse: https://grp.riogrande.rs.gov.br/grp/acessoexterno/programaAcessoExterno.faces?codigo=675270&chancela=QAIK.6FL3.M1FR.XFDQ