

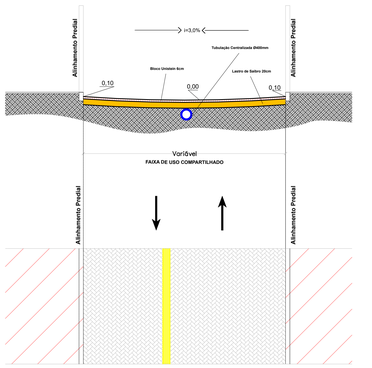



CORTE AA' e BB' TRANSVERSAL
ESCALA: 1/75

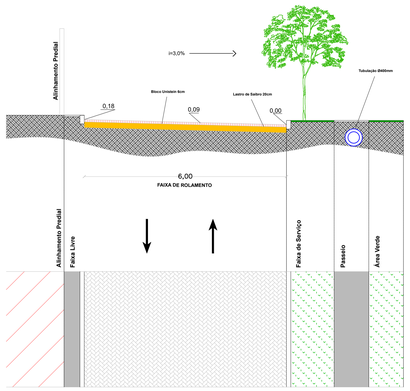

CORTE CC' TRANSVERSAL
ESCALA: 1/75

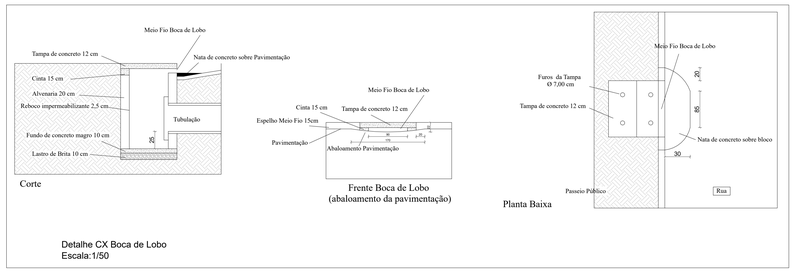


Detalhe CX Boca de Lobo
Escala:1/50

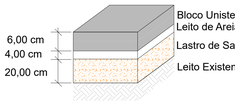


01 CAMADAS PAVIMENTAÇÃO
sem escala


LEGENDA	
	Pav. Bloco de Concreto
	Calçada
	Rampa de Acessibilidade
	Sentido de Escoamento na Tubulação
	Ala de Concreto
	Sentido da Pavimentação
	TUBO PA-2 - Ponta e Bolsa
	Piso Podotátil de Alerta - Cor Amarelo 25cmx25cm
	Piso Podotátil direcional - Cor Amarelo 25cmx25cm

PLACAS

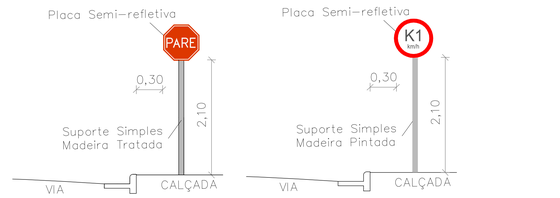

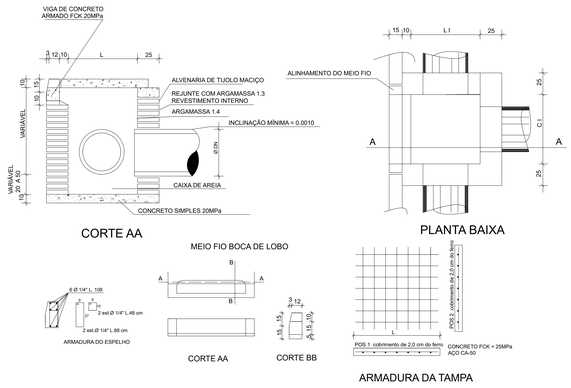


DETALHE DO ESPELHO

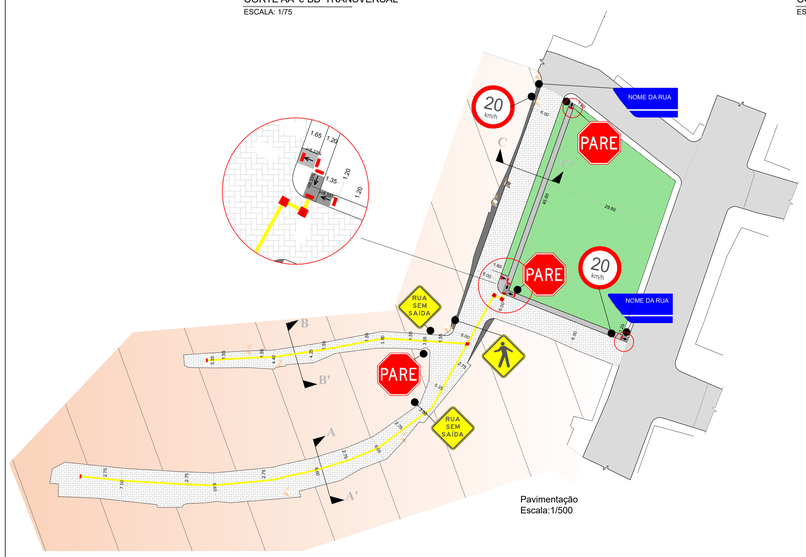

Pavimentação
Escala:1/500

Drenagem
Escala:1/500

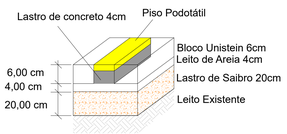

02 DETALHE PISO PODOTATIL NO BLOCO
sem escala

PREFEITURA MUNICIPAL DO RIO GRANDE
GABINETE DE PROGRAMAS E PROJETOS ESPECIAIS

BECO da DODO
PROJETO DE INFRAESTRUTURA
Bairro Getúlio Vargas

PROJETO DE PAVIMENTAÇÃO E DRENAGEM
Planialtimétrico

GPPE 08.2026

ENGº. GILBERTO ARABIDIAN JUNIOR
CREA RS150884

GIOVANA CORVO DA TRINDADE
CHEFE DE GABINETE DE PROGRAMAS E PROJETOS ESPECIAIS

02/02
ESCALA INDICADA

Documento assinado em via eletrônica por **GILBERTO ARABIDIAN JUNIOR, ENGENHEIRO CIVIL,** em 21/09/2026 14:24:54
Para validar este documento acesse: https://gro.rogrande.rs.gov.br/grp/acessoexterno/programaAcessoExterno.faces?codigo=670270&chancela=CRCV.ZFO2.1OBA.F7UV