

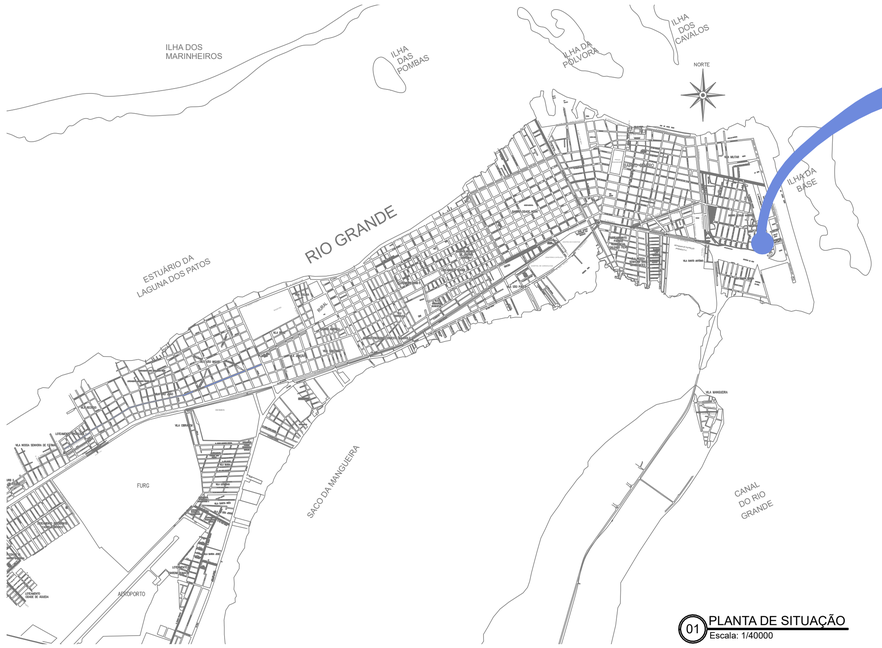


01 PLANTA DE SITUAÇÃO
Escala: 1/40000

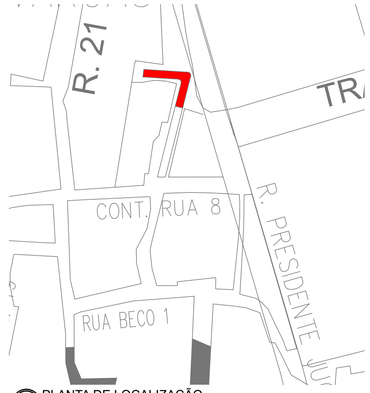

02 PLANTA DE LOCALIZAÇÃO
Escala: 1/2000

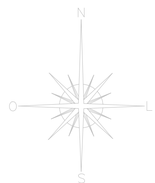

PREFEITURA MUNICIPAL DO RIO GRANDE

GABINETE DE PROGRAMAS E PROJETOS ESPECIAIS

Largo da Av. Portuária

PROJETO DE INFRAESTRUTURA

Bairro Getúlio Vargas

PROJETO DE PAVIMENTAÇÃO

Planta de Situação

GPPE 08.2026

ENGº. GILBERTO ARABIDIAN JUNIOR
CREA RS159864

GIOVANA CORVO DA TRINDADE
CHEFE DE GABINETE DE PROGRAMAS E PROJETOS ESPECIAIS

01/02

ESCALA INDICADA

Documento assinado em via eletrônica por **GILBERTO ARABIDIAN JUNIOR, ENGENHEIRO CIVIL,** em 21/09/2026 14:24:54
Para validar este documento acesse: https://grp.riogrande.rs.gov.br/grp/acessoexterno/programaAcessoExterno.faces?codigo=675270&chancela=VMYI.S02V.Q2JA.CPGF