



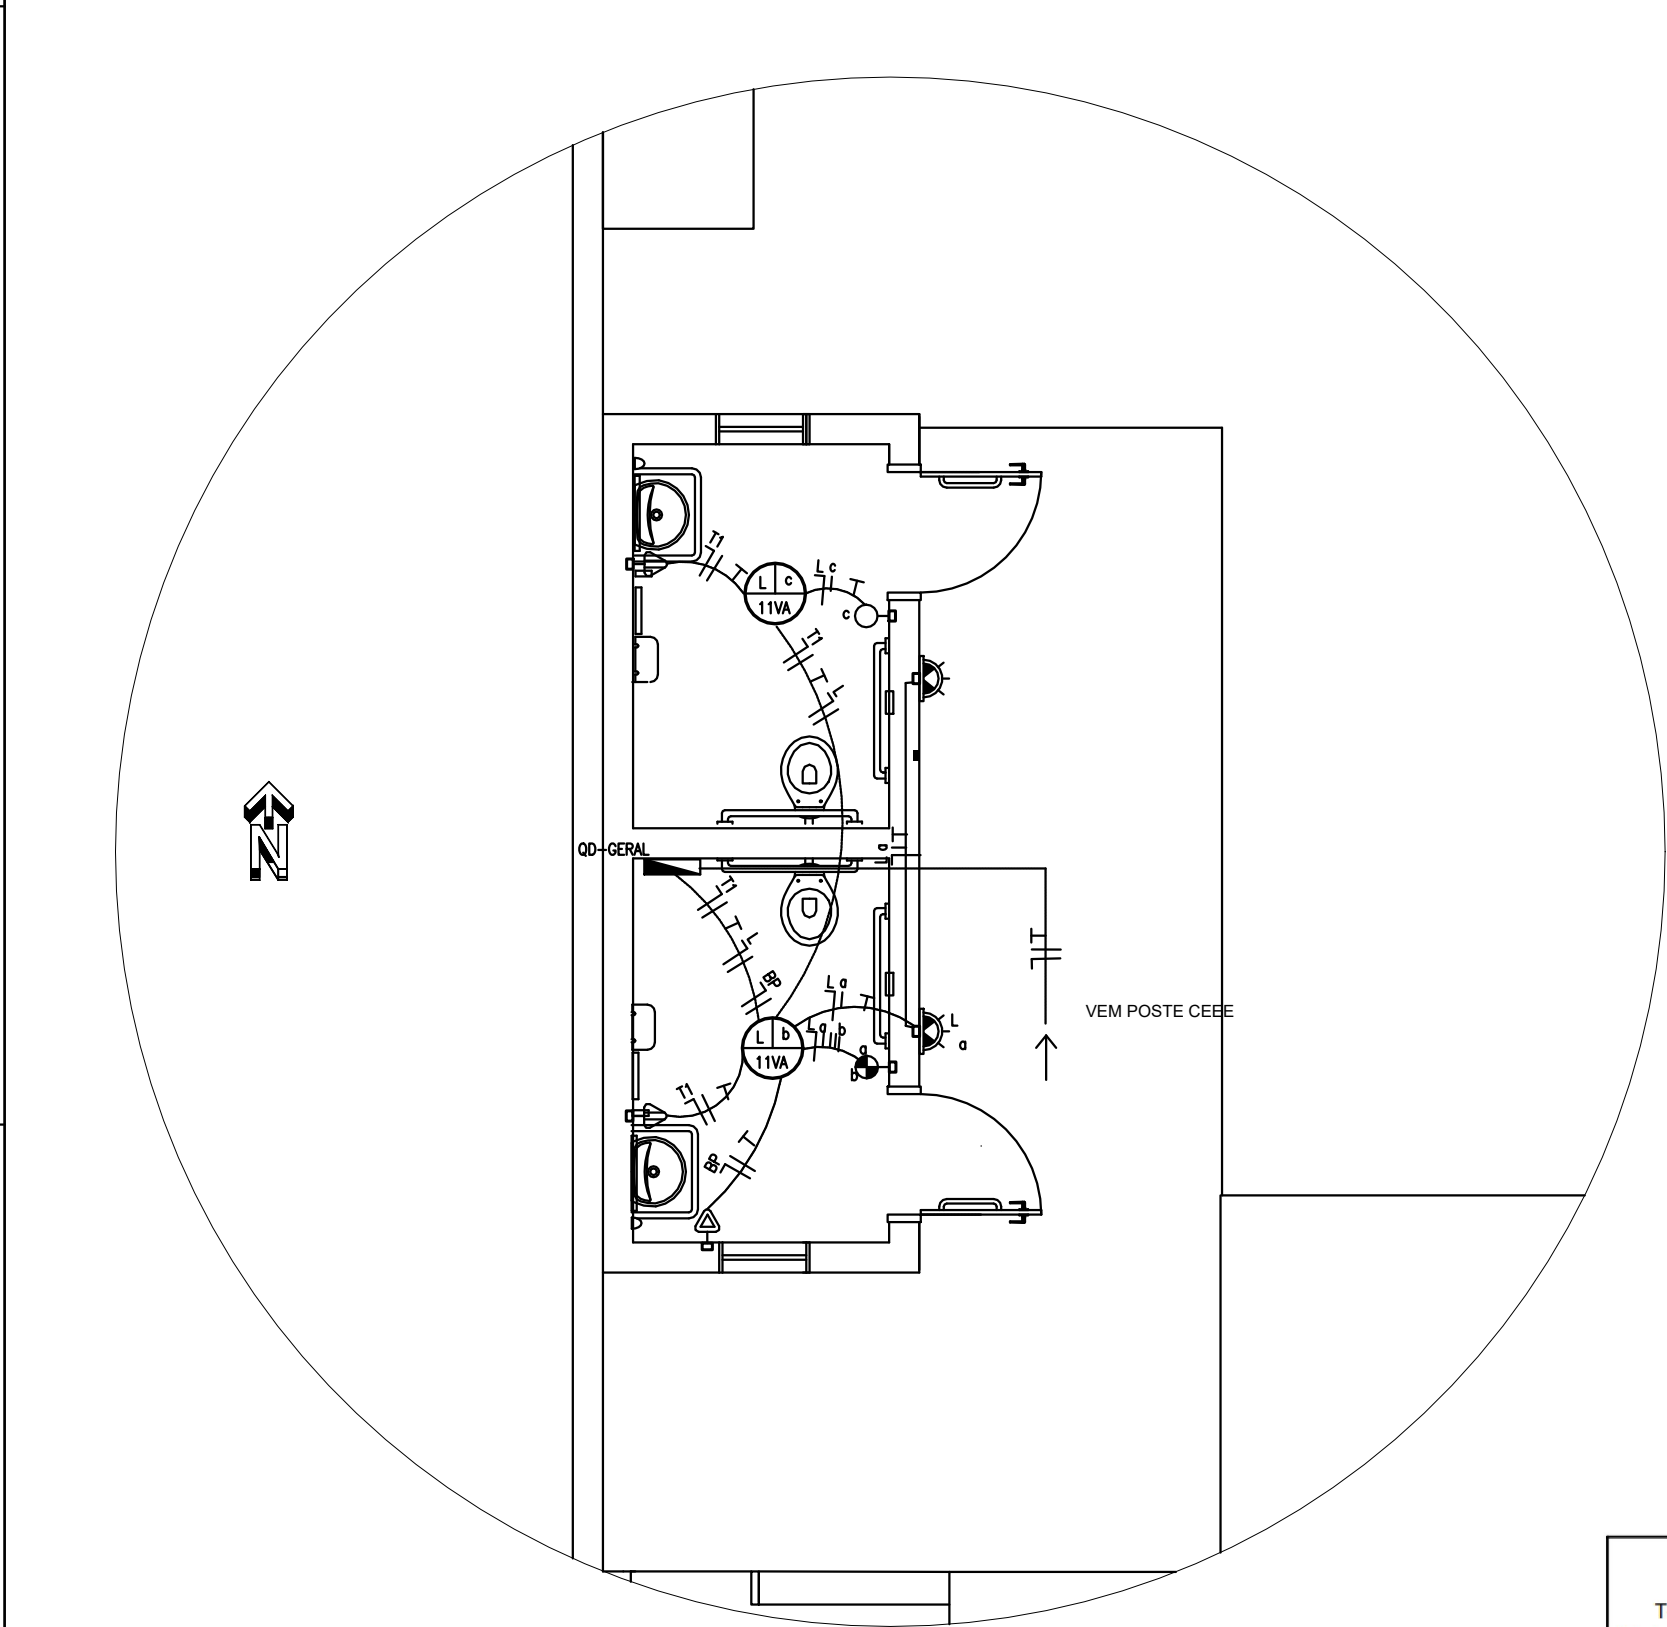

INSTALAÇÕES ELÉTRICAS

Escala : 1:50

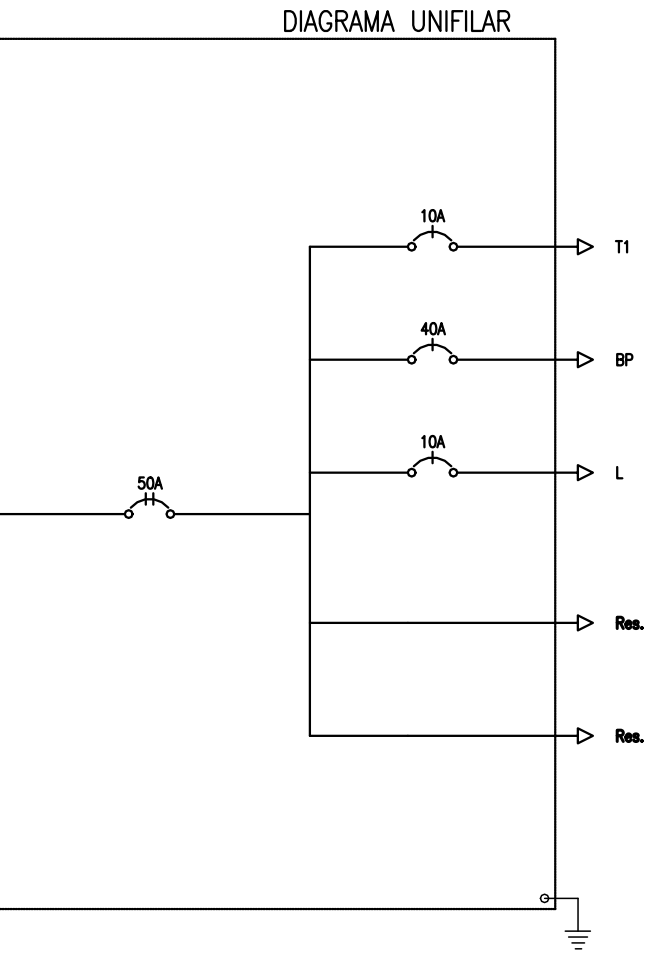

LEGENDA:

	- ARANDELA 220V ALTA H=2.30M
	- ARANDELA 220V ALTA H=3.00M
	- LUMINÁRIAS PAFION 10W 220V
	- PONTO DE FORÇA PARA BOBA POÇO
	- TOMADA BAIXA 220V H=0.30M
	- QUADRO GERAL
	- FOTOCÉLULA 220V H=1.80M
	- INTERRUPTOR 1 SEÇÃO SIMPLES
	- INTERRUPTOR 2 SEÇÕES (1SIMPLES 1PARALELO)
	- DPS CLASSE II 20KA 1P
	- MINIDISJUNTOR DIN 10A 1P
	- MINIDISJUNTOR DIN 40A 1P
	- MINIDISJUNTOR DIN 50A 2P
	- ELÉTRICA-ELETRODUTO EMBUTIDO NO FORRO
	- ELÉTRICA-ELETRODUTO EMBUTIDO NO PISO
	- ELÉTRICA-ELETRODUTO EMBUTIDO NA LAJE/PAREDE
	- NEUTRO, FASE, RETORNO, TERRA

OBSERVAÇÃO:

Todas as fiações são de #2,5mm² exceto fiação identificada em planta com sua referente dimensão;
Todos os eletrodutos são de Ø25mm exceto eletroduto identificado em planta com sua referente dimensão.

 Prefeitura Municipal de São José do Norte - RS Secretaria Municipal de Obras e Urbanismo	
PROJETO DE AMPLIAÇÃO DO CEMITÉRIO DA CAPELA	
RESP. TÉCNICO: Eng Civil Juliana Treicha Toledo CREA RS229060	PRANCHA: 09/09
PREFEITURA MUNICIPAL: PREFEITURA MUNICIPAL DE SÃO JOSÉ DO NORTE	
PLANTA ELÉTRICA	ESCALA: 1/50
LOCAL: Estrada Municipal do Oriente, nº 110, Capela, 1º Distrito, São José do Norte - RS	DATA: FEVEREIRO DE 2024