


CROQUI TRATAMENTO DOS GASES - BLOCO A E B

Escala : 1:50

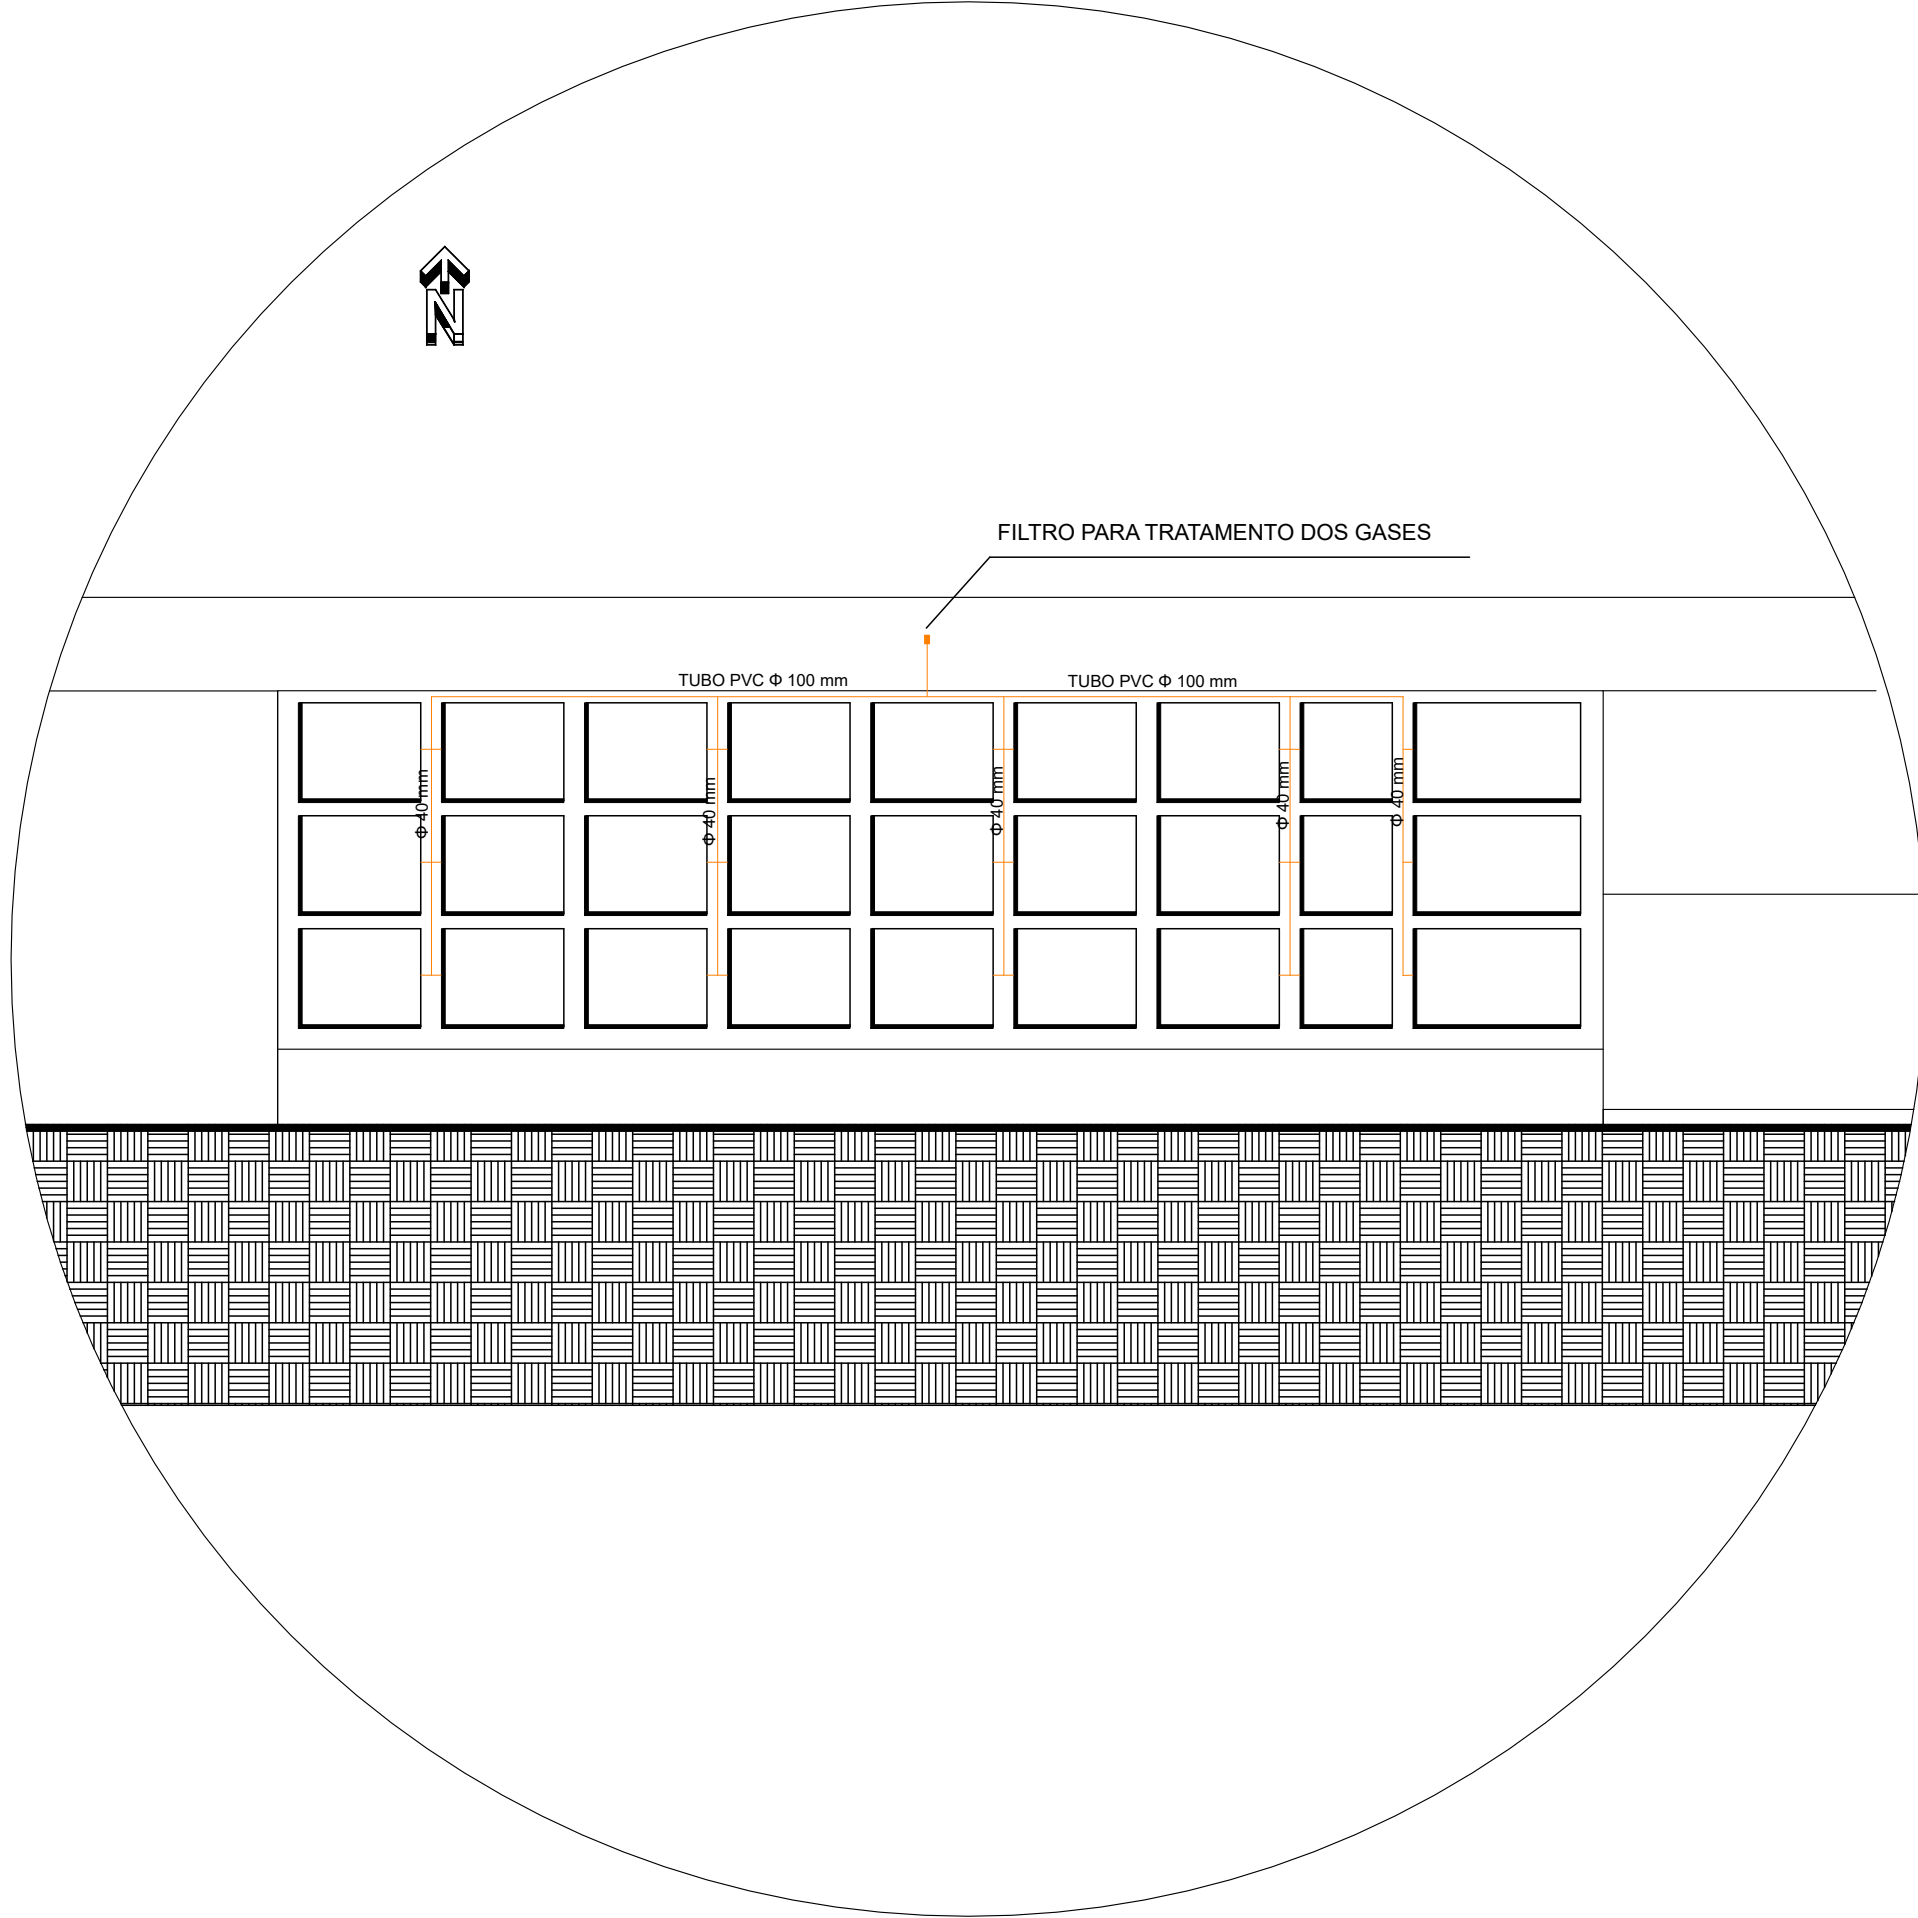

Prefeitura Municipal de São José do Norte - RS
Secretaria Municipal de Obras e Urbanismo

PROJETO DE AMPLIAÇÃO DO CEMITÉRIO DA CAPELA

RESP. TÉCNICO:
Eng Civil **Juliana Treicha Toledo**
CREA RS229060

PREFEITURA MUNICIPAL:
PREFEITURA MUNICIPAL DE SÃO JOSÉ
DO NORTE

CROQUI ESQUEMÁTICO DO TRATAMENTO DOS GASES

LOCAL: Estrada Municipal do Oriente, nº 110, Capela, 1º Distrito, São José do Norte - RS

PRANCHA:

10/10

ESCALA:
1/50

DATA:
FEVEREIRO DE 2024