




VIGA 201 ATÉ 210 (REPETIR PARA OS 4 ANDARES)

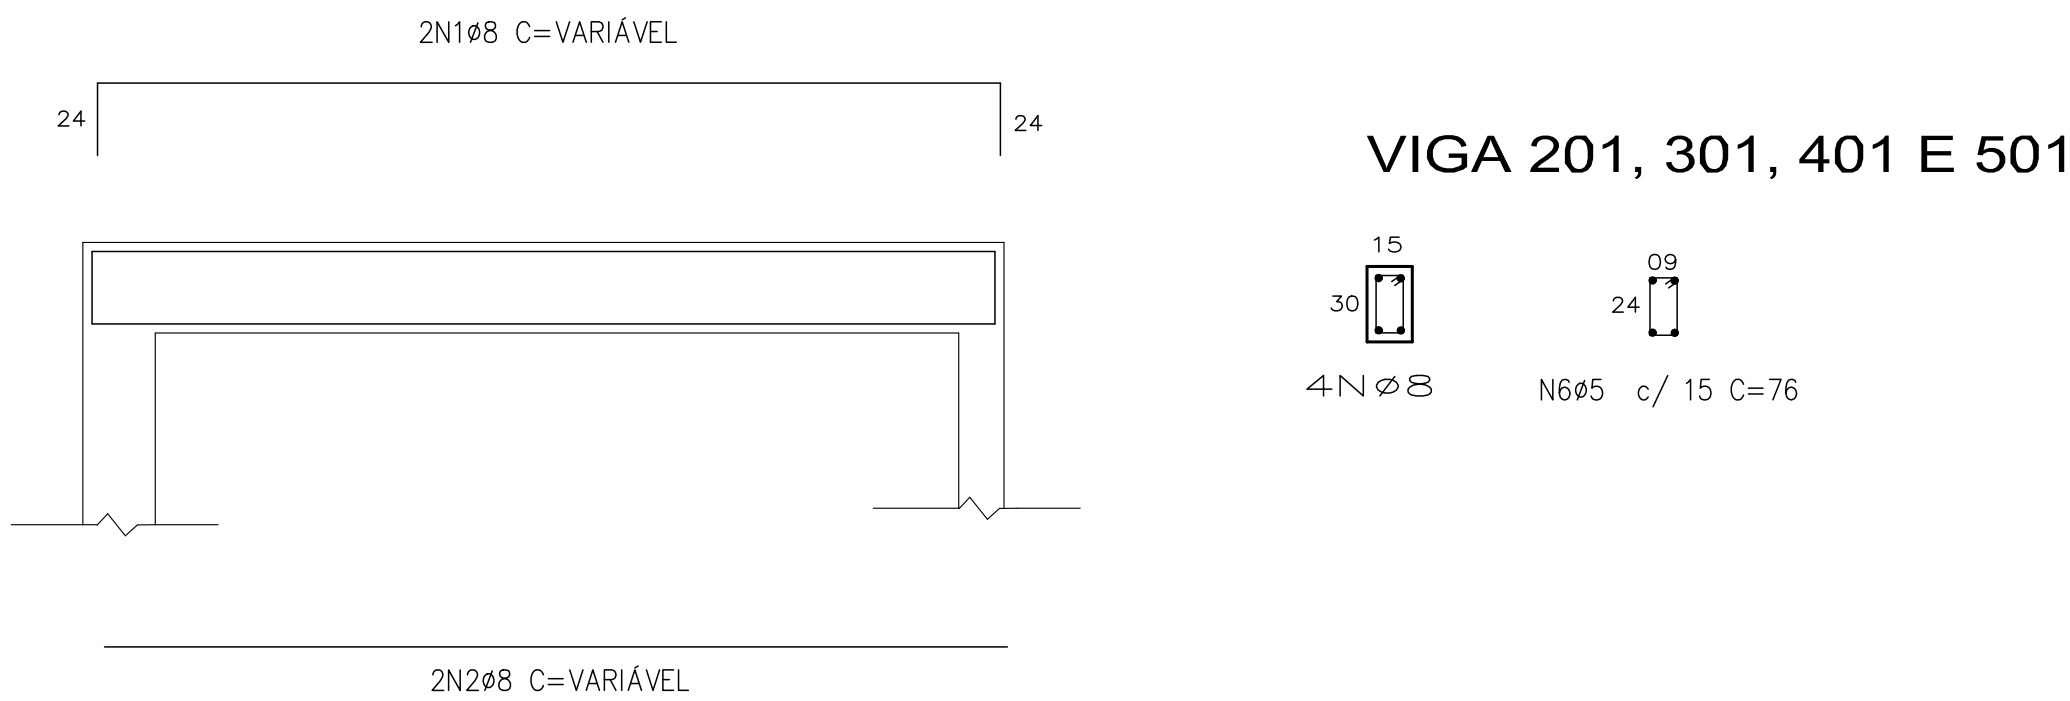

VIGA 211 ATÉ V214

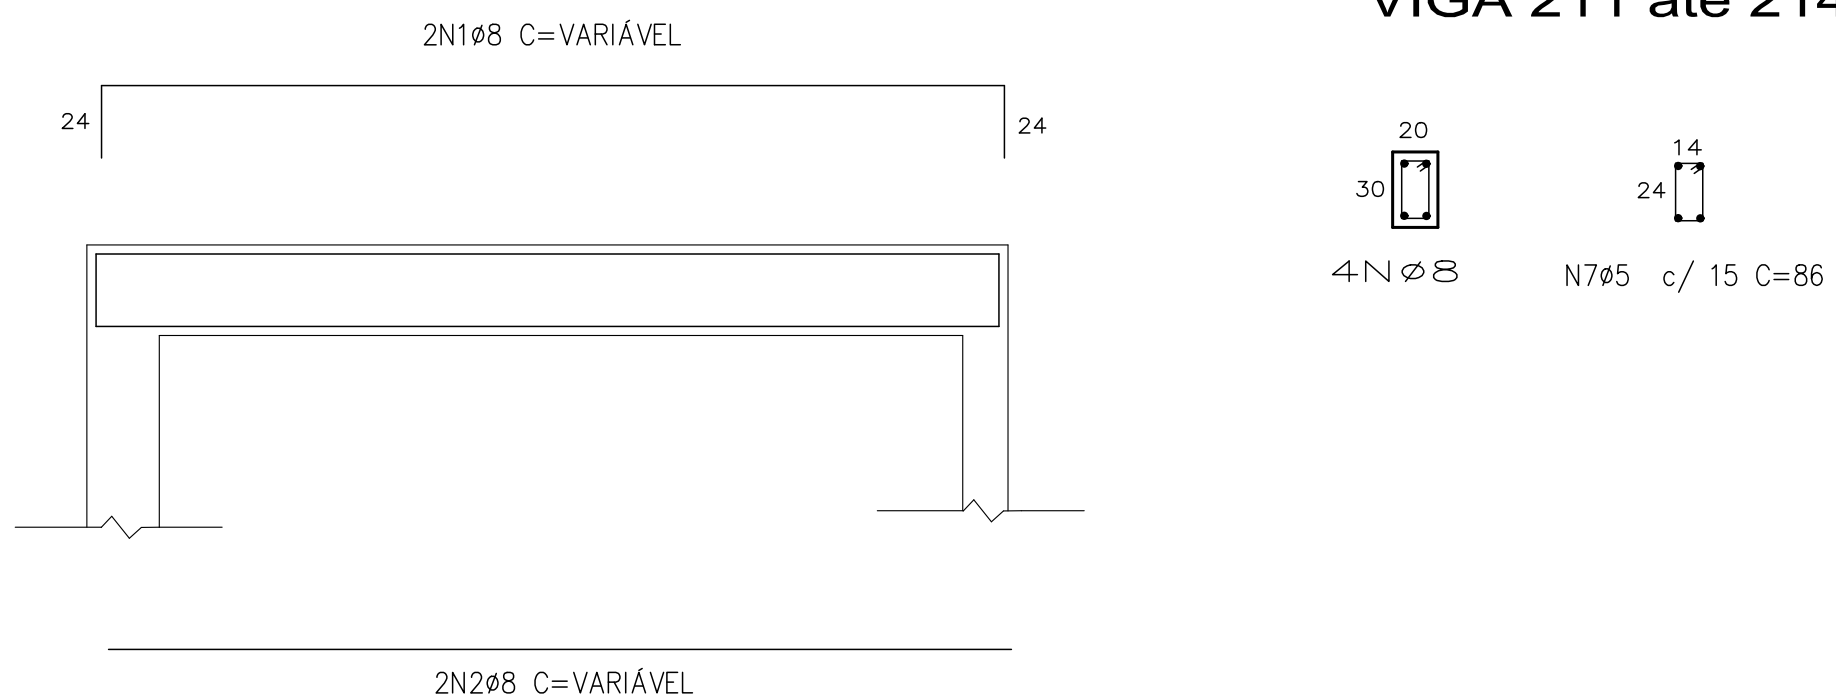

VIGA 215 ATÉ V221

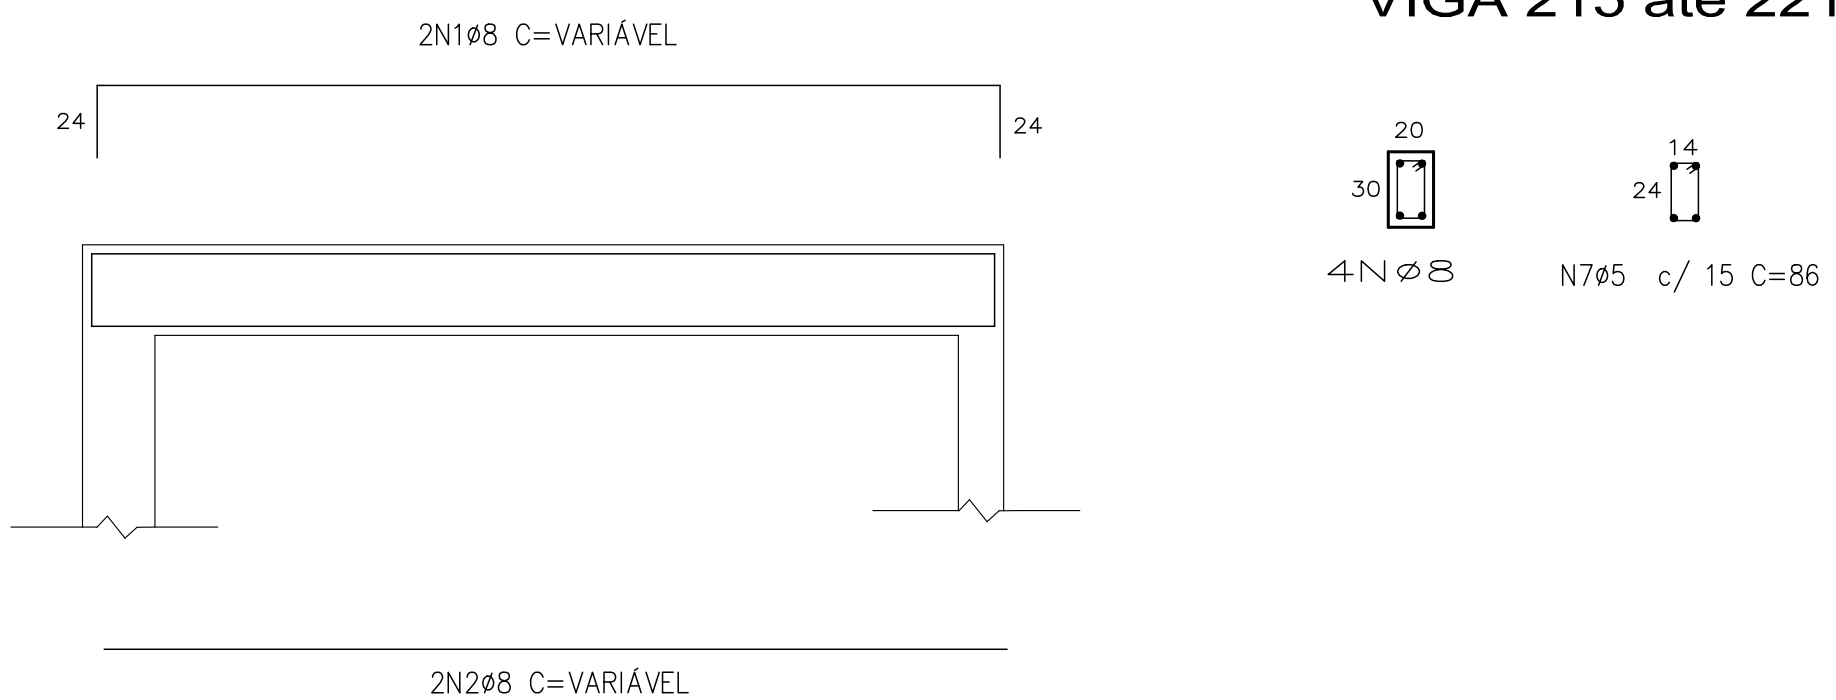


VIGAS JAZIDAS
Escala : 1:25

VIGAS BALDRAMES ÁTRIO
Escala : 1:25


VIGAS BALDRAMES BANHEIROS
Escala : 1:25

P1 ATÉ P9

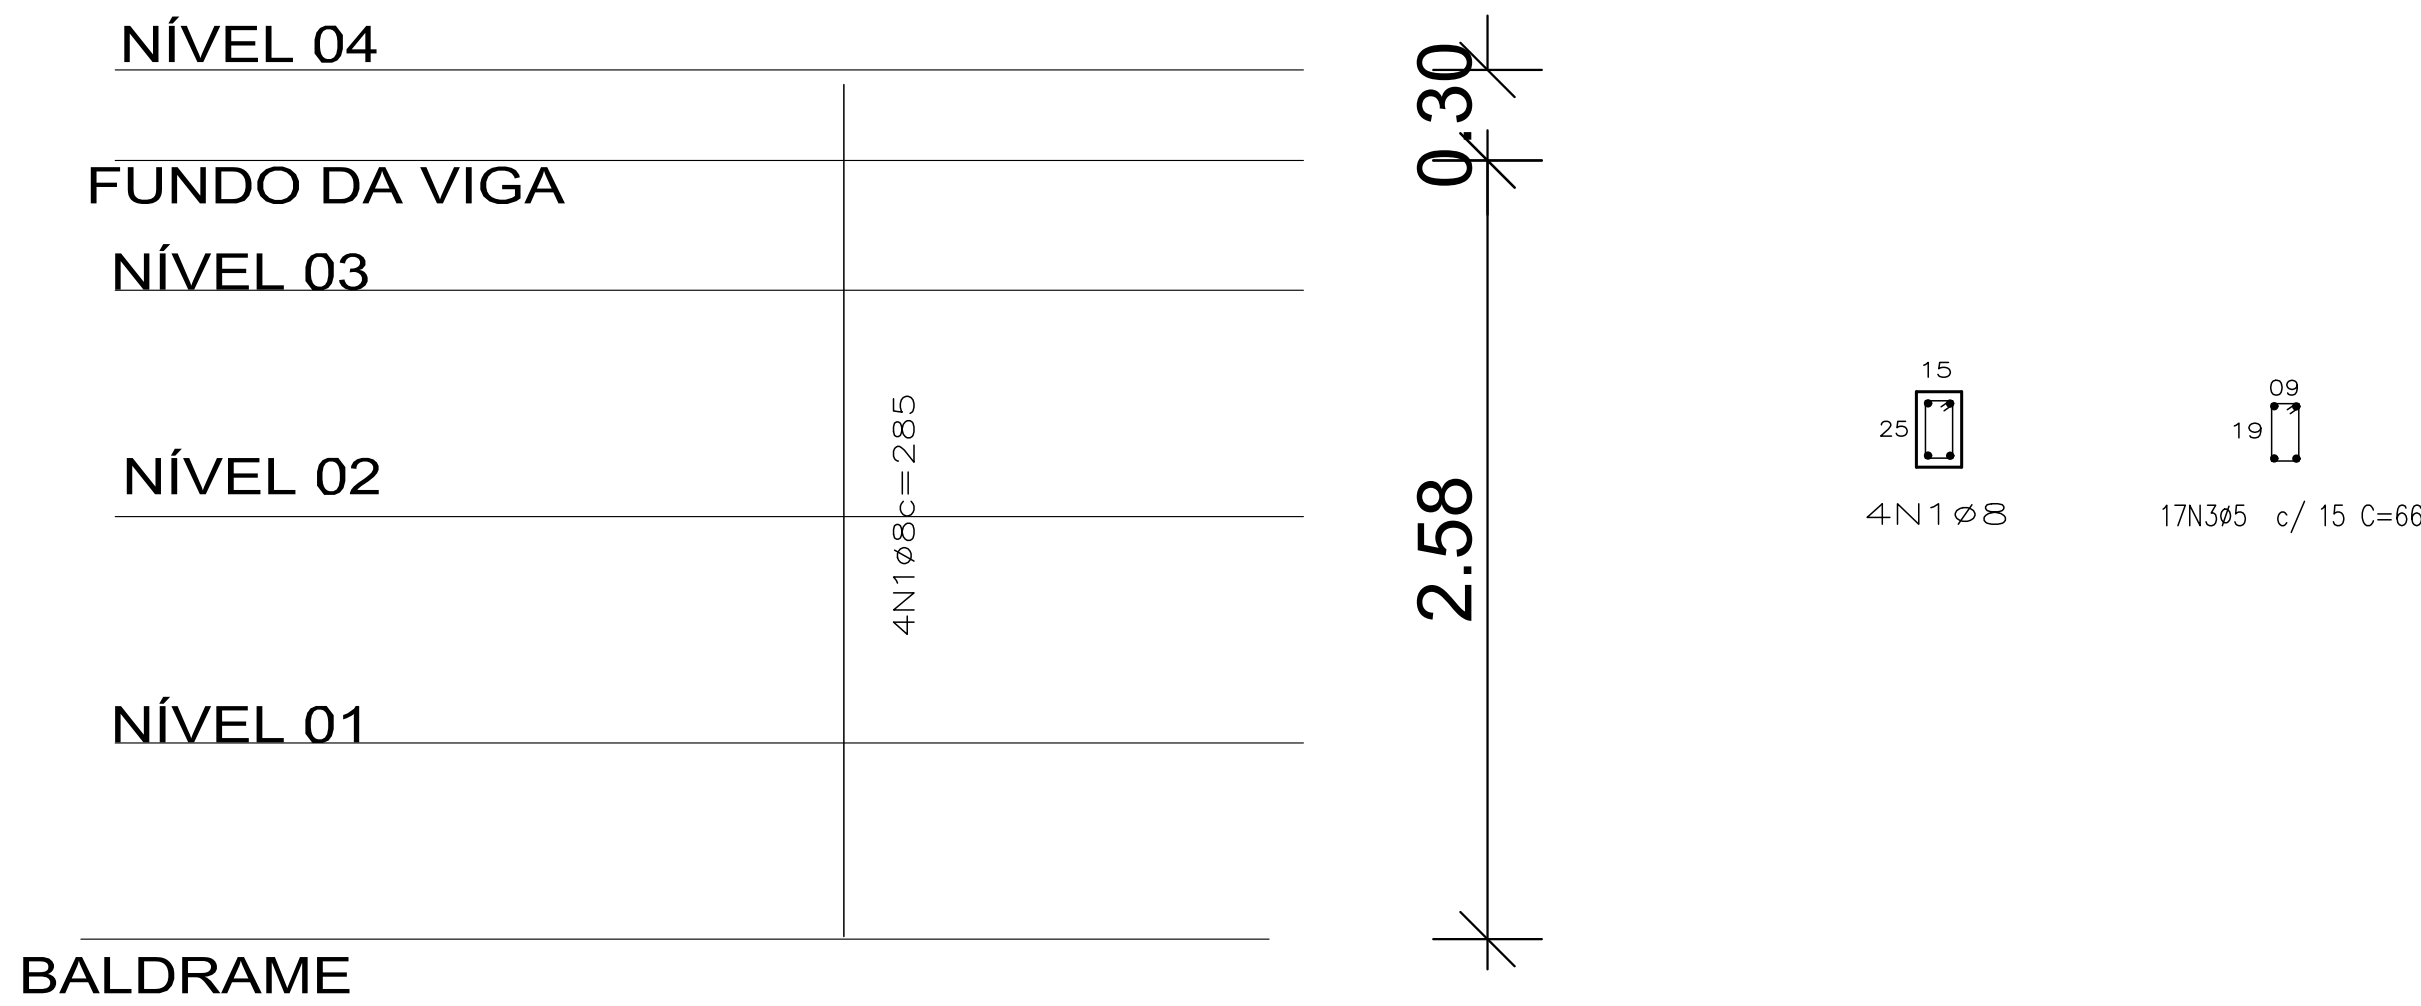


ARMADURAS DOS PILARES JAZIDAS
Escala : 1:25

P10 ATÉ P13

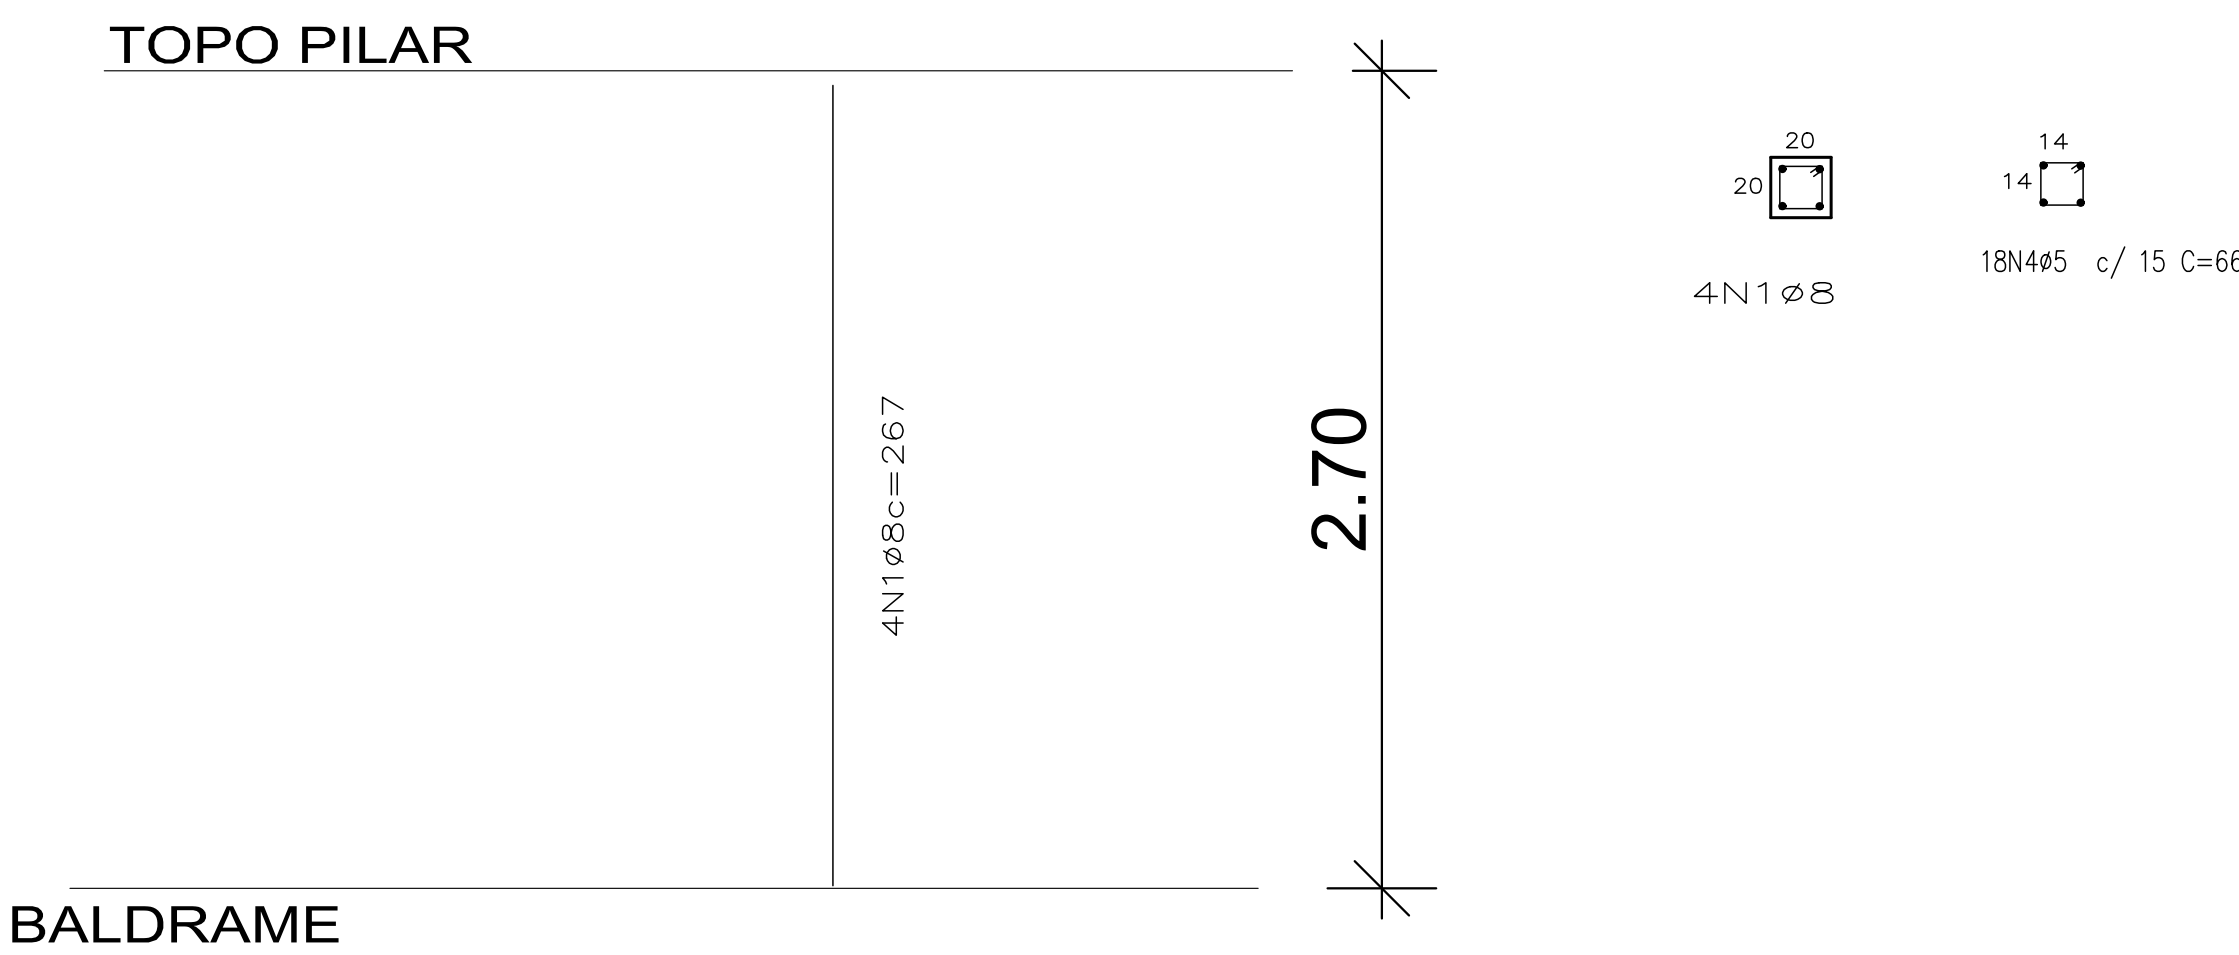

ARMADURAS DOS PILARES ÁTRIO
Escala : 1:25

P14 ATÉ P19

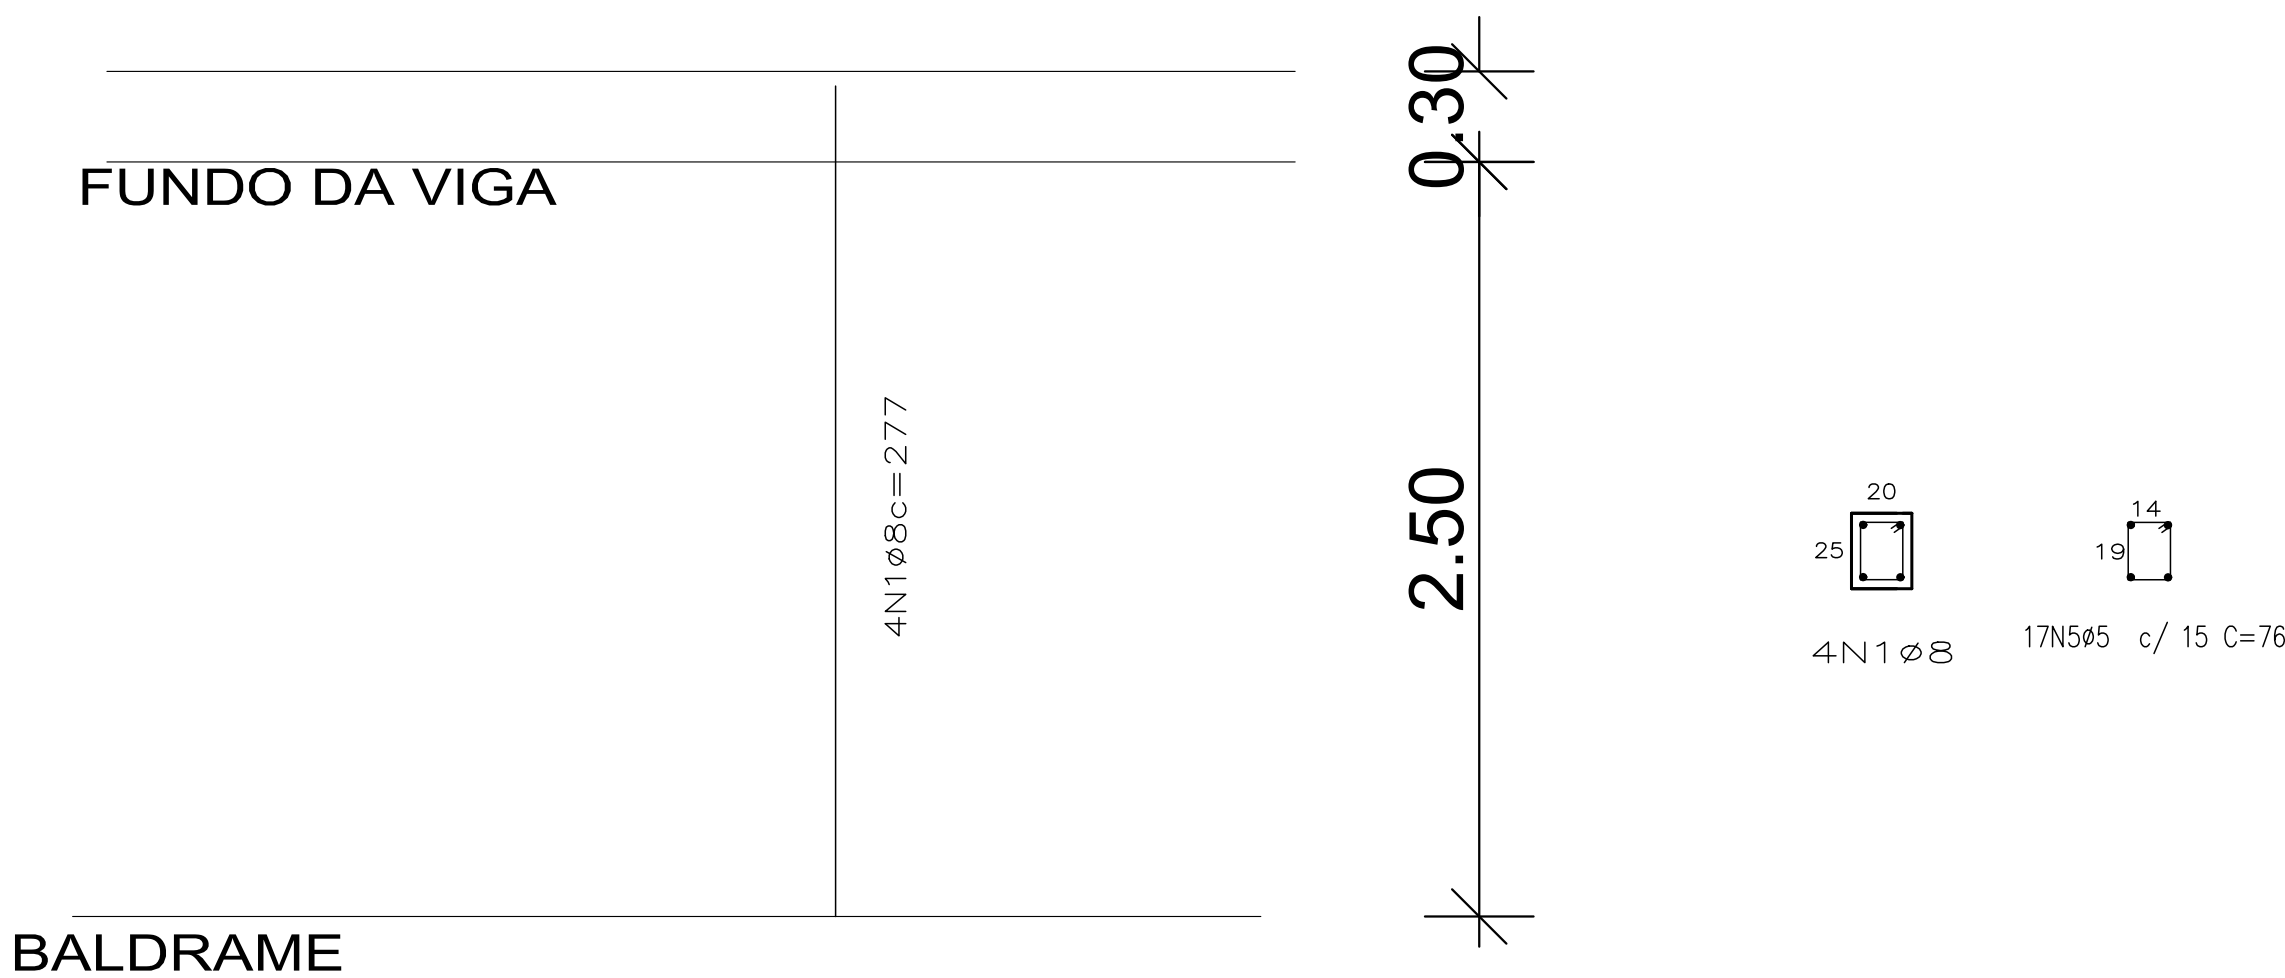

ARMADURAS DOS PILARES BANHEIROS
Escala : 1:25