
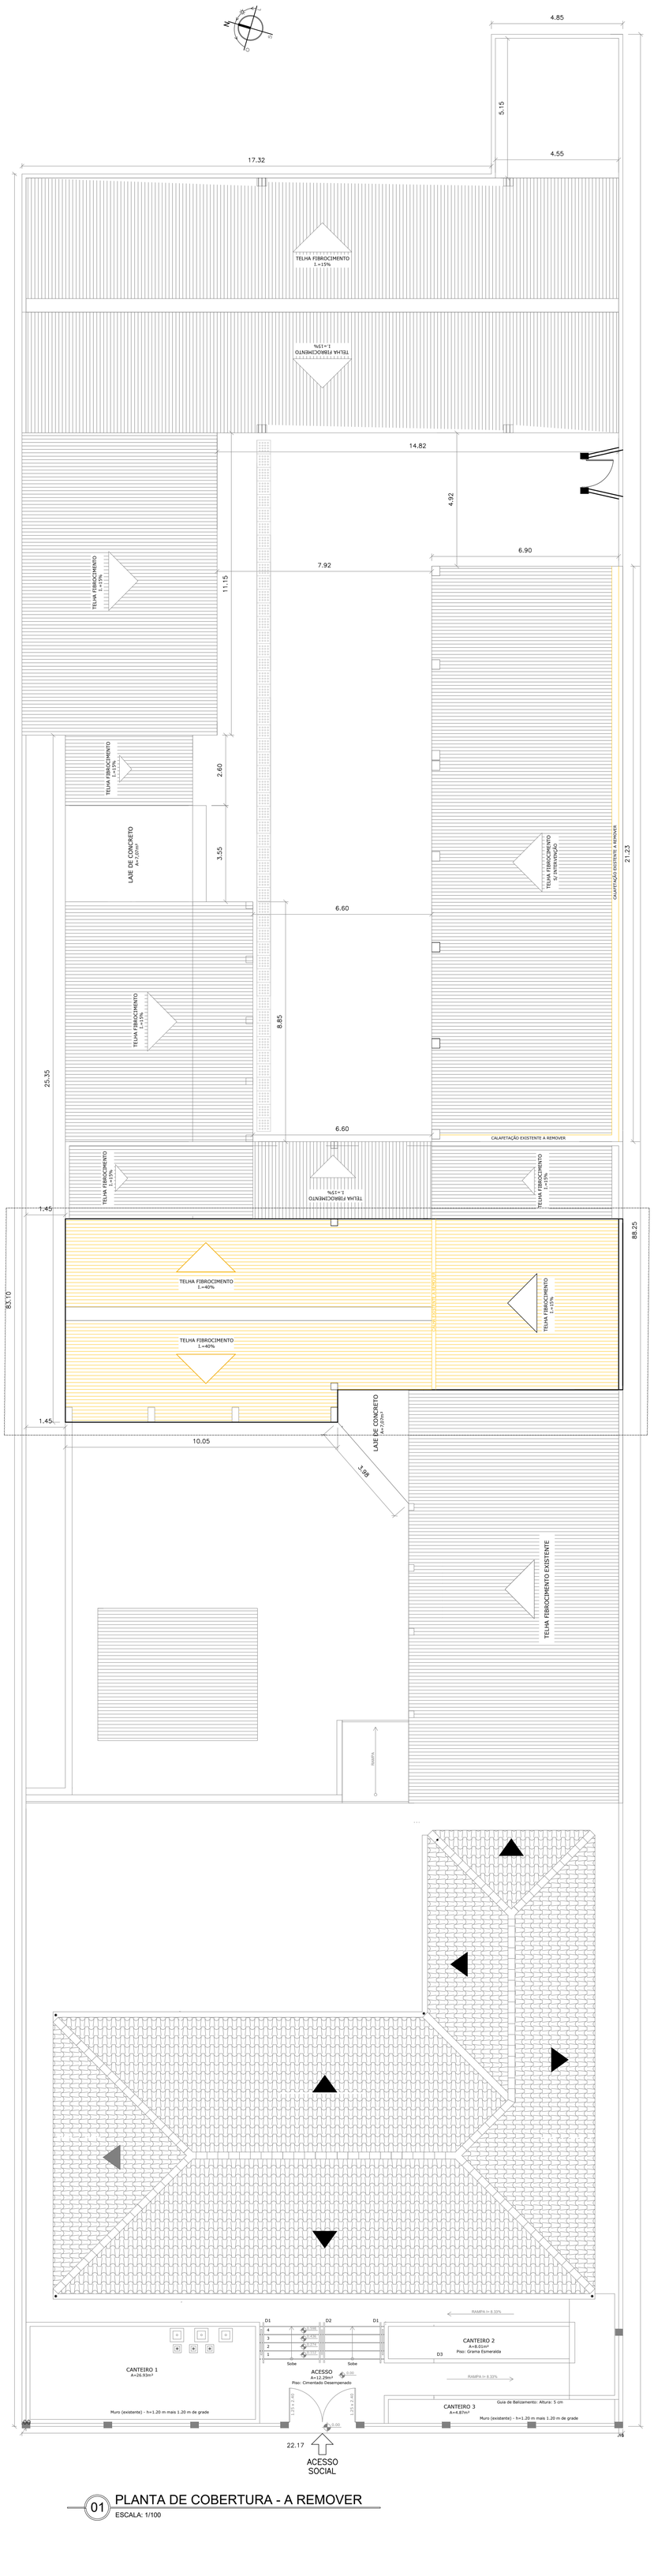


01 PLANTA DE COBERTURA - A REMOVER

ESCALA: 1/100

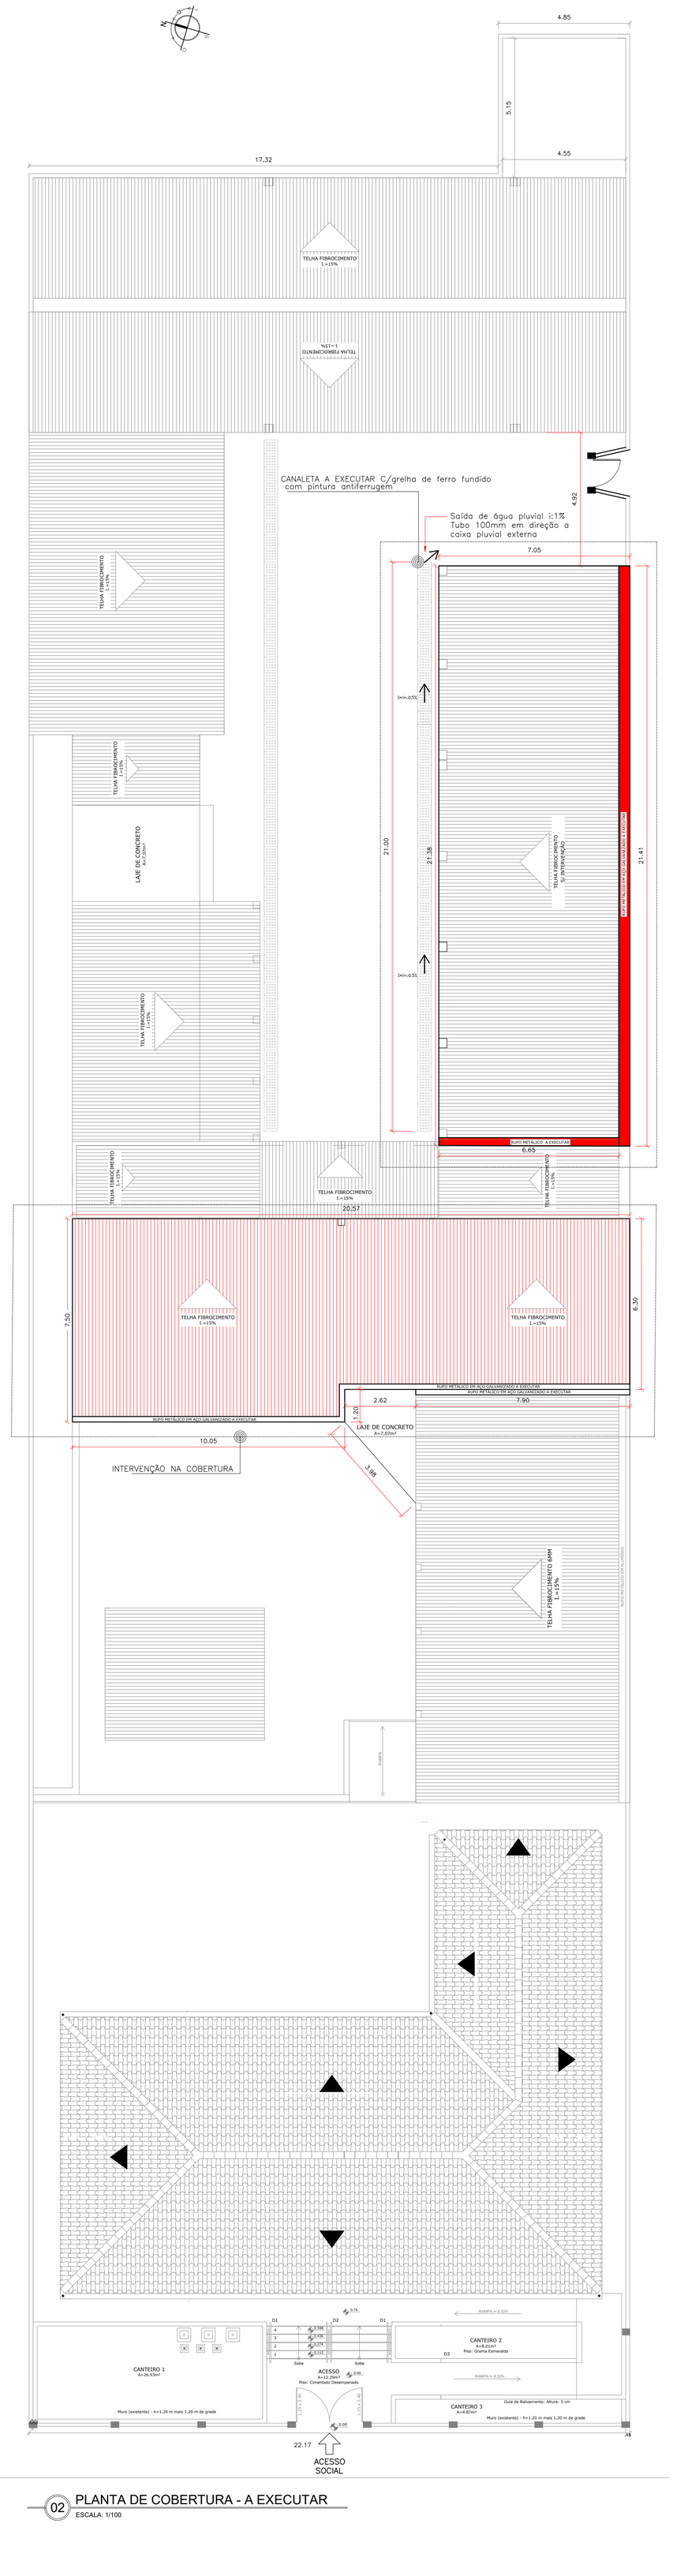

02 PLANTA DE COBERTURA - A EXECUTAR

ESCALA: 1/100

LEGENDAS:

- DEMOLIR/RETIRAR
- CONSTRUIR/EXECUTAR
- MANTER

OBS: TODAS AS MEDIDAS DEVEM SER CONFERIDAS NA OBRA

1	ESC	**PROJETO DE ARQUITETURA**
	SEM	

REVISÕES:

ALTERAÇÃO	DATA	REVISÃO	ASSUNTO

ESPAÇO RESERVADO P/ CARIMBOS:

PREFEITURA MUNICIPAL DE SÃO JOSÉ DO NORTE

S. M. E. C.
SECRETARIA MUNICIPAL DE EDUCAÇÃO E CULTURA
COORDENADORIA DE PROJETOS E OBRAS

PROJETO ARQUITETÔNICO

OBRA: REFORMA DA EMEF SOARES DE PAIVA -1ª ETAPA

End.: Aragão Bozano, 632– Centro–SJN

PROJETO:

ENG. CIVIL MICHAEL V. DOS SANTOS
CREA 185150 RS

PROPRIETÁRIO:

PROF(a) LETIELE DA SILVEIRA JARDIM MACHADO
SECRETÁRIA DA SMEC

ETAPA: PROJETO EXECUTIVO

CONTEÚDO: COBERTURA A REMOVER E A CONSTRUIR

ESPAÇO PARA CARIMBO

RESPONSAVEL TÉCNICO PELA EXECUÇÃO:

DATA: JUNHO 2026

ESCALA: INDICADA

PRANCHA Nº: **AR 01 | 04**

ARQUIVO DIGITAL: \\192.168.6.100\engenharia\PROJETOS-EXE\REF_SMEC

configuração de plotagem - ctb - NOV_ATRO.ctb		
layers	esp	cor
cinza 8	0.05	preto
vermelho 1	0.10	preto
amarelo 2	0.20	preto
verde 3	0.30	preto
claro 4	0.40	preto
azul 5	0.50	preto
magenta 6	0.60	preto
preto 7	0.70	preto
outras	0.25	color bylayer
vermelho10	0.70	verm

OBS - formato EXP A1.dwg - 20x1034