




01 FACHADA LATERAL
ESCALA: 1:50

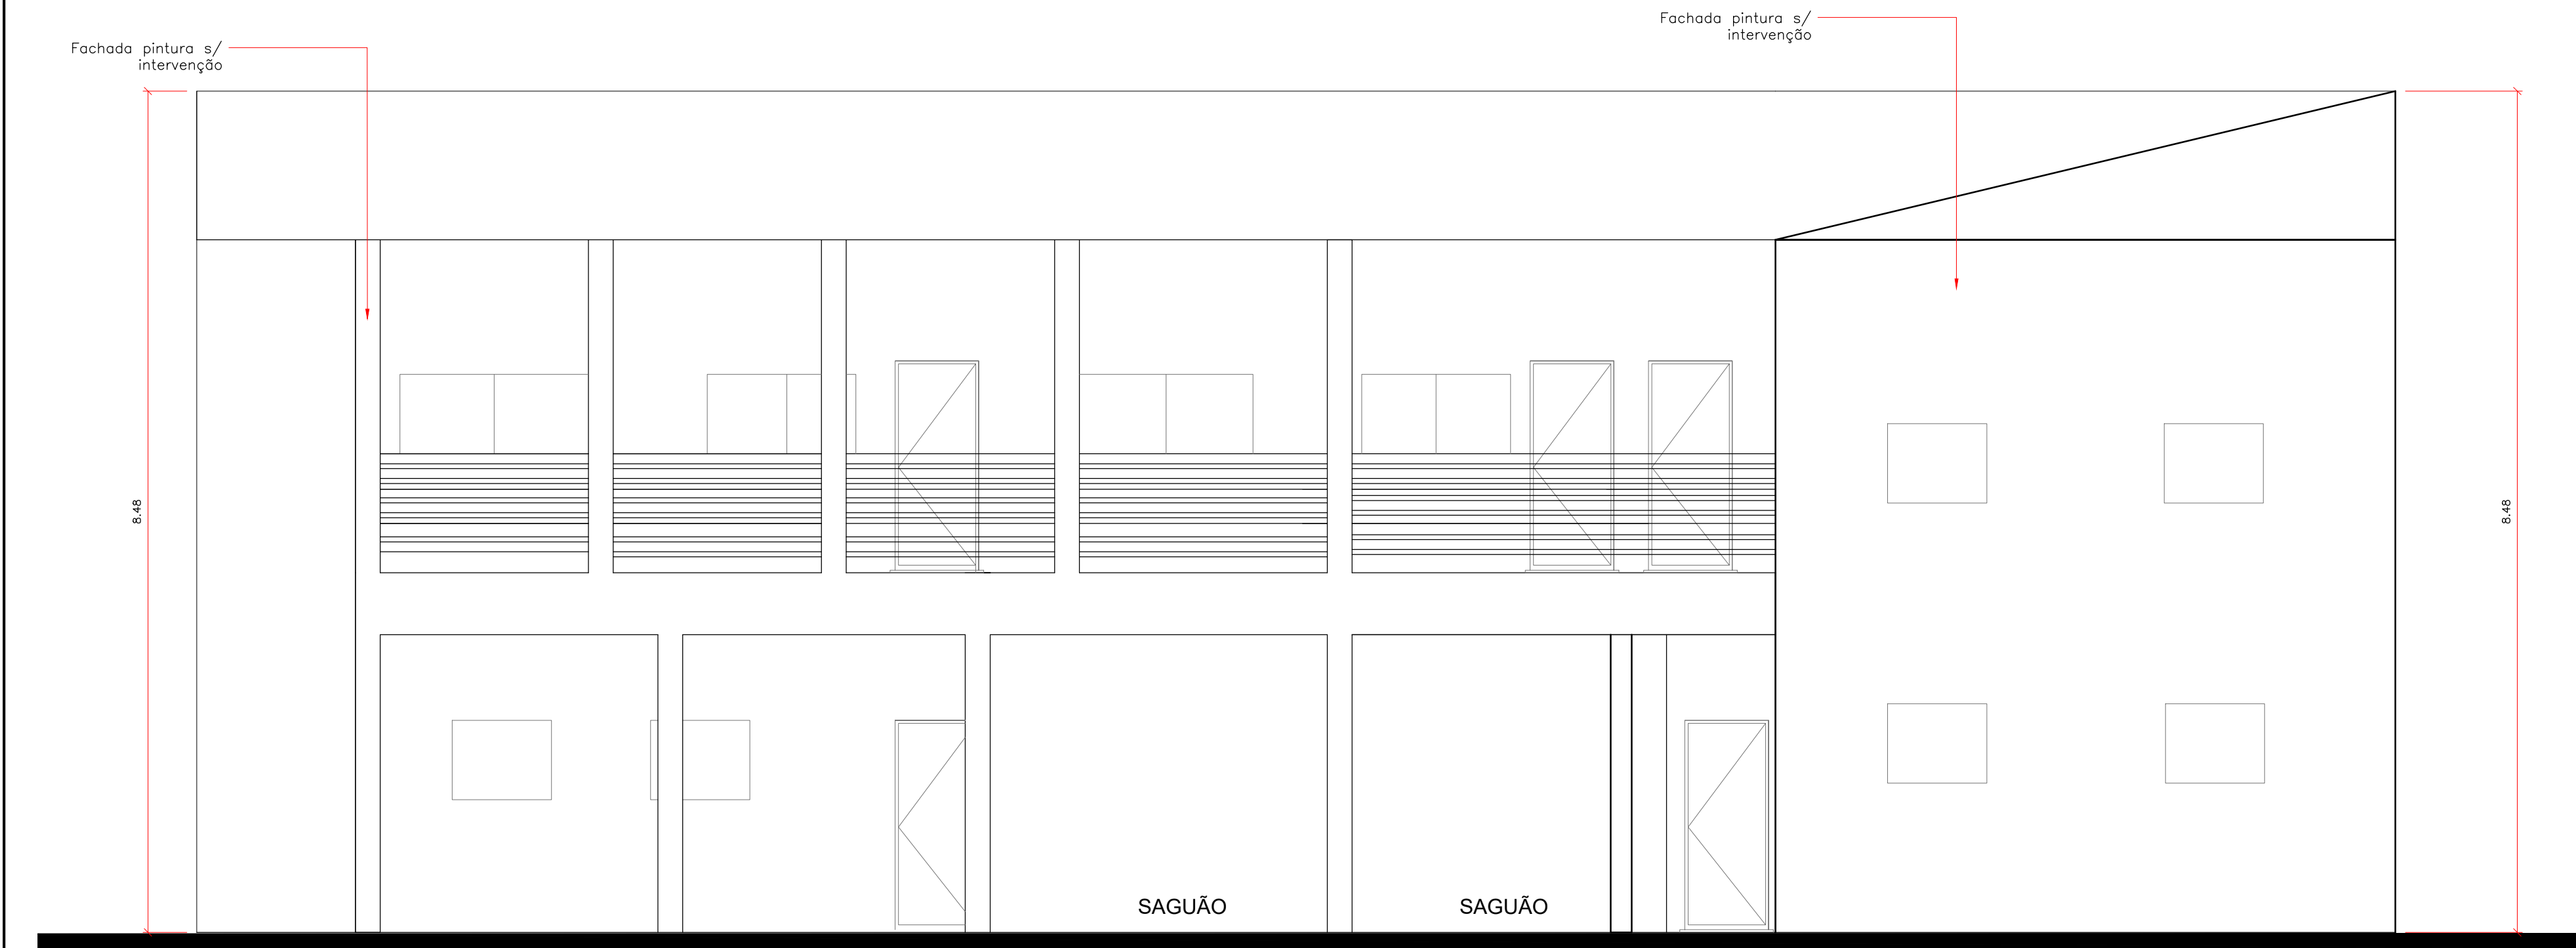


02 FACHADA FRONTAL
ESCALA: 1:50

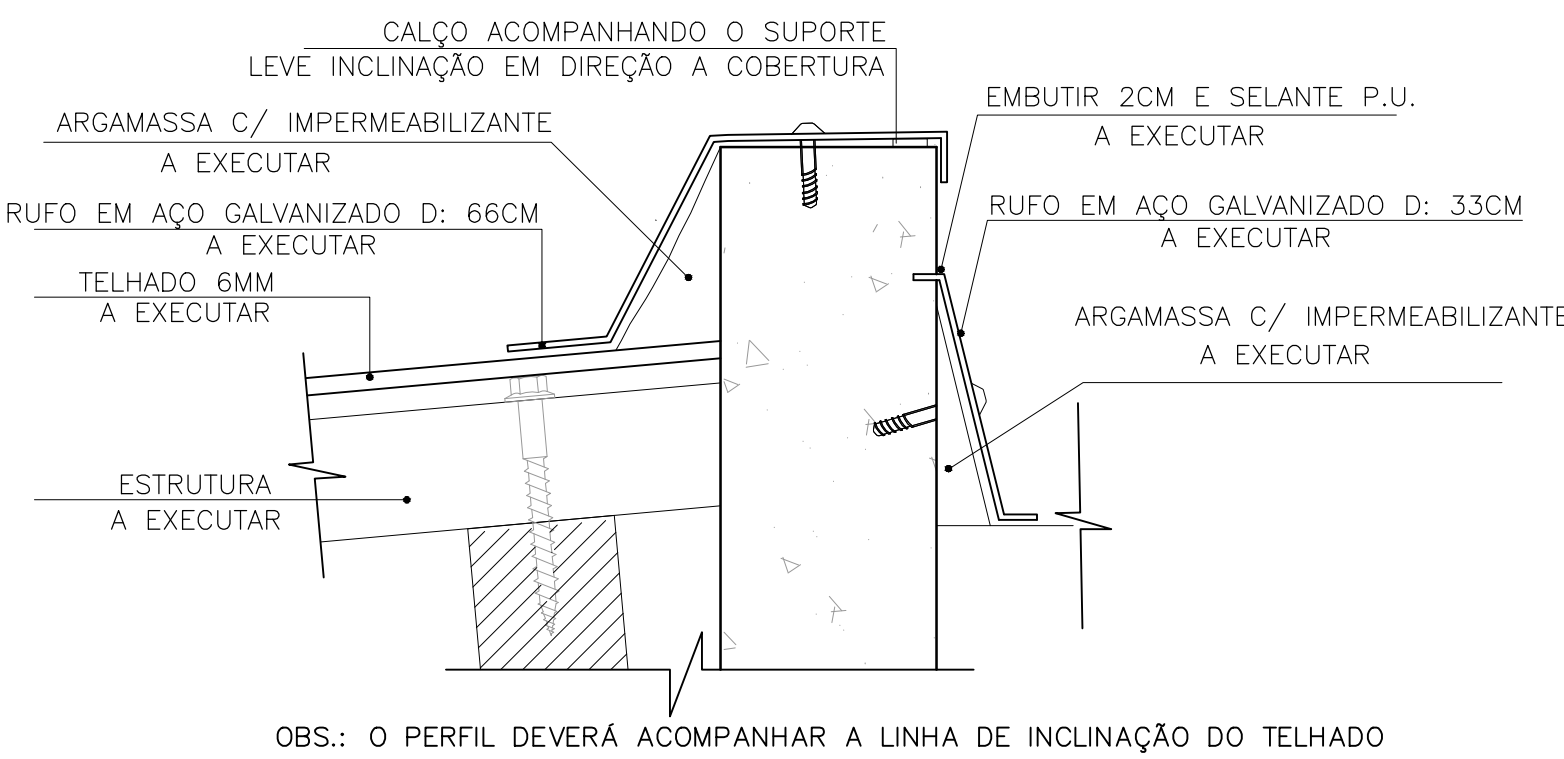

04 DETALHE 01
ESCALA: 1:10

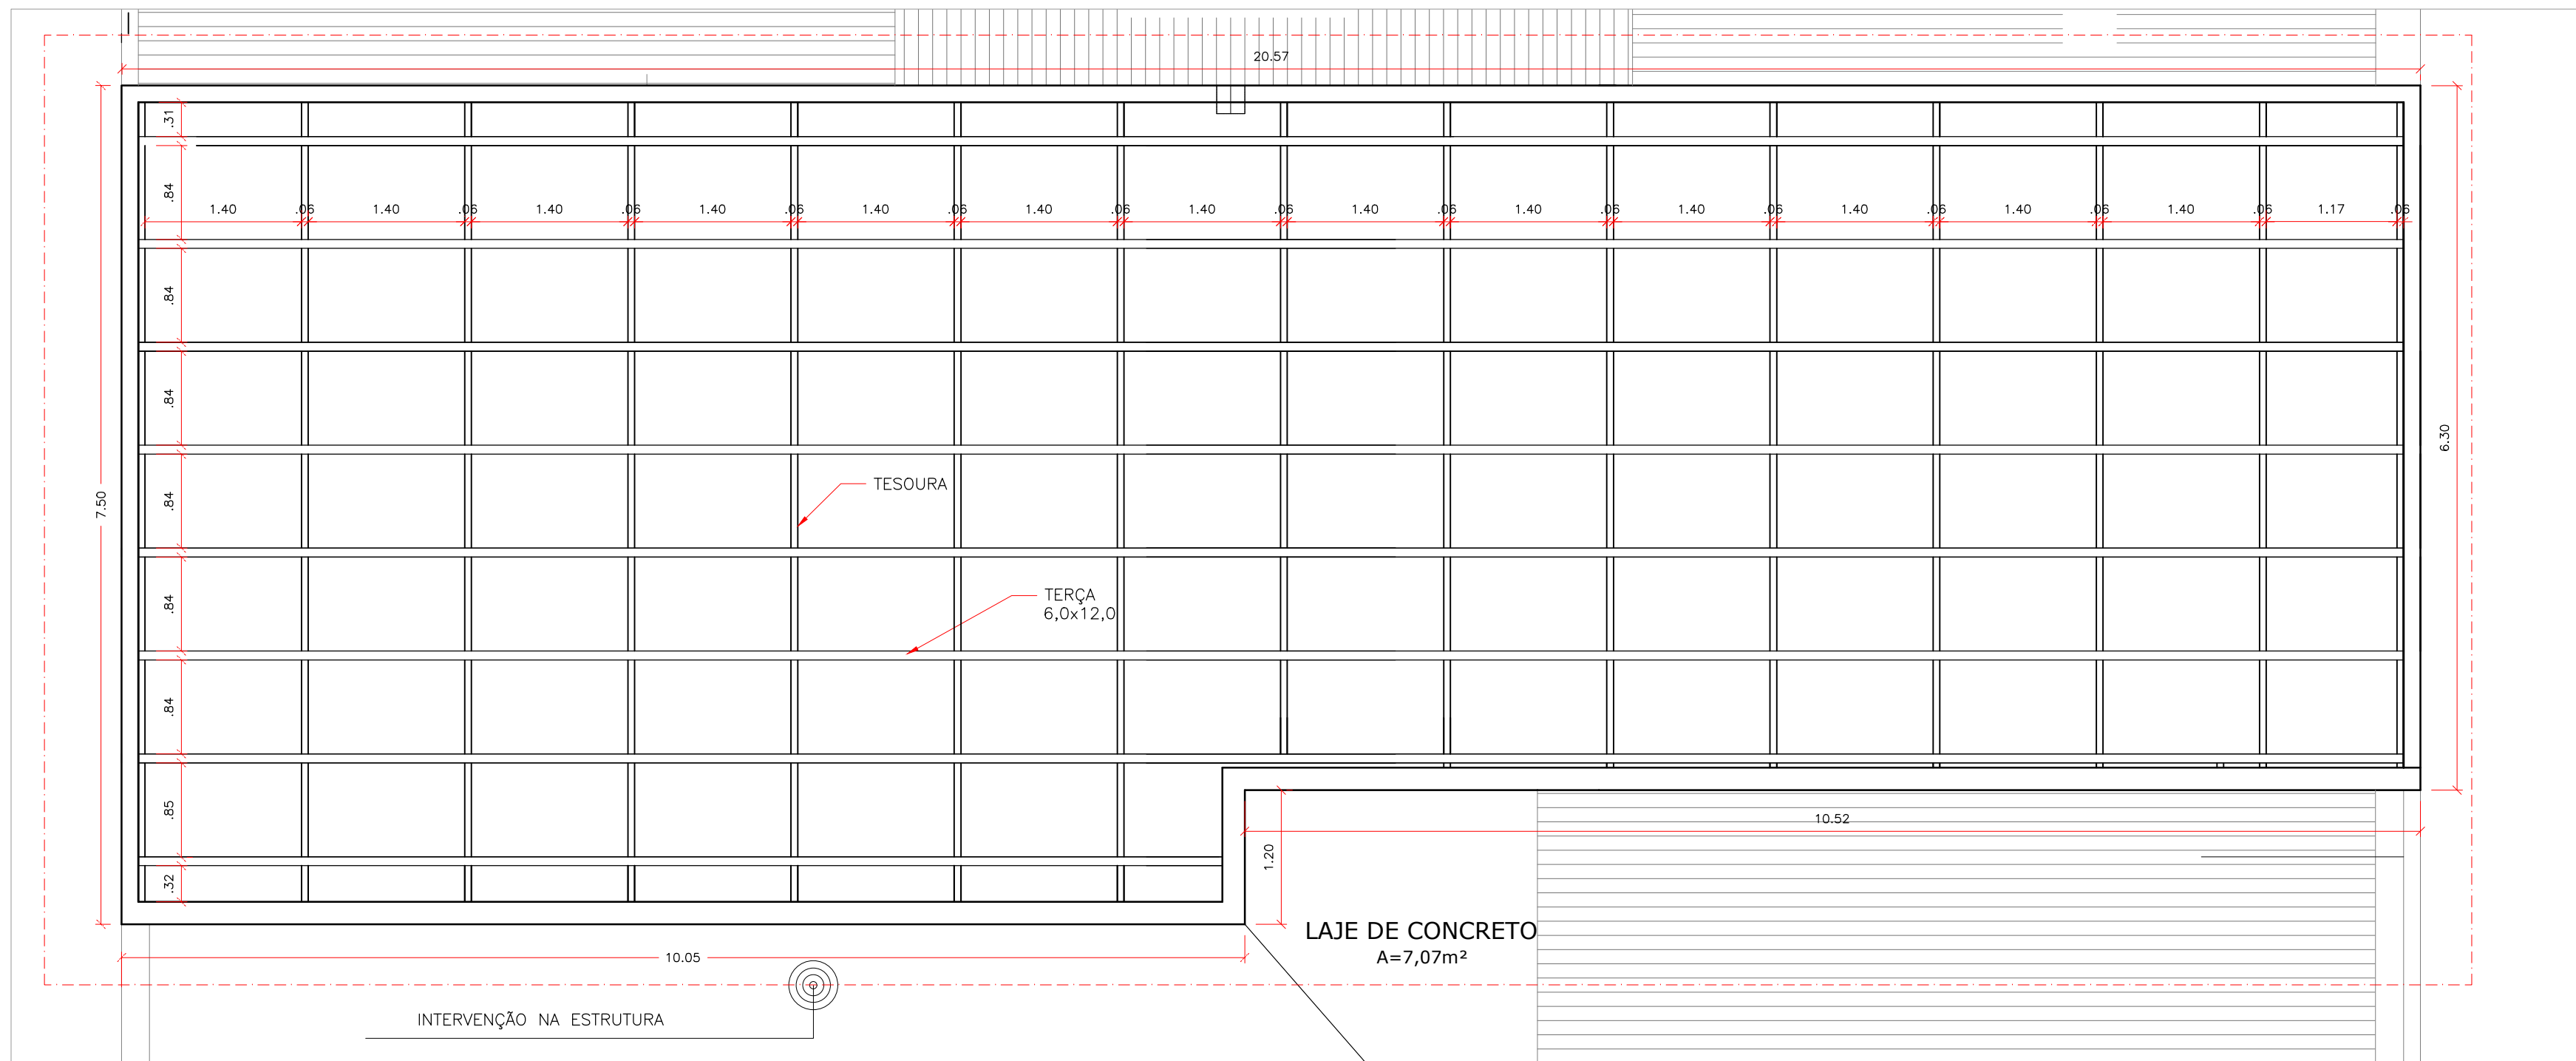

03 ESTRUTURA TELHADO
ESCALA: 1:50

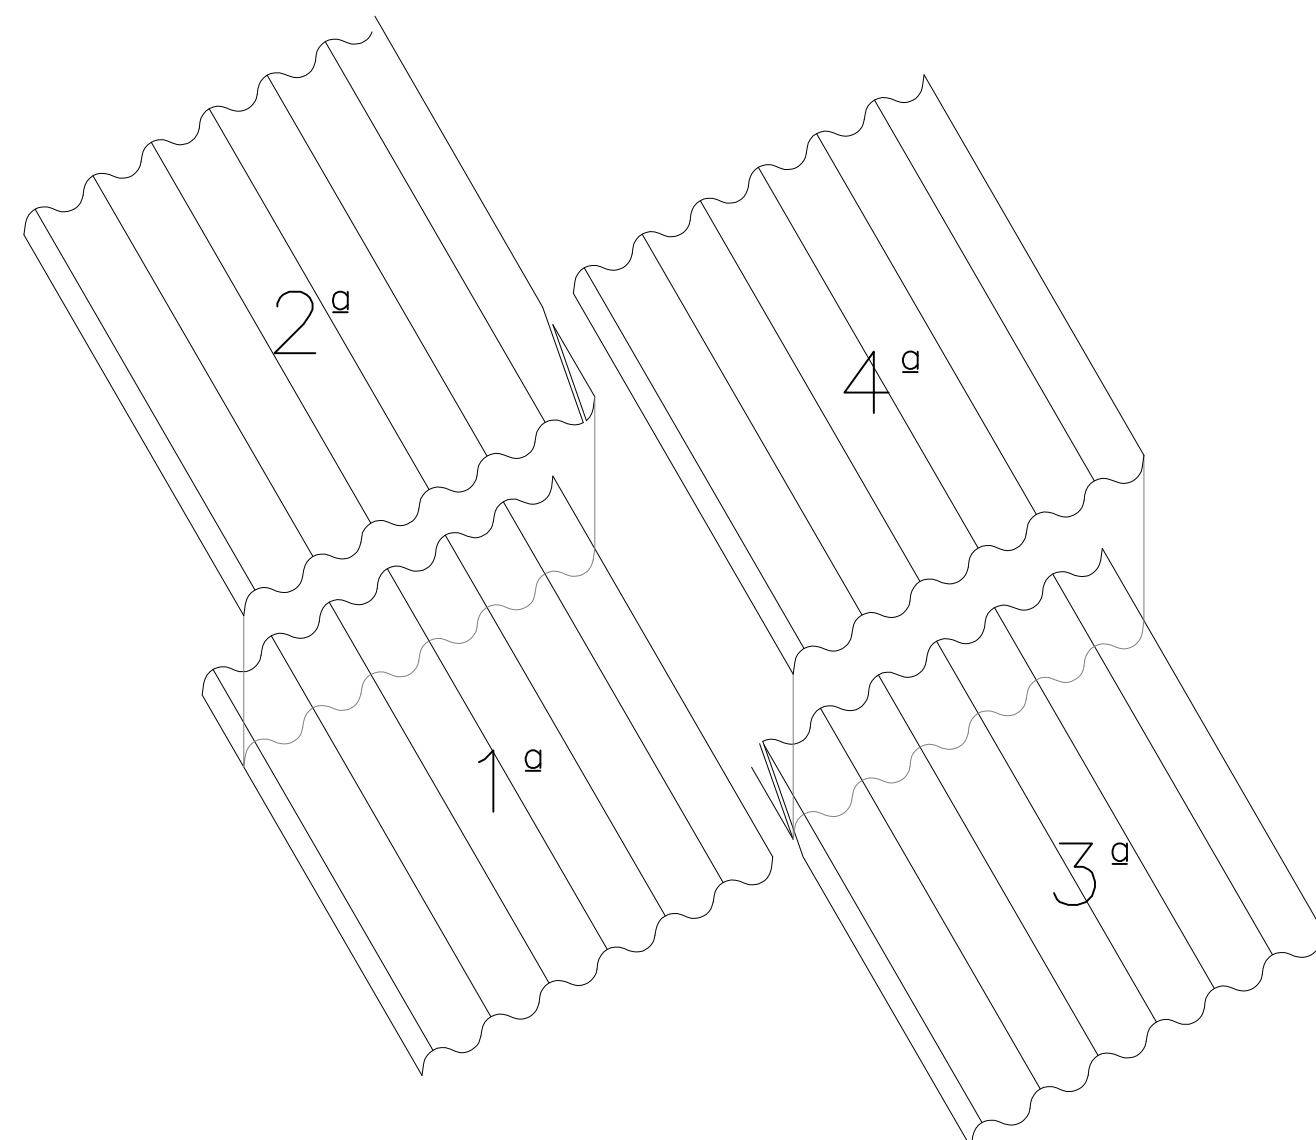

05 DETALHE - RECORTE E ASSENTAMENTO
ESCALA: 1:10

OBS: TODAS AS MEDIDAS DEVEM SER CONFERIDAS NA OBRA

1	ESC	SEM	PROJETO DE ARQUITETURA
REVISÕES:			
ALTERAÇÃO	DATA	REVISÃO	ASSUNTO

ESPAÇO RESERVADO P/ CARIMBOS:

 PREFEITURA MUNICIPAL DE SÃO JOSÉ DO NORTE		S. M. E. C. SECRETARIA MUNICIPAL DE EDUCAÇÃO E CULTURA COORDENADORIA DE PROJETOS E OBRAS	
PROJETO ARQUITETÔNICO			
OBRA: REFORMA DA EMEF SOARES DE PAIVA - 2ª ETAPA End.: Araguaia Bozano, 632- Centro-S/N			
PROJETO:		PROPRIETÁRIO:	
ENG. CIVIL MICHAEL V. DOS SANTOS CREA 1181193 RS		PROF(a) LETÍCIA DA SILVA JARDIM MACHADO SECRETARIA DA SMEC	
ETAPA:	CONTEÚDO:	DATA:	JUNHO 2025
PROJETO EXECUTIVO	FACHADA E DETALHES	ESCALA:	INDICADA
ESPAÇO PARA CARIMBO		RESPONSÁVEL TÉCNICO PELA EXECUÇÃO:	FRANQUISA Nº: AR 04 04
ARQUIVO DIGITAL: 1182.168.6.100\engenharia\PROJETOS-EXE\REF_SMEC			