

CORTE AA
ESCALA 1:100



ESTADO DO RIO GRANDE DO SUL
PREFEITURA MUNICIPAL DE NOVA PETRÓPOLIS
SECRETARIA MUNICIPAL DE PLANEJAMENTO,
COORDENAÇÃO, TRÂNSITO E HABITAÇÃO

ASSUNTO:

Projeto de Remodelação do Telhado e Reforma - EMEI URSINHO CARINHOSO

PRANCHA:

Prefeito Municipal JORGE DARLEI WOLF

Projeto: Arquiteta Fabiane Roseli Grings - CAU A57977-7


Nova Petrópolis - RS

ESCALA	DESENHO	DATA	REVISÃO
1/100		AGOSTO/2023	01

CONTEÚDO:

CORTE AA E FACHADA LATERAL

04/05

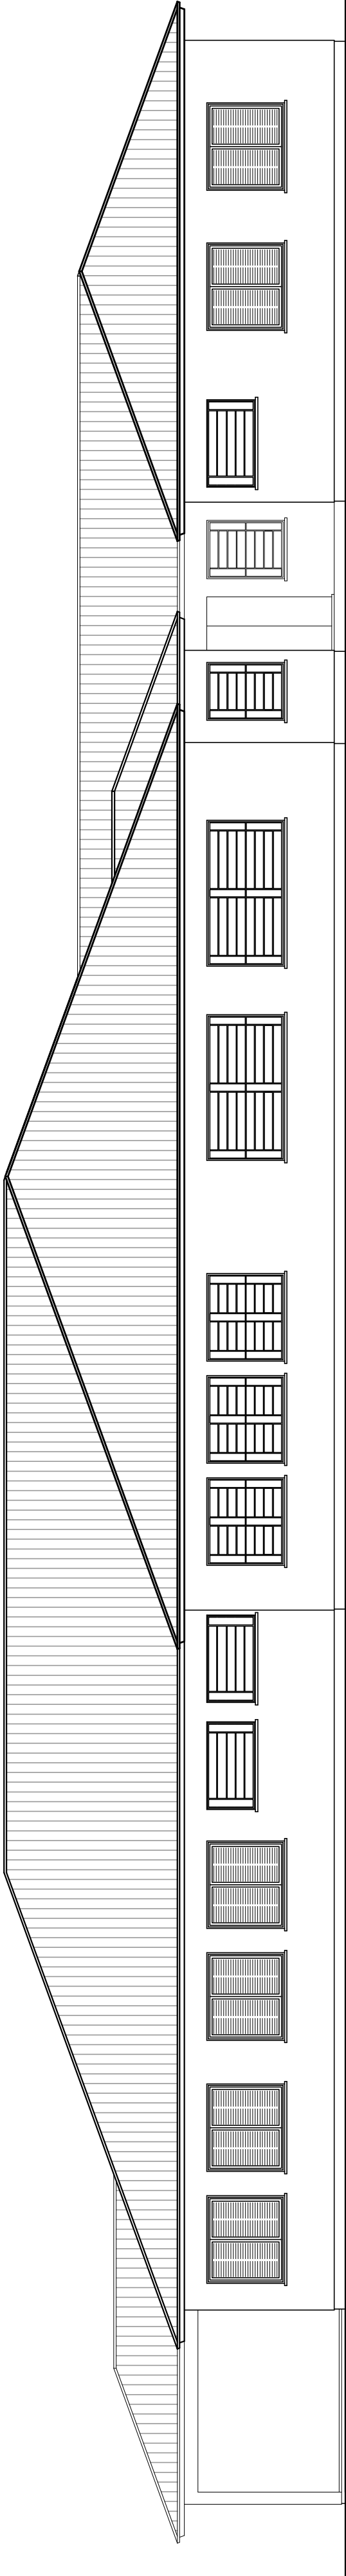

FACHADA LATERAL
ESCALA 1:100