


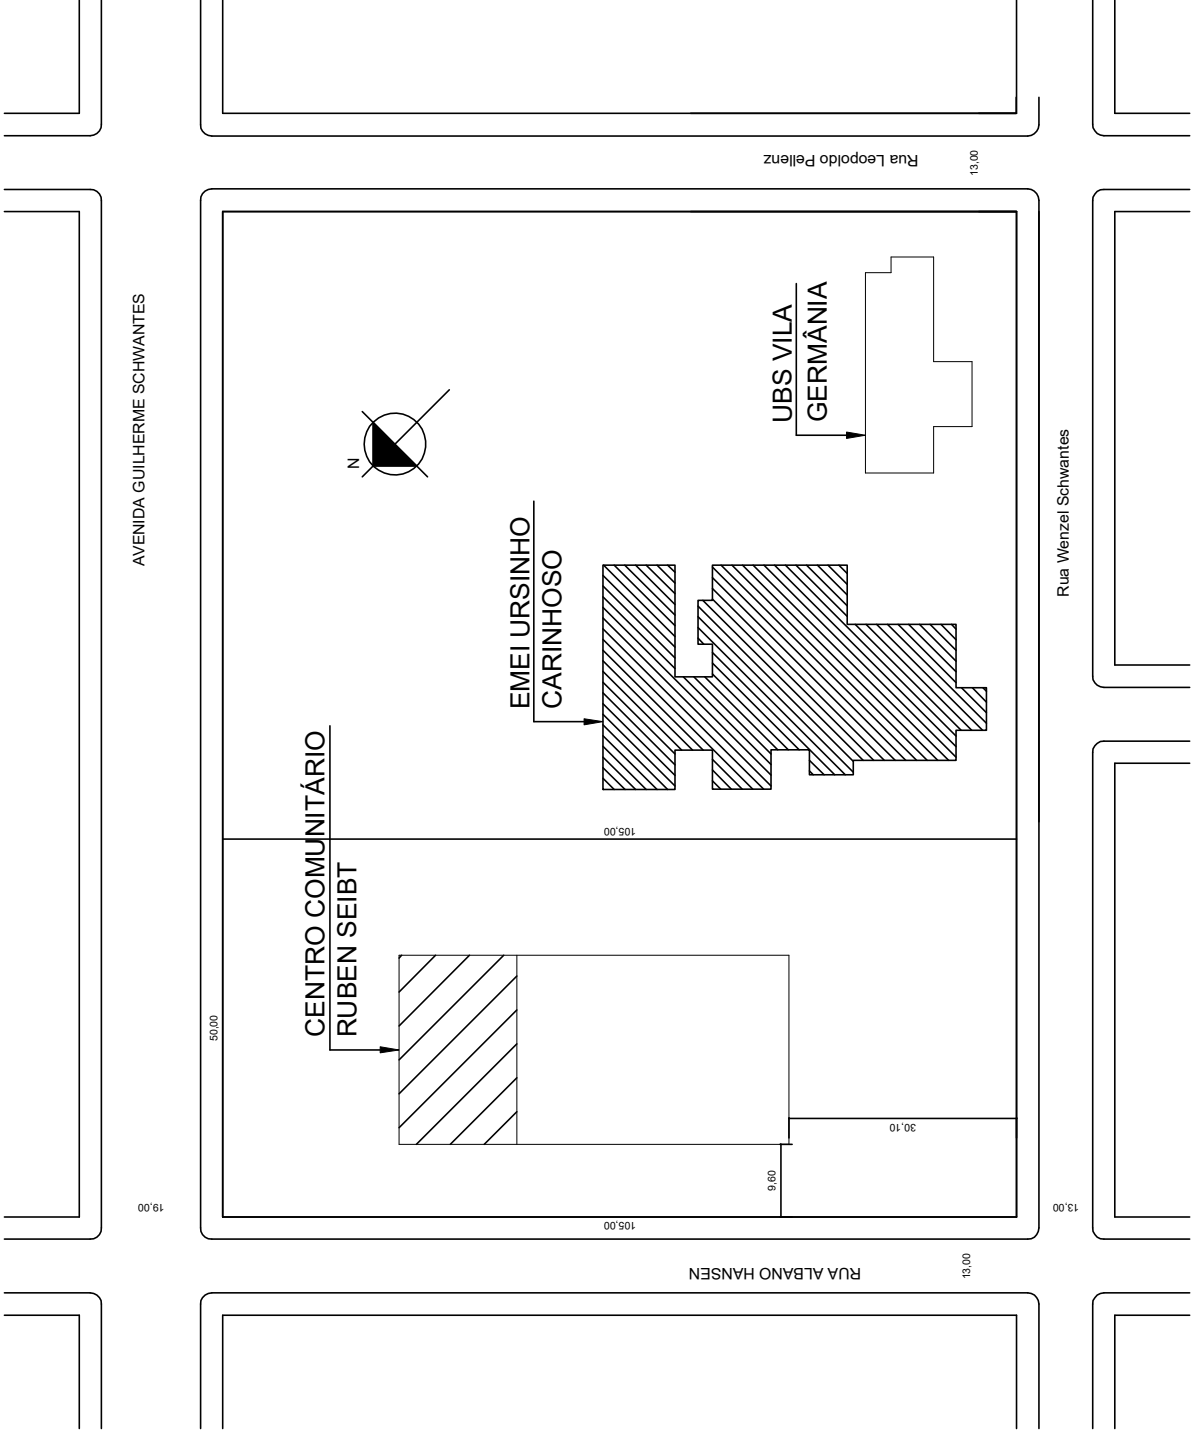

LOCALIZAÇÃO
ESCALA 1:1000



ESTADO DO RIO GRANDE DO SUL
PREFEITURA MUNICIPAL DE NOVA PETRÓPOLIS
SECRETARIA MUNICIPAL DE PLANEJAMENTO,
COORDENAÇÃO, TRÂNSITO E HABITAÇÃO

ASSUNTO: Projeto de Remodelação do Telhado e Reforma - EMEI URSINHO CARINHOSO

PRANCHA:

01/05

Prefeito Municipal JORGE DARLEI WOLF

Projeto: Arquiteta Fabiane Roseli Grings - CAU A57977-7

Nova Petrópolis - RS

ESCALA	DESENHO	DATA	REVISÃO
1/100		AGOSTO/2023	01

CONTEÚDO:
LOCALIZAÇÃO