




DETALHAMENTO DE RAMPA DE PASSEIO
SEM ESCALA

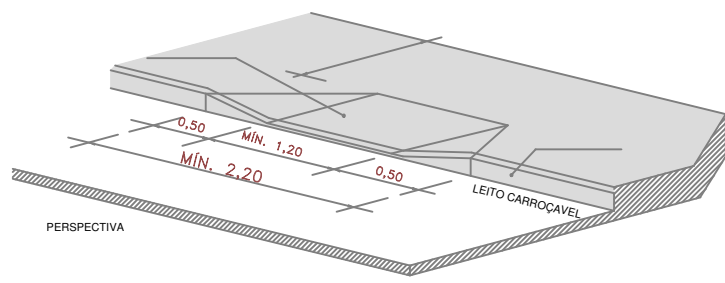


DETALHAMENTO DE RAMPA DE PASSEIO
S/ ESCALA

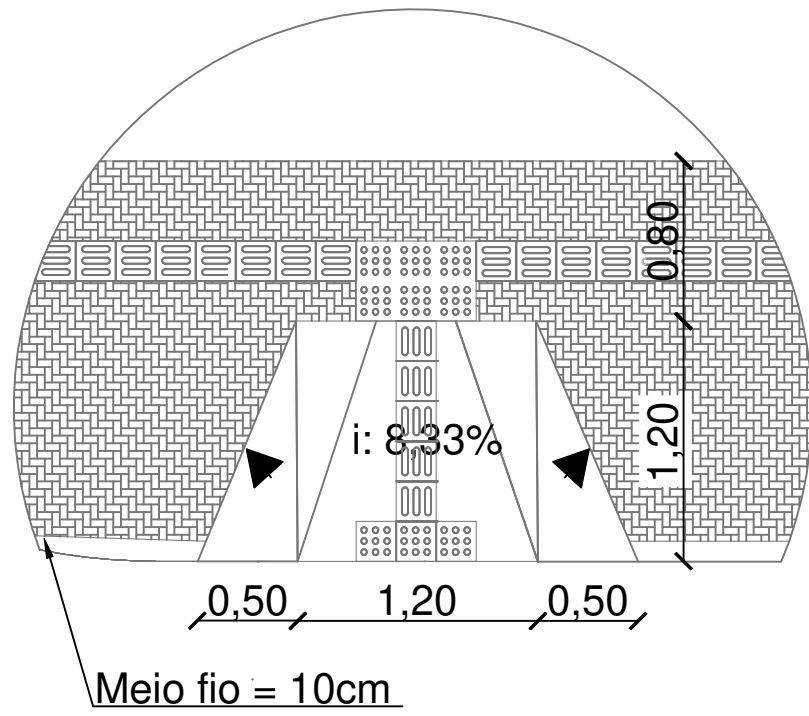


DETALHAMENTO PISO TÁTIL E REBAIXO
S/ ESCALA

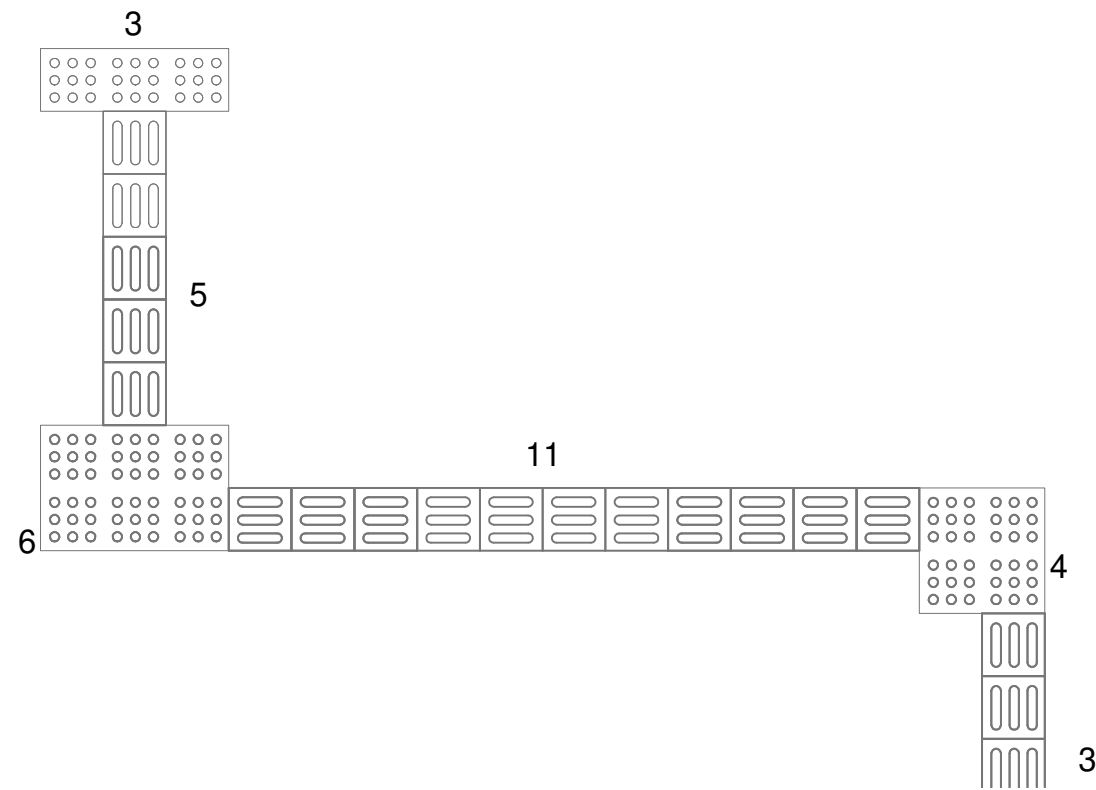


DETALHAMENTO MODELO PISO TÁTIL
S/ ESCALA

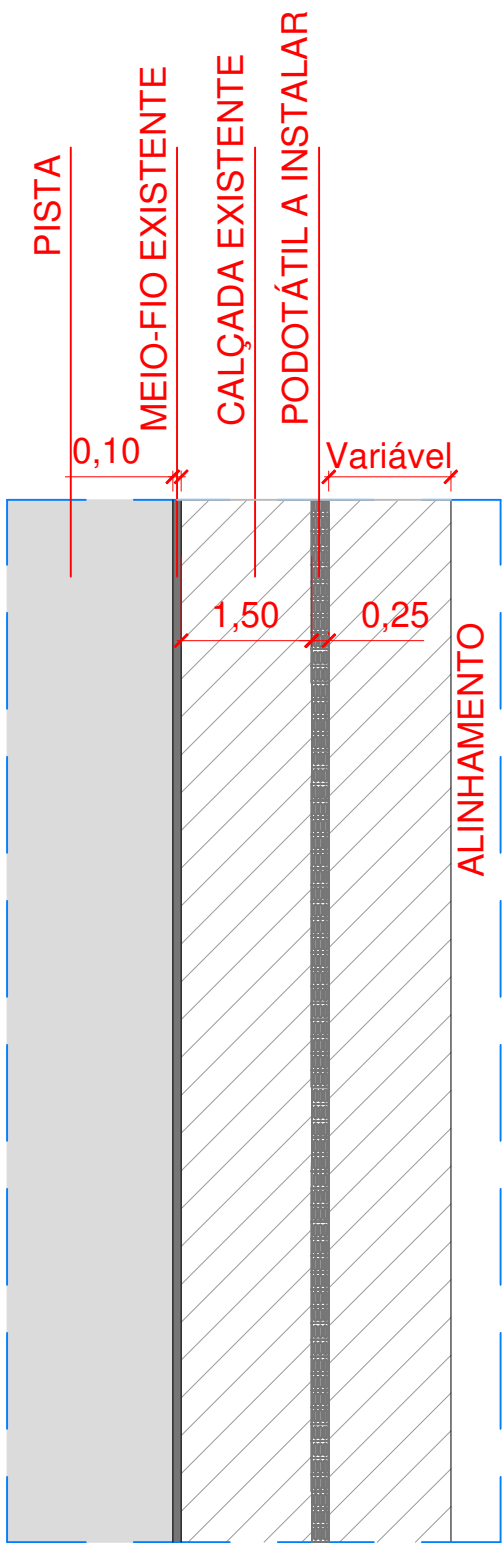


Detalhe 01
S/ ESCALA

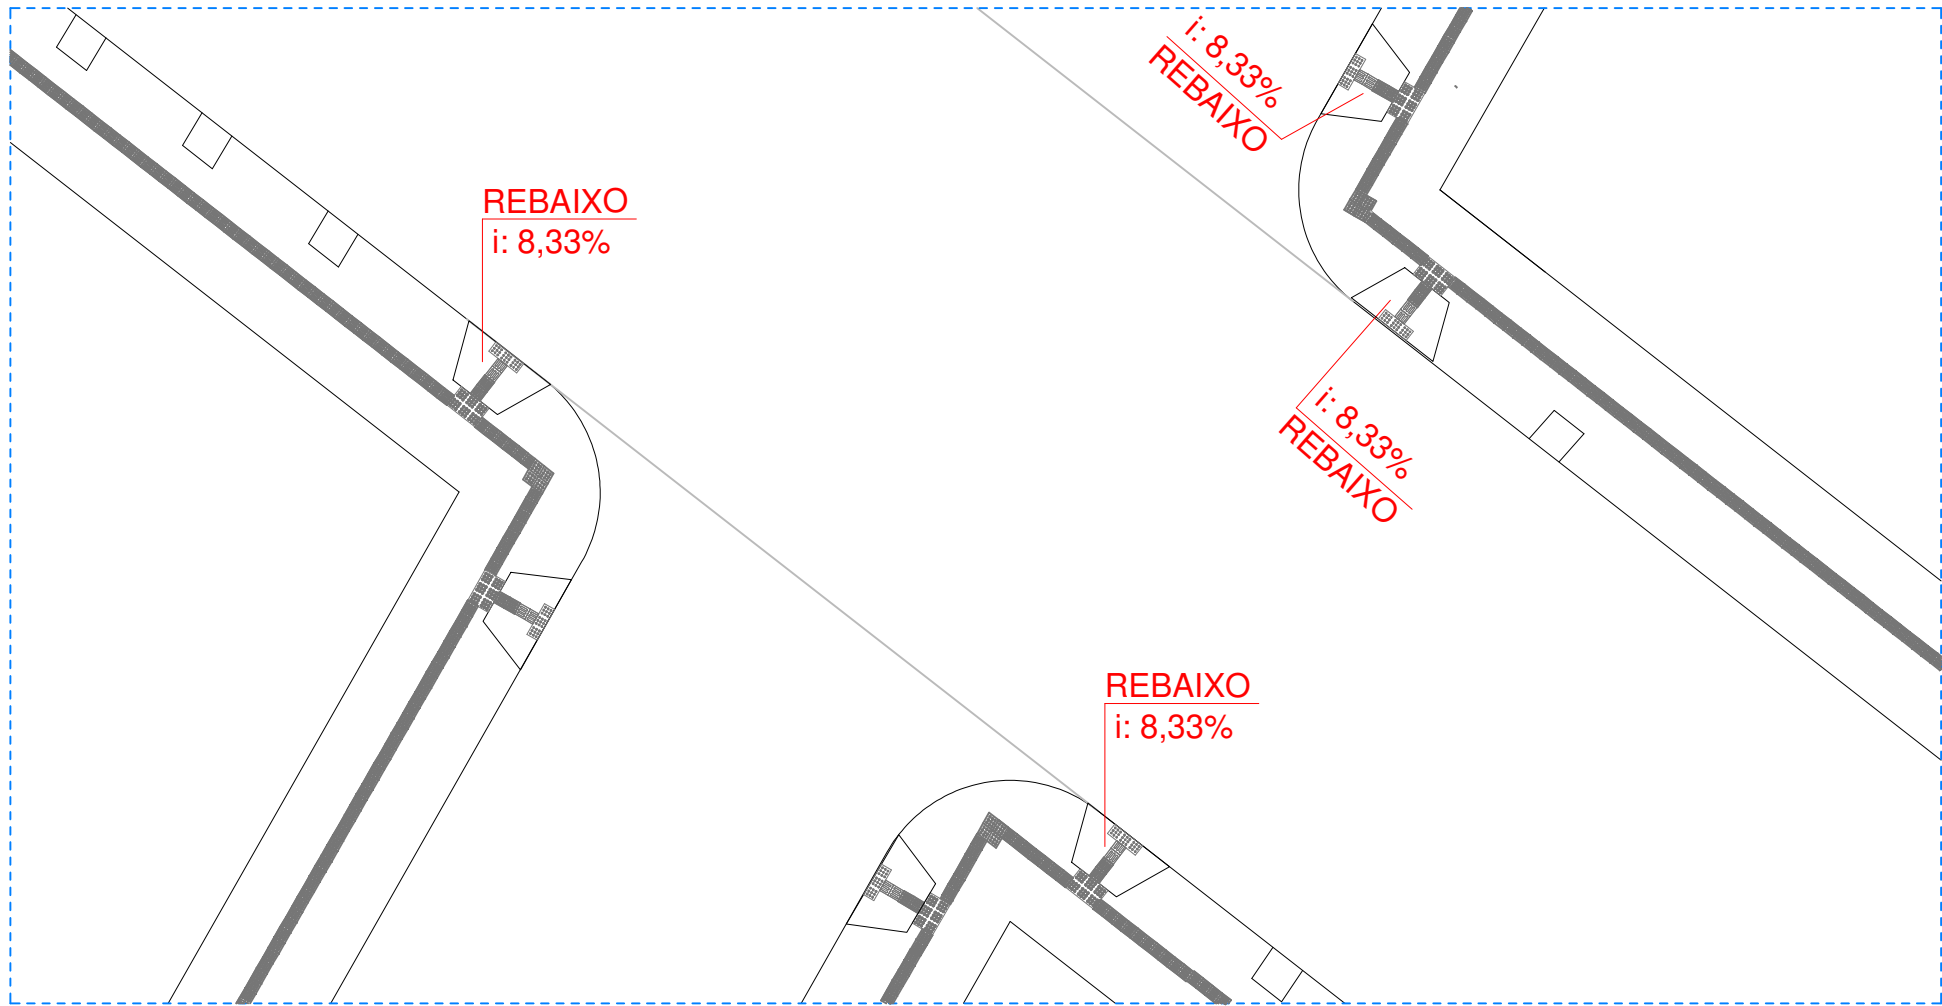


DETALHE 02
S/ ESCALA

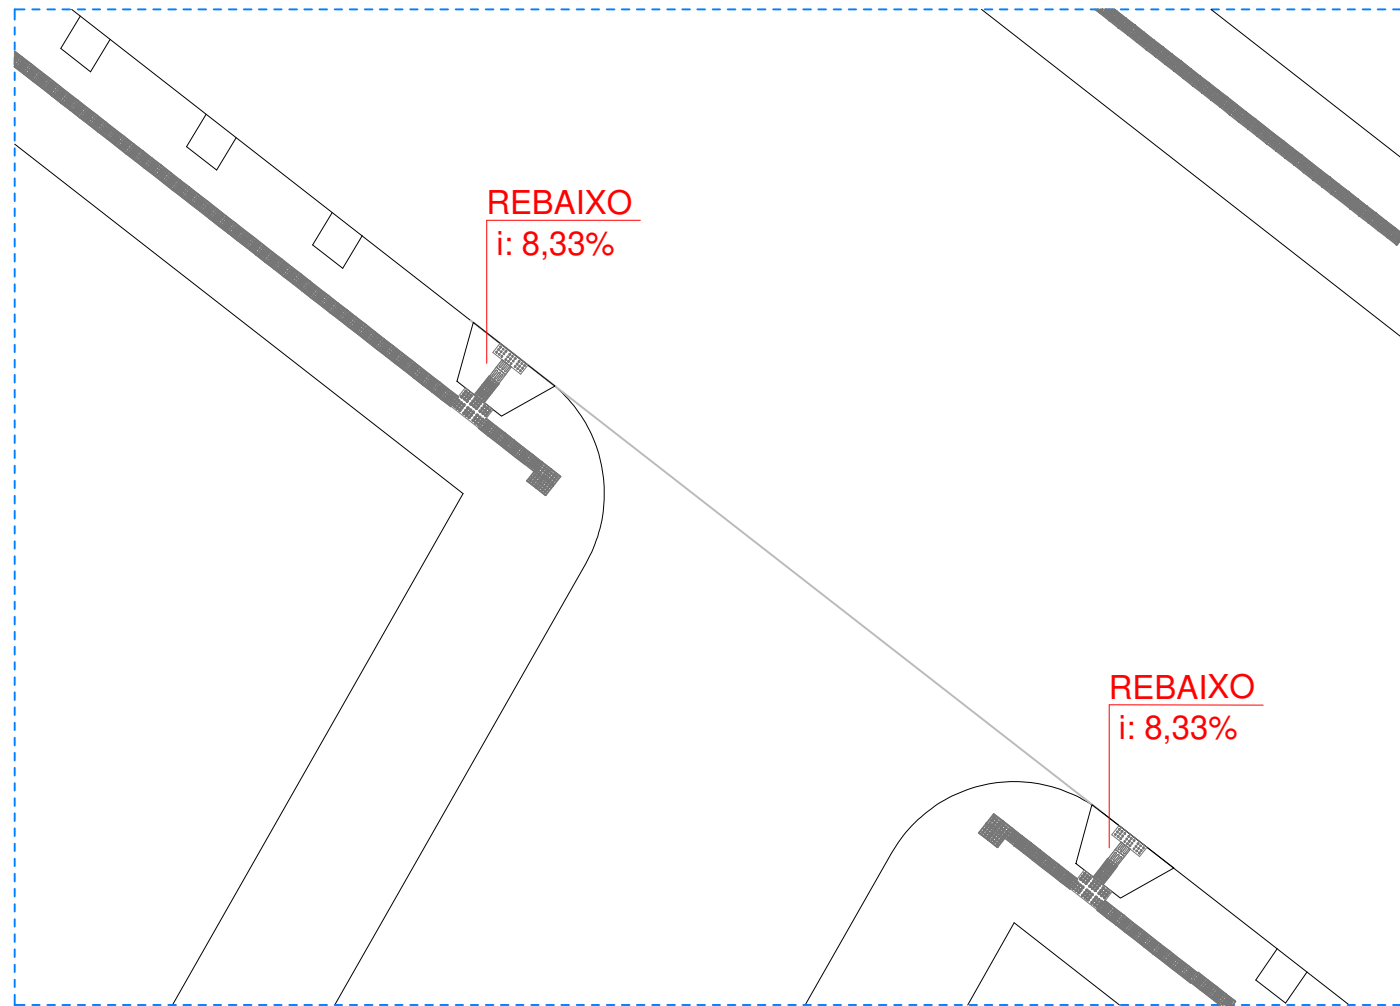

DETALHE 03
S/ ESCALA

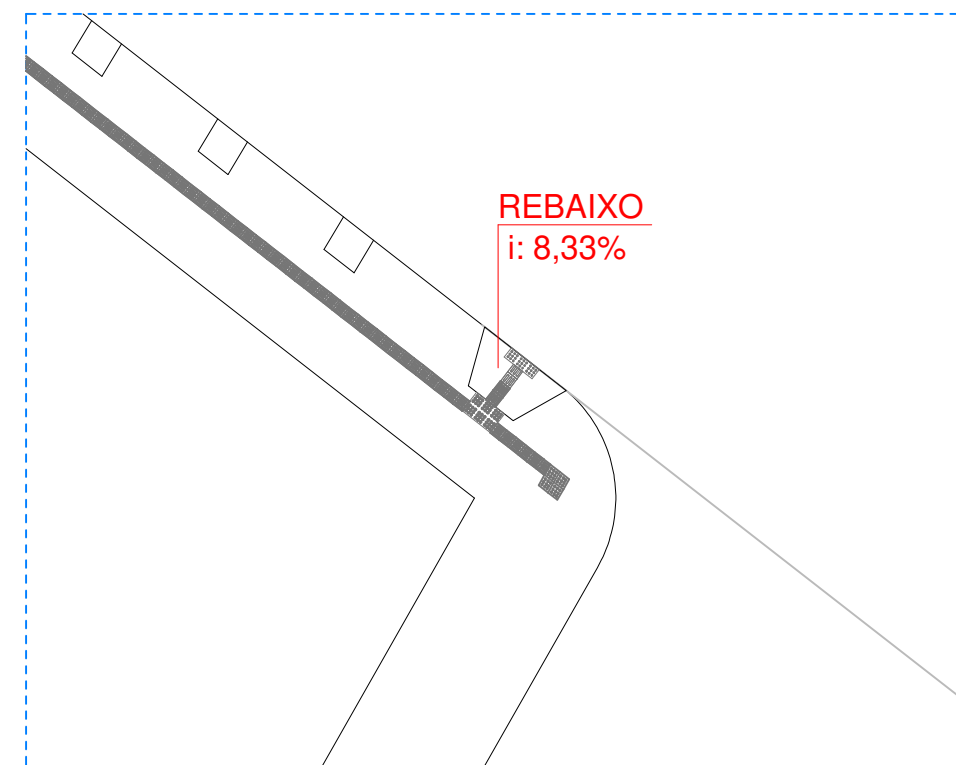

DETALHE 04
S/ ESCALA

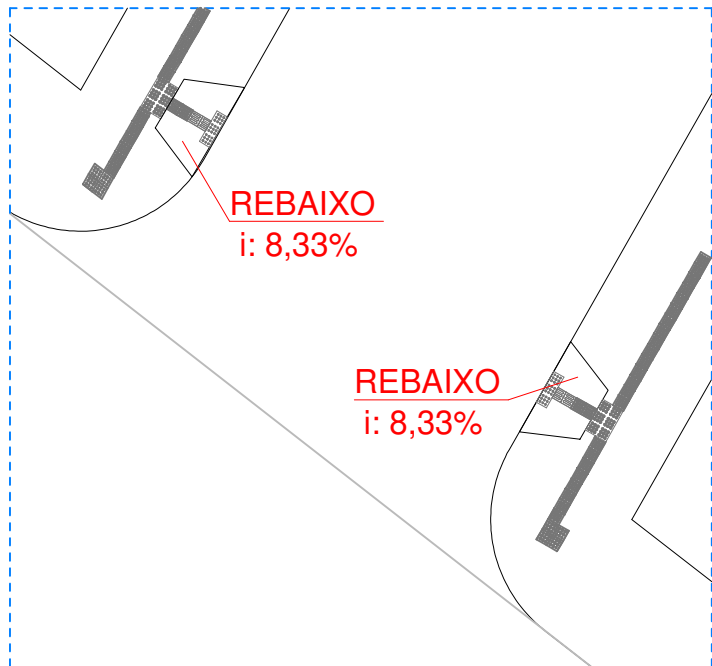

DETALHE 05
S/ ESCALA



ESTADO DO RIO GRANDE DO SUL
PREFEITURA MUNICIPAL DE NOVA PETRÓPOLIS
SECRETARIA MUNICIPAL DE PLANEJAMENTO,
COORDENAÇÃO, TRÂNSITO E HABITAÇÃO

ASSUNTO:
OBRA: RECAPEAMENTO AVENIDA 3 DE MAIO E RUA 7 DE SETEMBRO

Prefeito Municipal JORGE DARLEI WOLF
Projeto Engenheira Civil Laura Elisa Schmitt - CREA/RS 216.560

Nova Petrópolis - RS

ESCALA	DESENHO	DATA	REVISÃO
indicada	Laura	Setembro/2023	02

CONTEÚDO:
Detalhamentos

PRANCHA:

02/02