



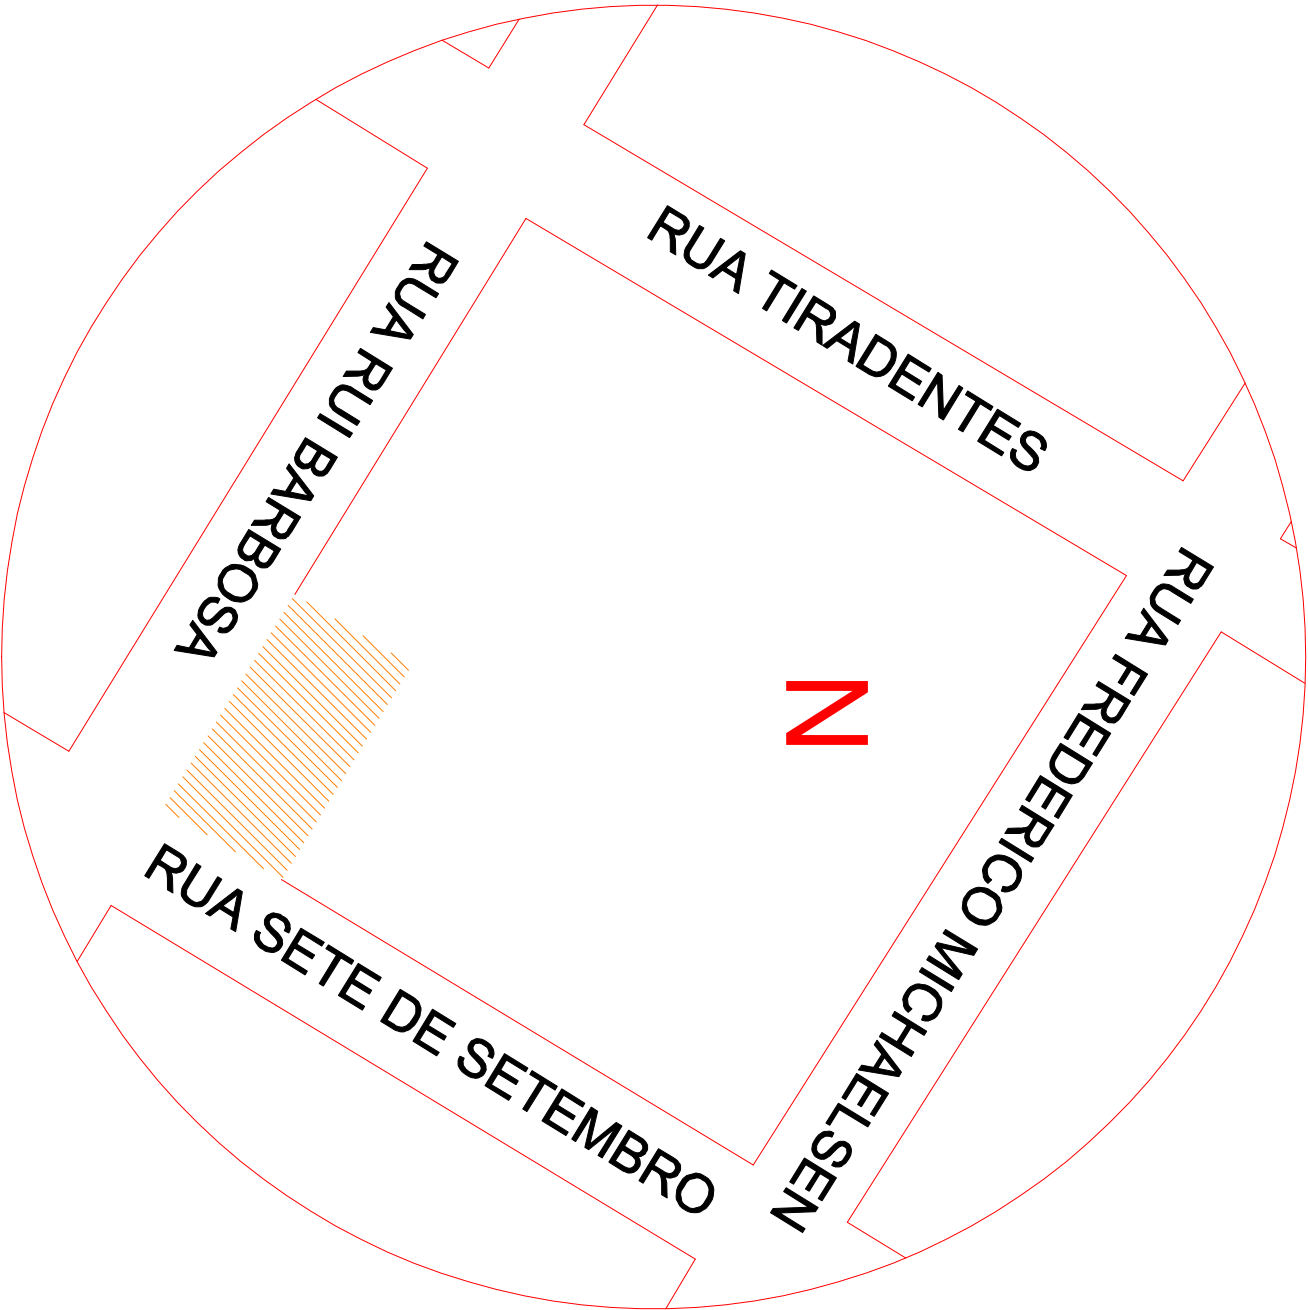

01

SITUAÇÃO E LOCALIZAÇÃO

Escala 1/1000

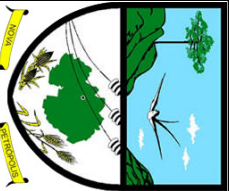

ESTADO DO RIO GRANDE DO SUL
PREFEITURA MUNICIPAL DE NOVA PETRÓPOLIS
SECRETARIA MUNICIPAL DE PLANEJAMENTO,
COORDENAÇÃO, TRÂNSITO E HABITAÇÃO



Prefeito Municipal: Jorge Darlei Wolf

Obra: Reforma do telhado da sede da Prefeitura

Projeto: Engenheiro Civil - Paulo Ricardo Anschau - CREA: RS 265980

ESCALA	DESENHO	DATA	REVISÃO	1/4
Indicada	Paulo	05/2024	01	
Assunto: Localização				

DETALHE TELHADO
EXISTENTE

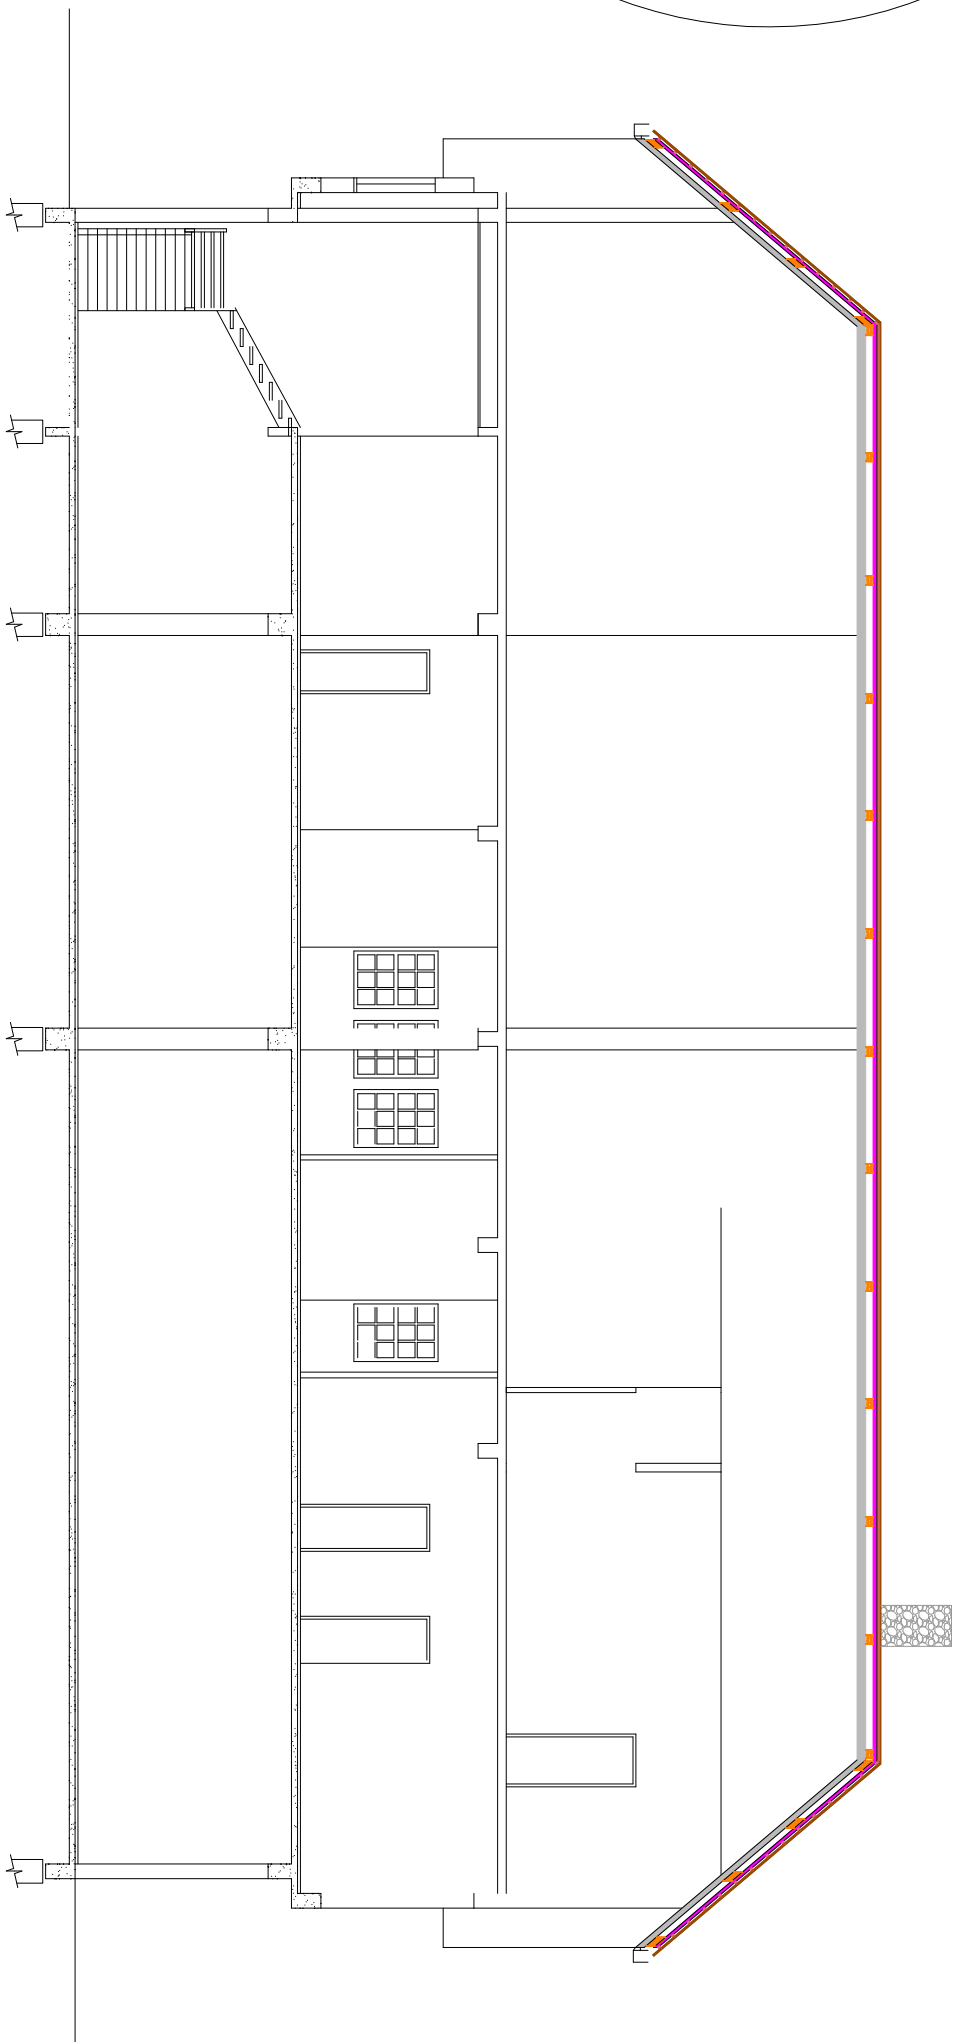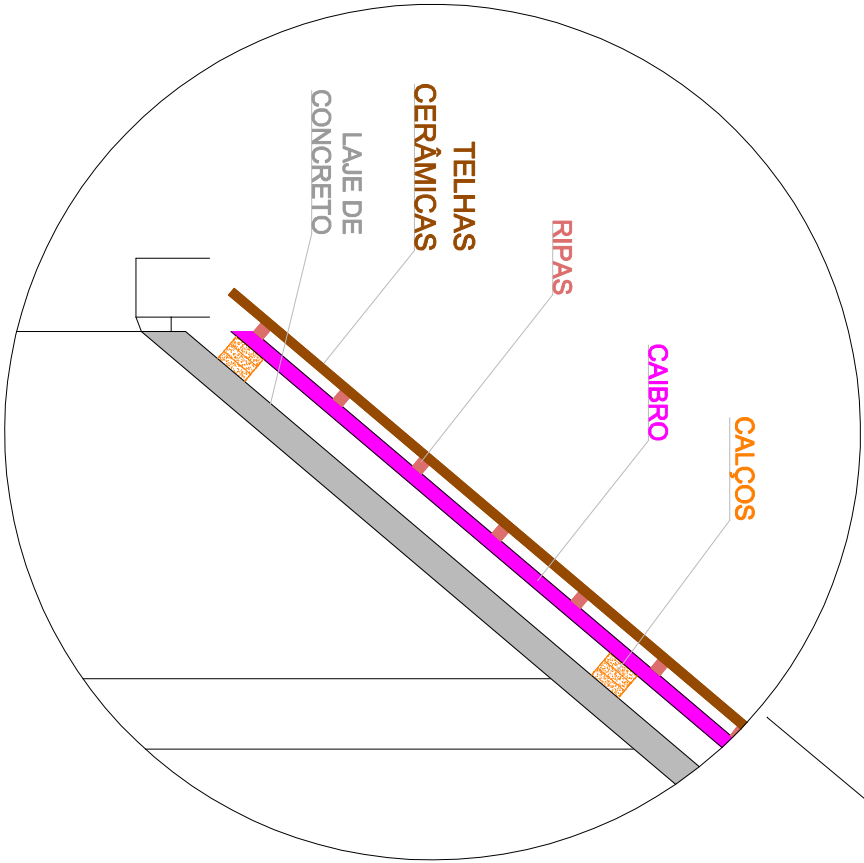



ESTADO DO RIO GRANDE DO SUL
PREFEITURA MUNICIPAL DE NOVA PETRÓPOLIS
SECRETARIA MUNICIPAL DE PLANEJAMENTO,
COORDENAÇÃO, TRÂNSITO E HABITAÇÃO

Prefeito Municipal: Jorge Darlei Wolf


Obra: Reforma do telhado da sede da Prefeitura

Projeto: Engenheiro Civil - Paulo Ricardo Anschau - CREA: RS 265980

ESCALA	DESENHO	DATA	REVISÃO
Indicada	Paulo	05/2024	01
Assunto: Telhado existente			

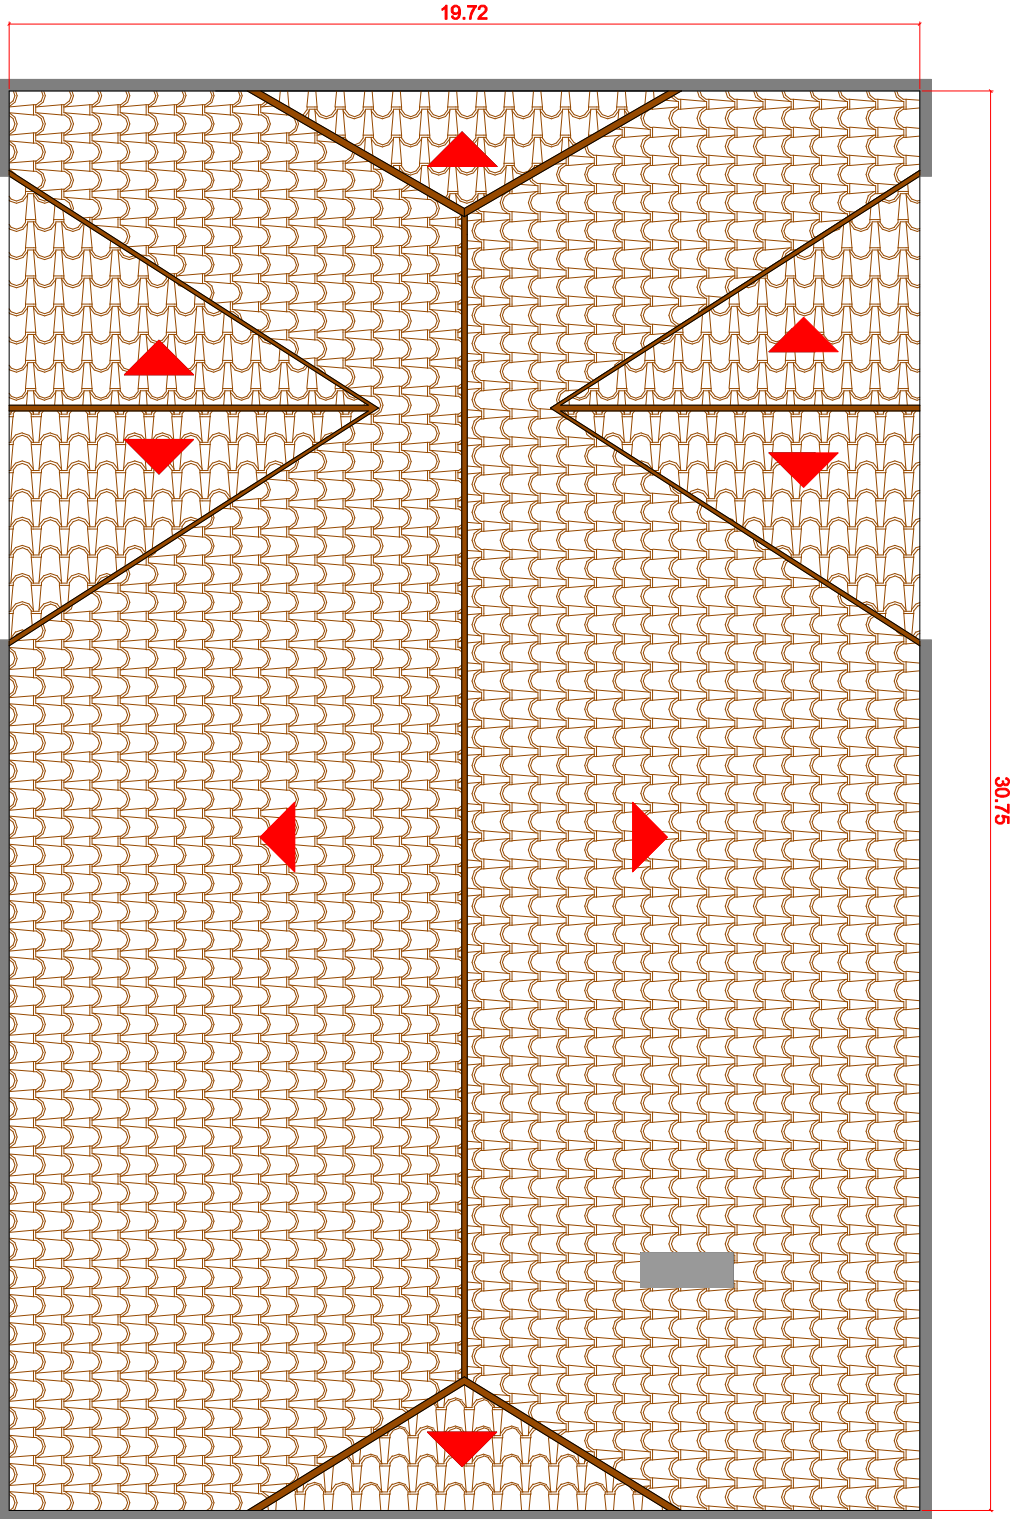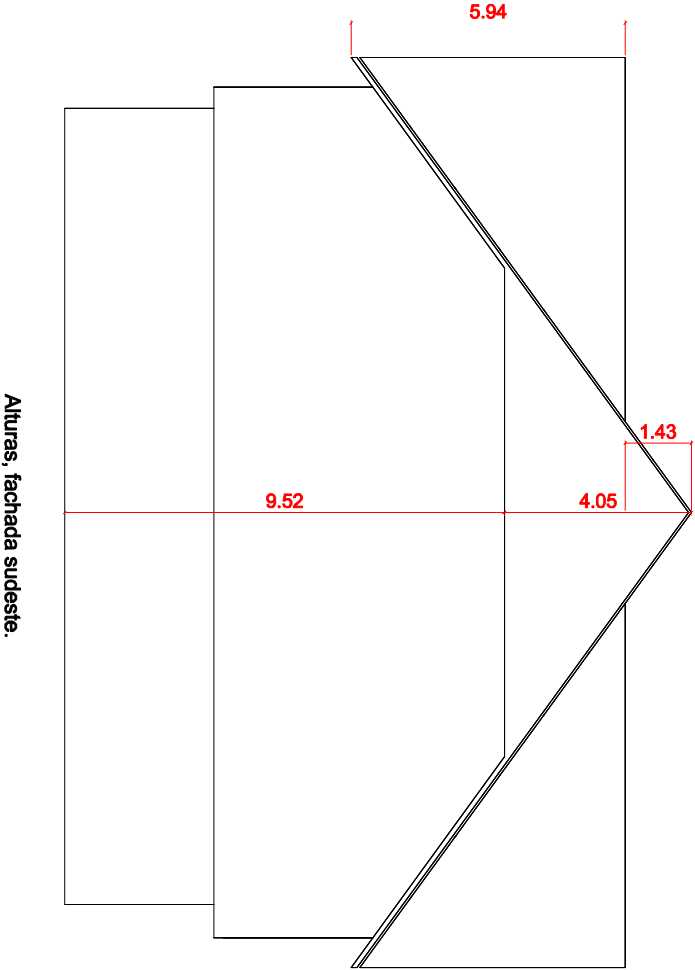

Planta do telhado a instalar.

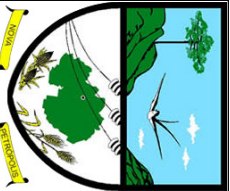


ESTADO DO RIO GRANDE DO SUL
PREFEITURA MUNICIPAL DE NOVA PETRÓPOLIS
SECRETARIA MUNICIPAL DE PLANEJAMENTO,
COORDENAÇÃO, TRÂNSITO E HABITAÇÃO

Prefeito Municipal: Jorge Darlei Wolf

Obra: Reforma do telhado da sede da Prefeitura


Projeto: Engenheiro Civil - Paulo Ricardo Anschau - CREA: RS 265980

ESCALA	DESENHO	DATA	REVISÃO
Sem escala	Paulo	05/2024	01
Assunto: Planta do telhado e Alturas			

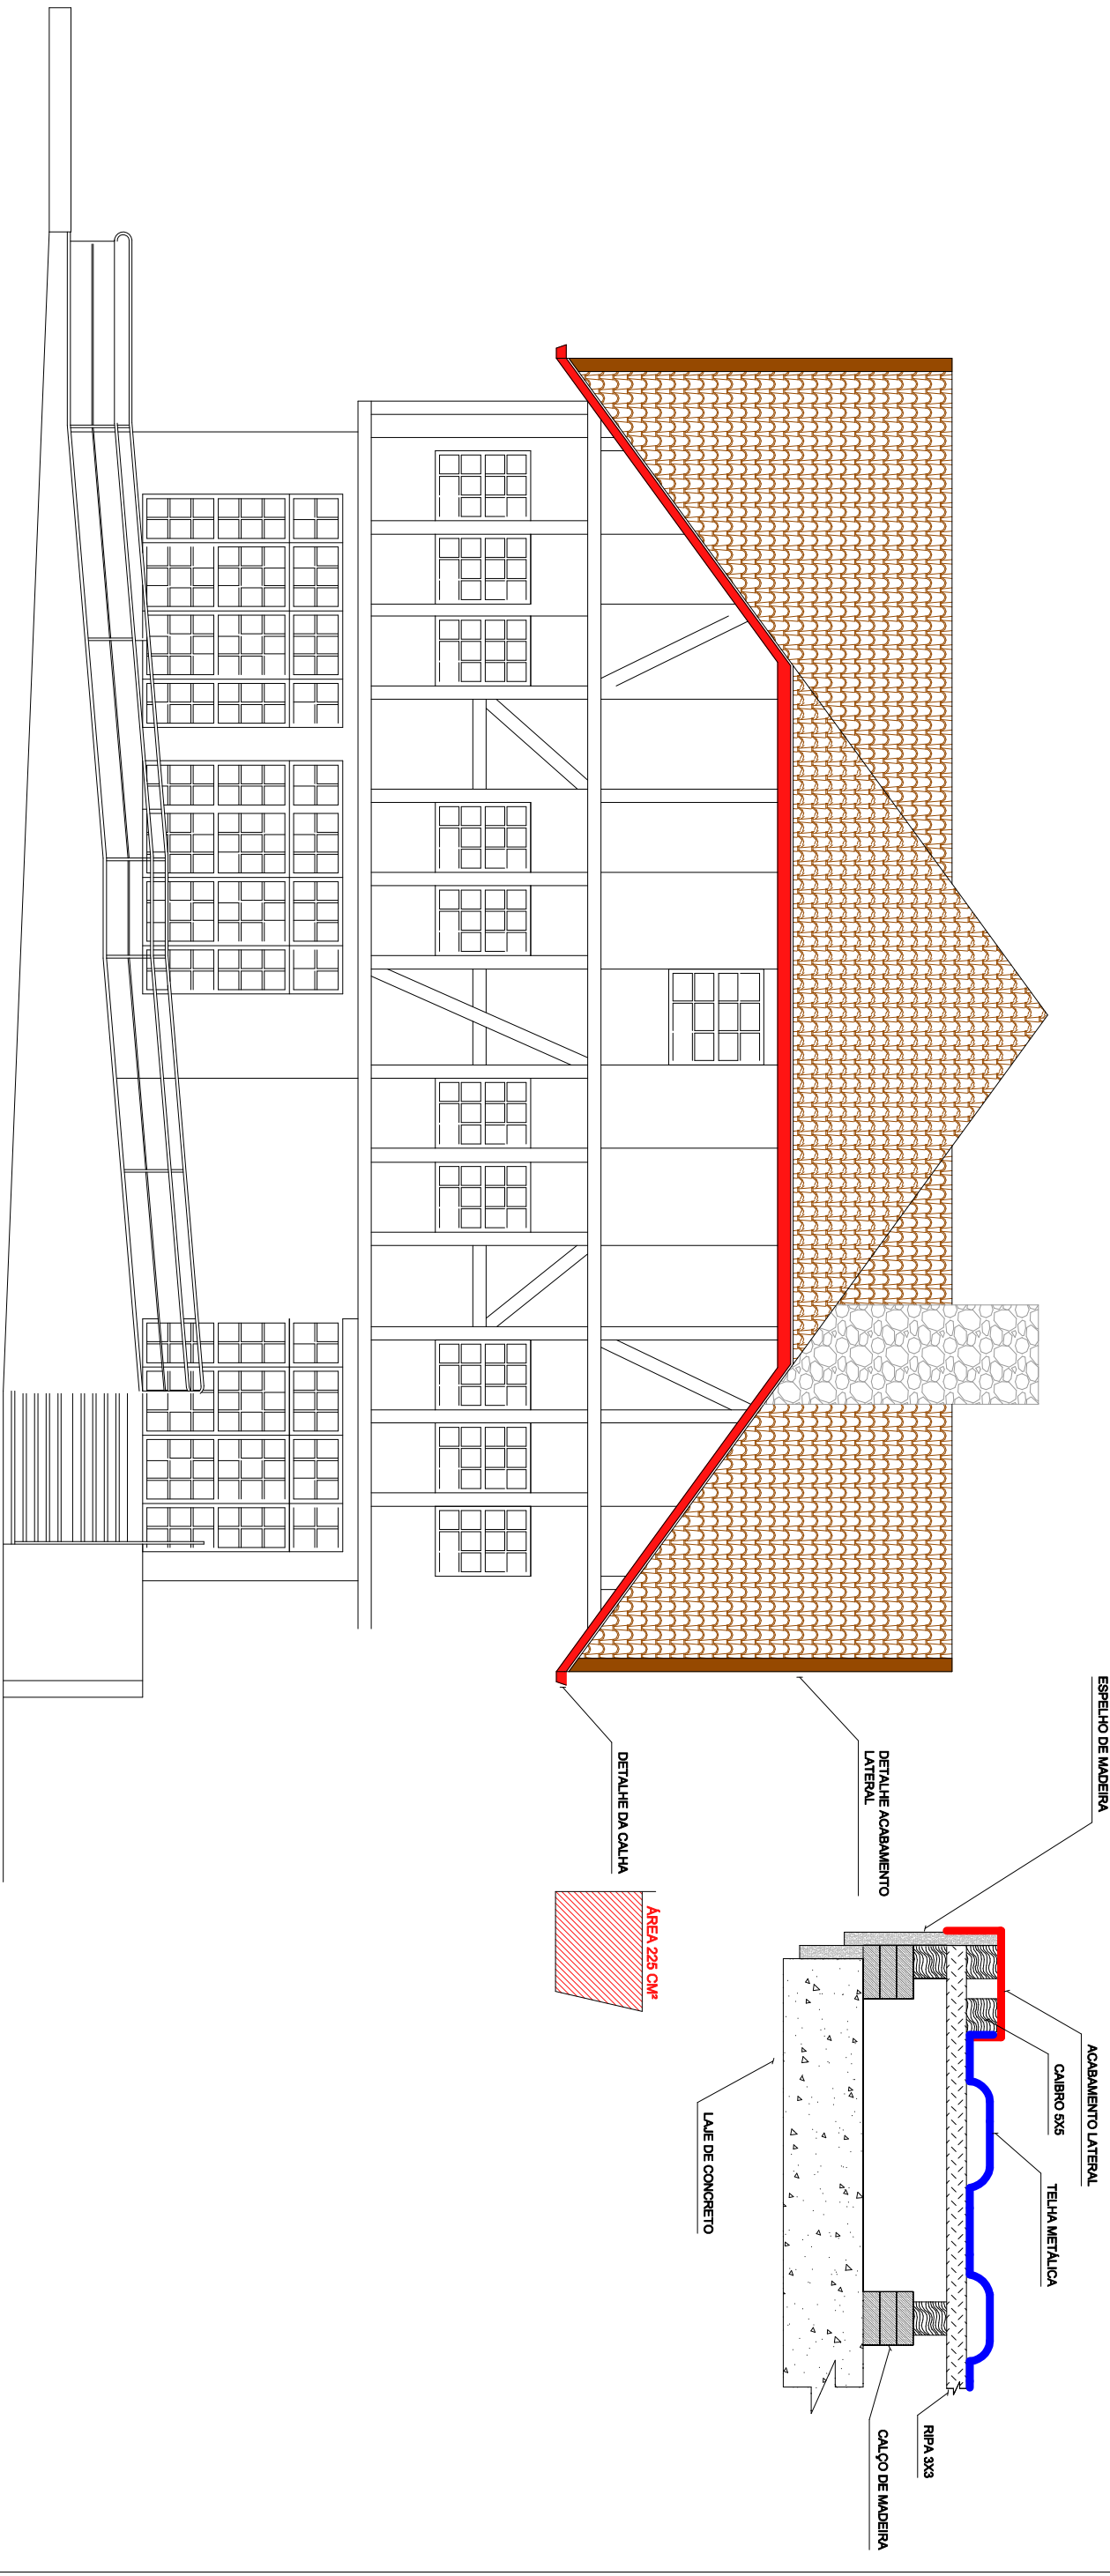

Fachada Frontal

Rua 7 de Setembro

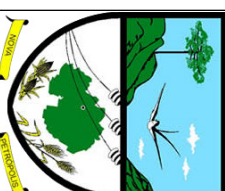

ESTADO DO RIO GRANDE DO SUL
PREFEITURA MUNICIPAL DE NOVA PETRÓPOLIS
SECRETARIA MUNICIPAL DE PLANEJAMENTO,
COORDENAÇÃO, TRÂNSITO E HABITAÇÃO

Prefeito Municipal: Jorge Darlei Wolf

Obra: Reforma do telhado da sede da Prefeitura

Projeto: Engenheiro Civil - Paulo Ricardo Anschau - CREA: RS 265980

ESCALA	DESENHO	DATA	REVISÃO	4/4
Sem escala	Paulo	05/2024	01	
Assunto: Detalhe do telhado a executar				