



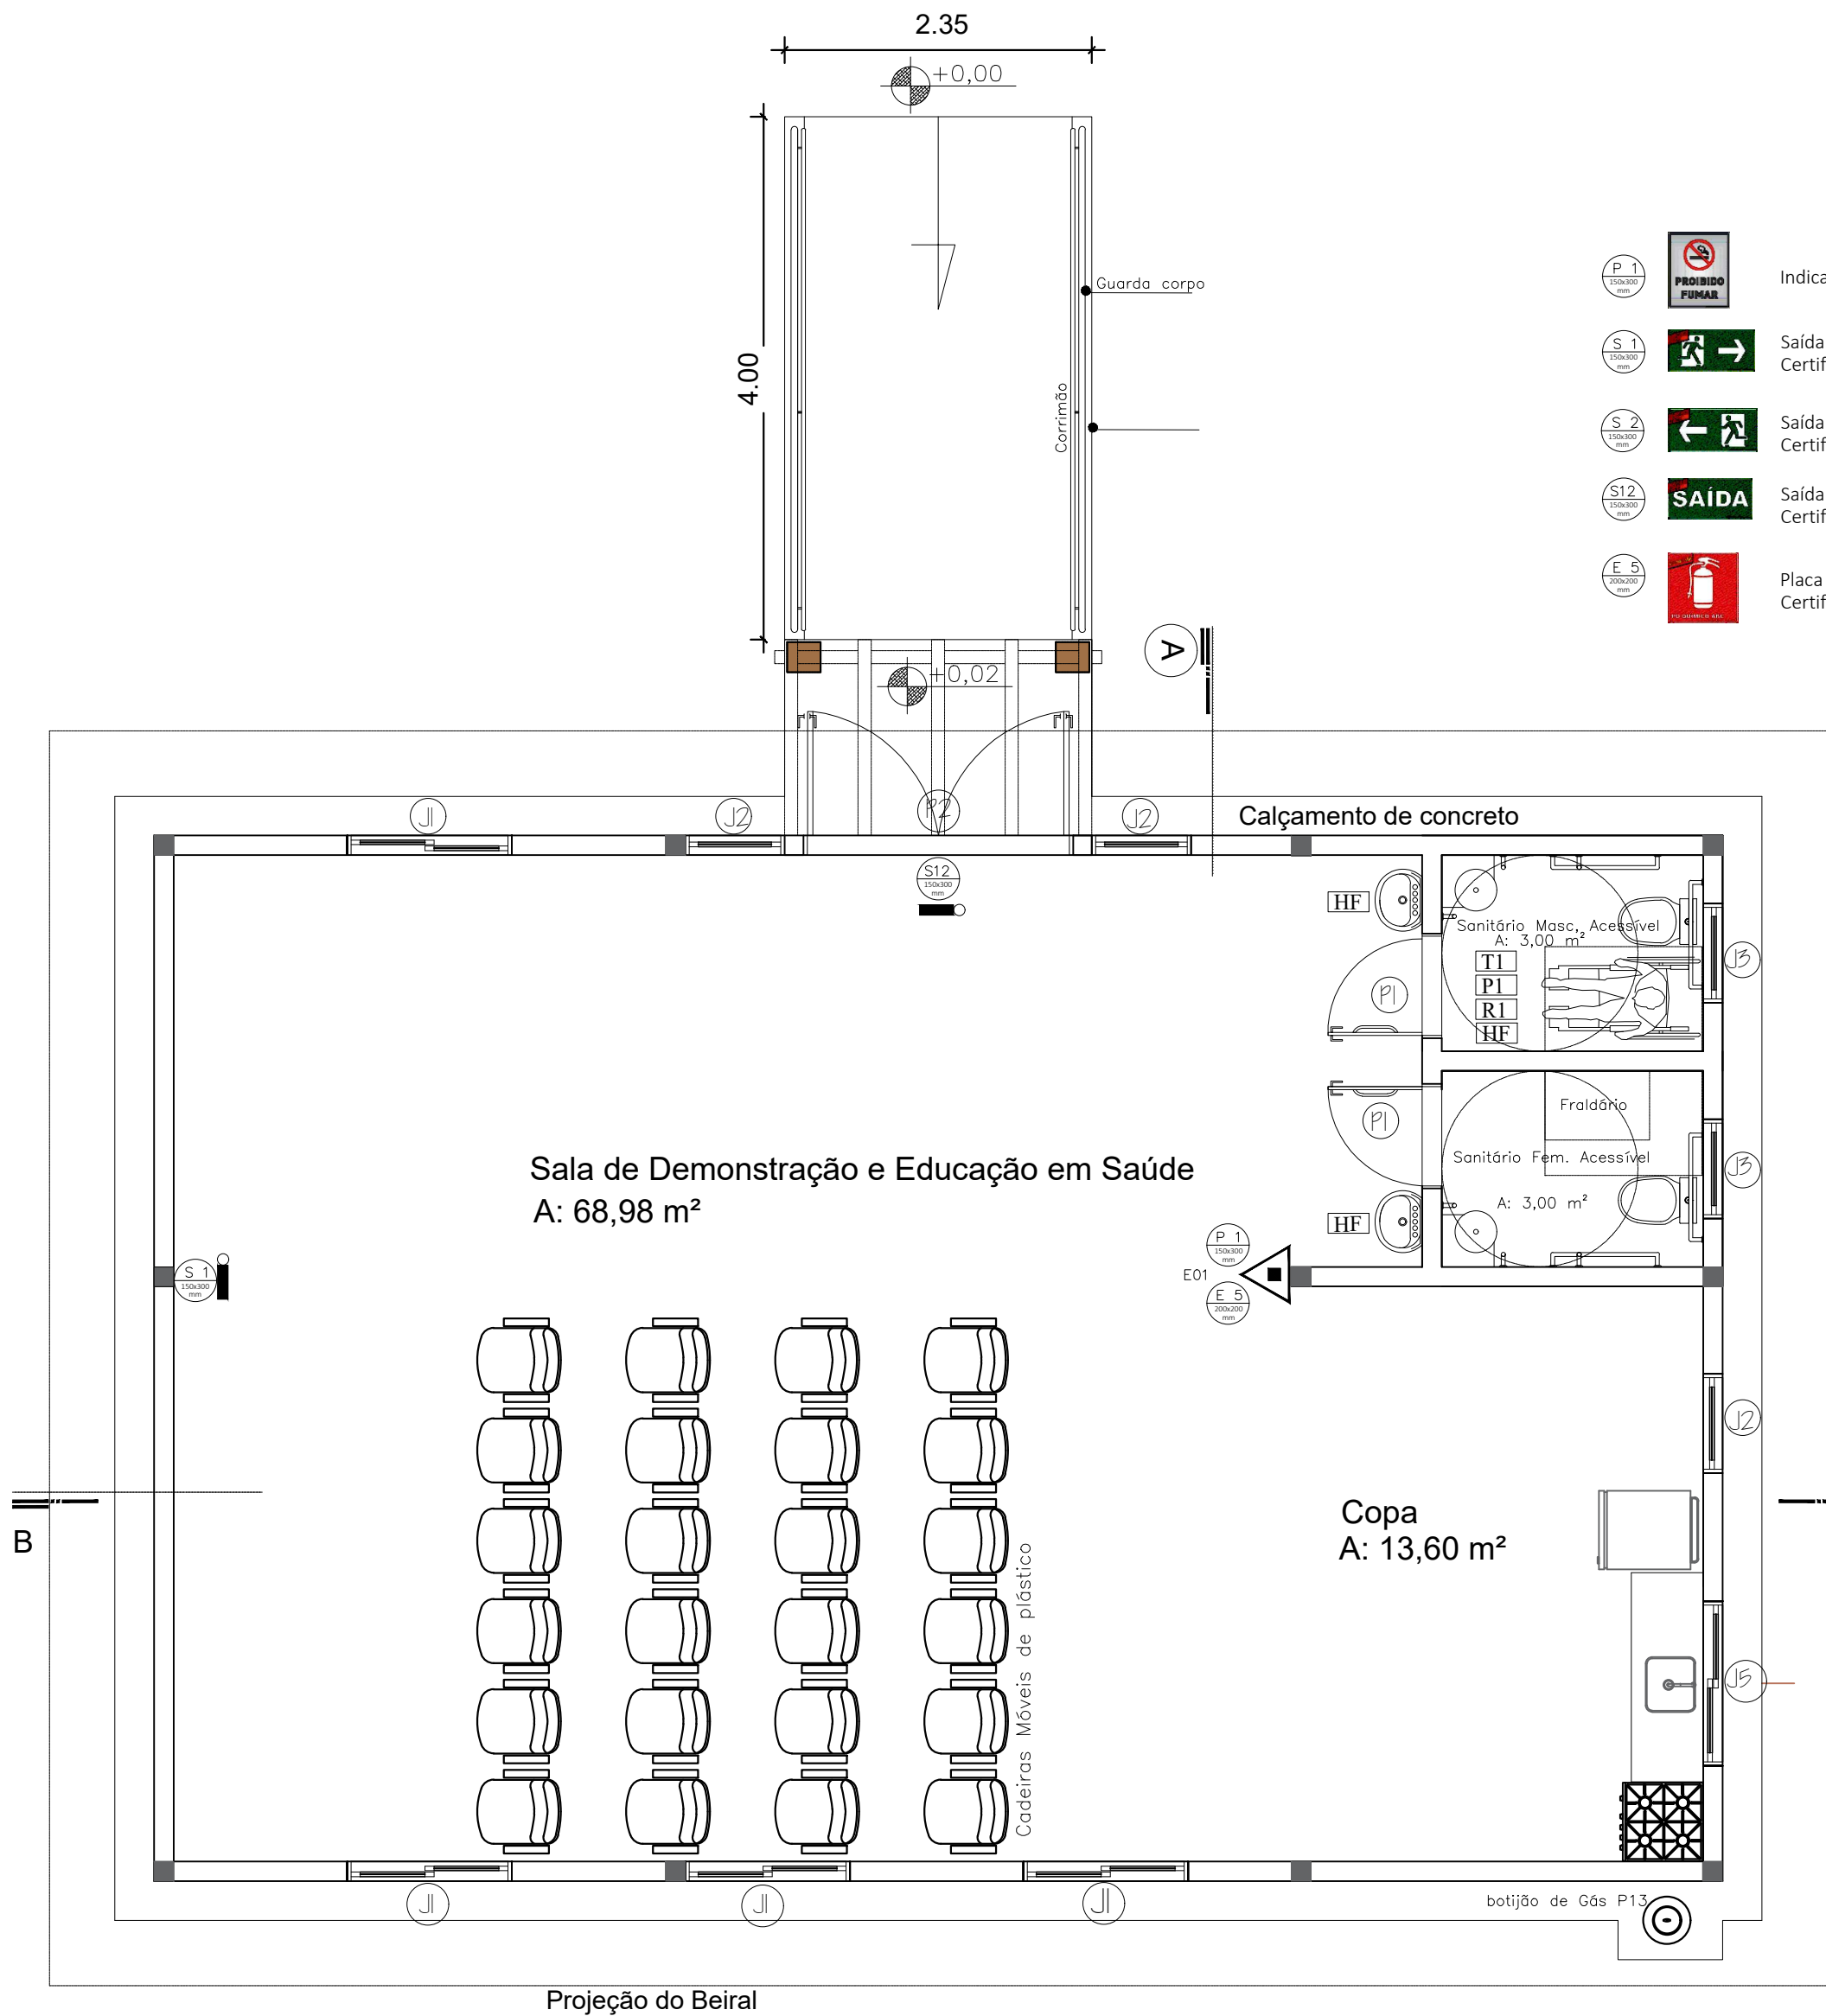

-  Indicação de local proibido fumar - 15x30 cm
-  Saída de emergência para direita Fotoluminescente
Certificada - Antichama - Tamanho: 15x30 cm
-  Saída de emergência para esquerda Fotoluminescente
Certificada - Antichama - Tamanho: 15x30 cm
-  Saída de emergência normal Fotoluminescente
Certificada - Antichama - Tamanho: 15x30 cm
-  Placa Sinalização Extintor E5 - Fotoluminescente
Certificada - Antichama - Tamanho: 20x20 cm

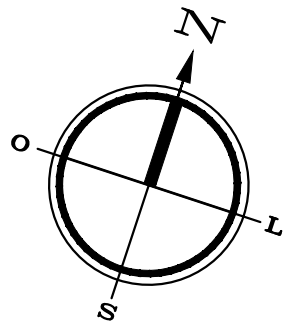

ADM.: Constantino Orsolin
Gilberto Conceição Cézar

**PREFEITURA
MUNICIPAL
DE
CANELA**

Telefone - 54 3282 5100
Rua Dona Carlinda, n. 455

BOMBEIROS - APPCI N° 1538

Ampliação da UBS Guilherme Oscar Bauer
Uso: Sala de Demonstração e Educação em Saúde
Matrícula 11.337 no Registro de Imóveis de Canela

End: Rua Cezar Pedro Raymundo, n° 48. Bairro Bom Jesus. Canela/RS

SECRETARIA MUNICIPAL DE SAÚDE DE CANELA - SMS

Proprietário Município de Canela - Prefeito Constantino Orsolin
Projeto Arq.Urb. Débora Carina Lopes
Execução _____

Data
Dezembro/2023

Escala
1/50

Área
96,00m²

Desenho
Débora Carina

PRANCHA

única