
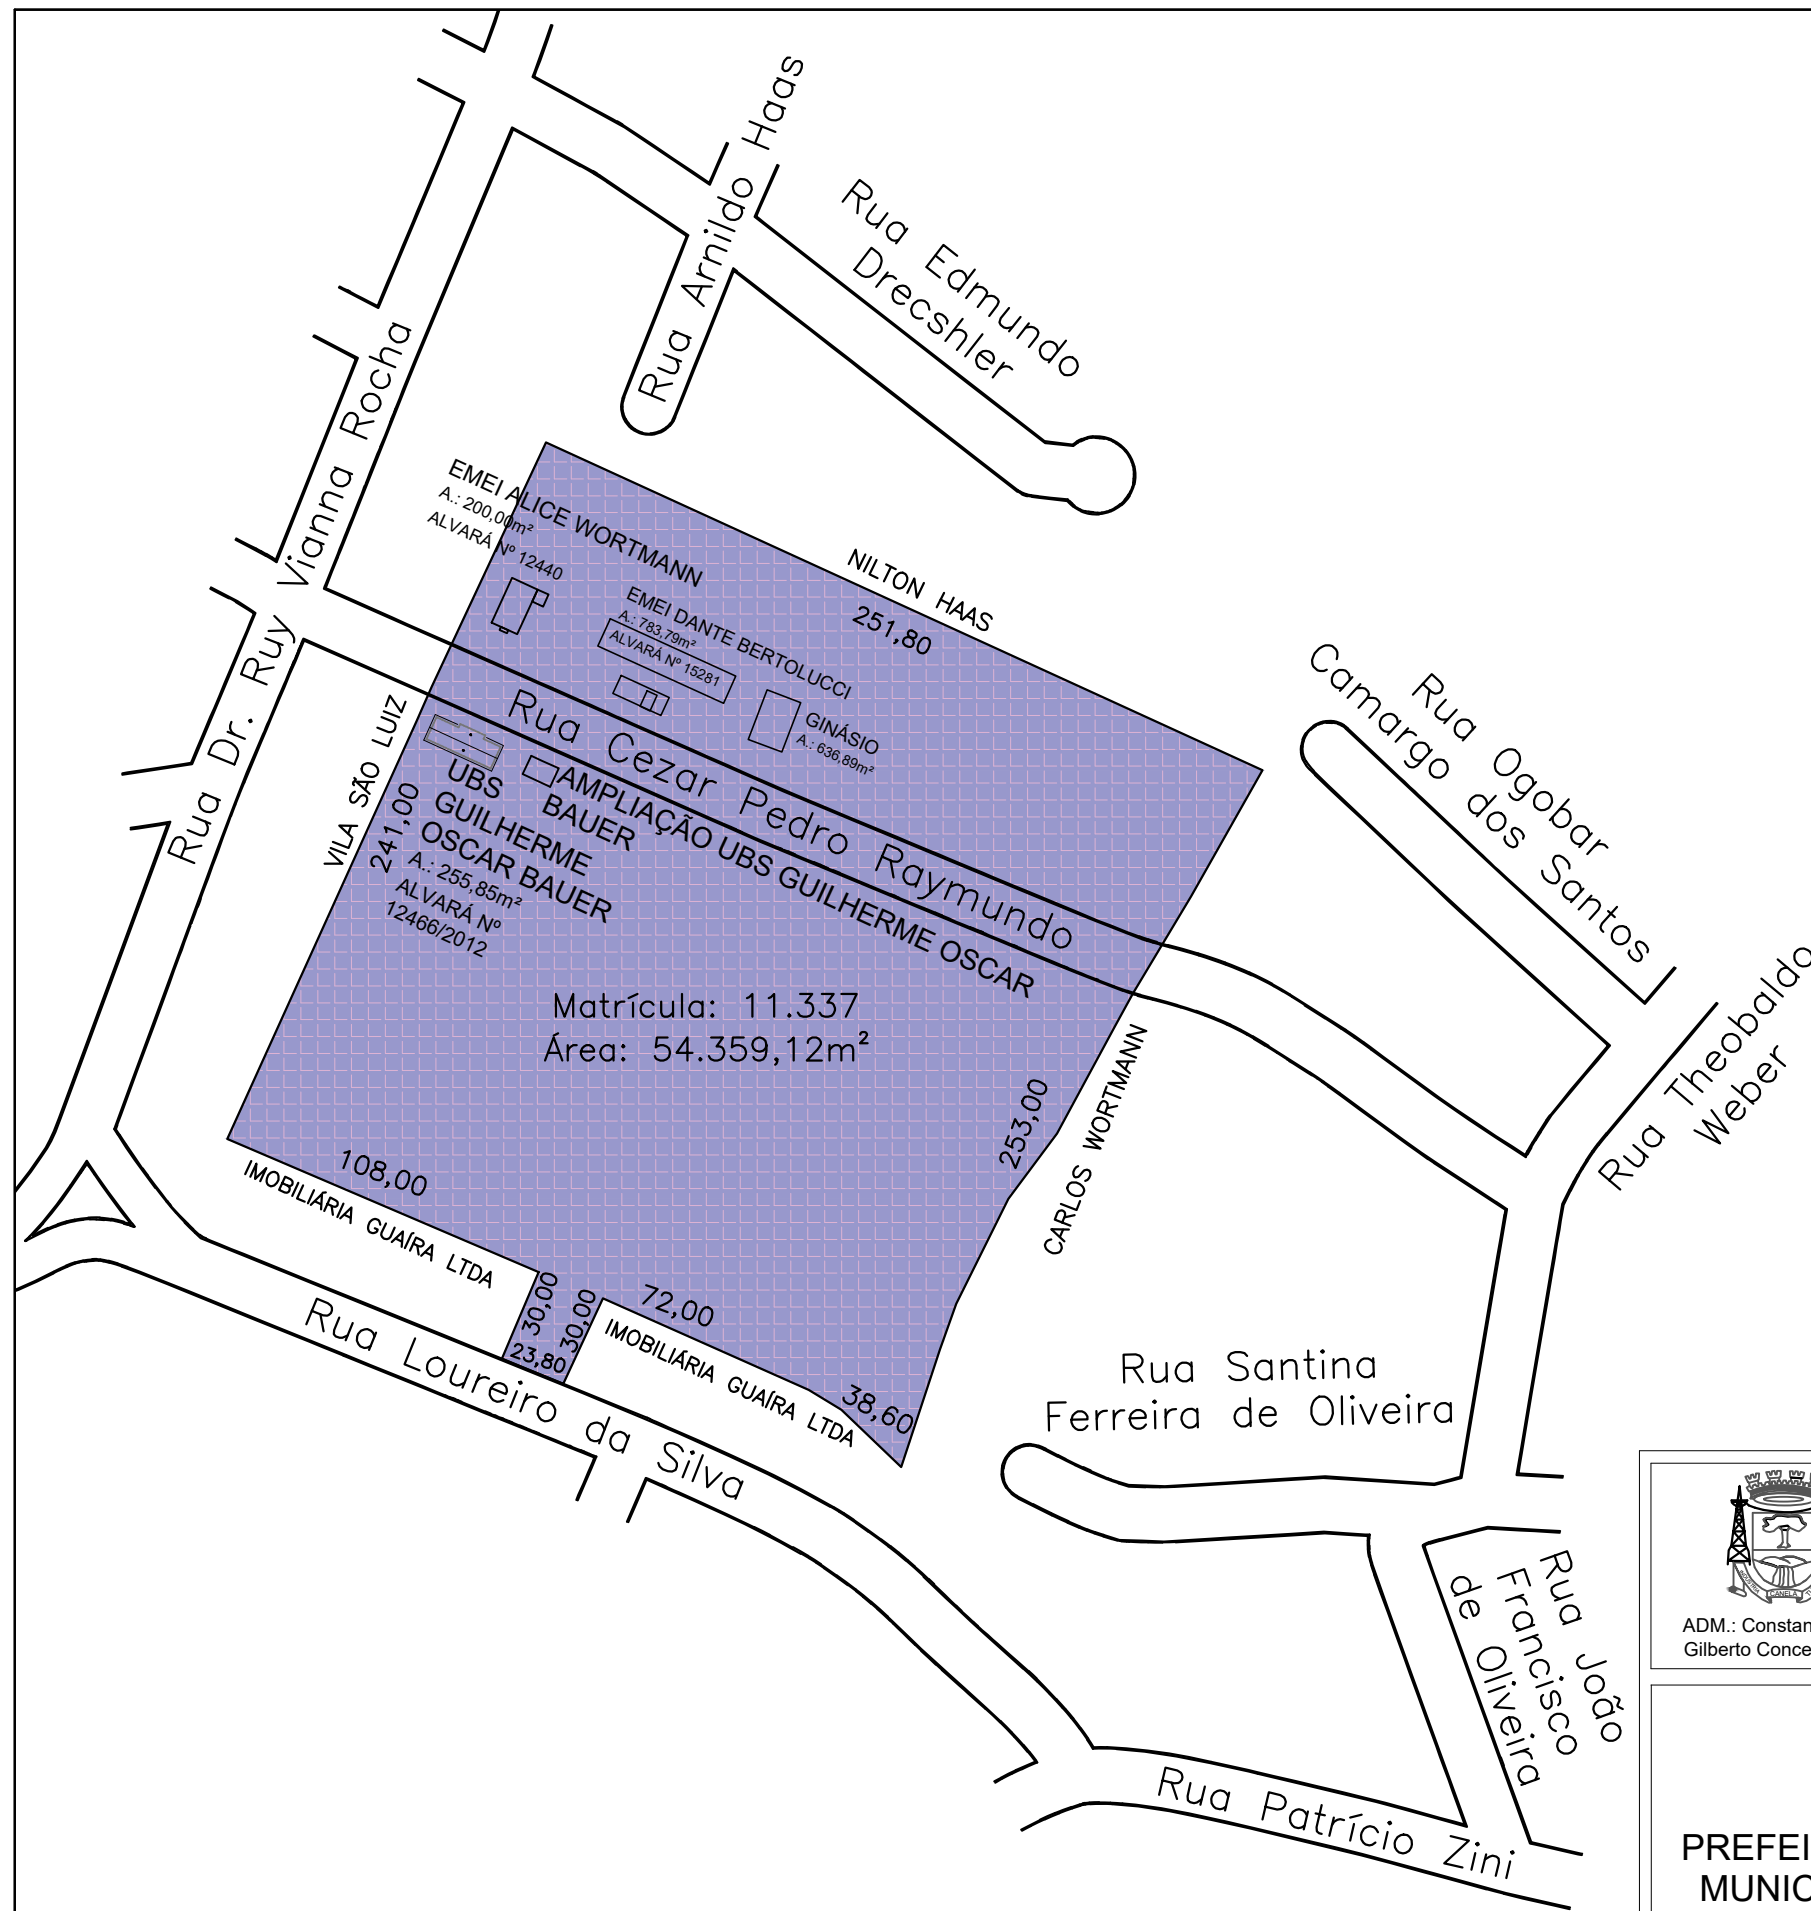


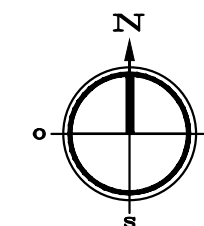

Revisões do projeto
Revisão 01- 15/05/2023

Situação
Ampliação da UBS Guilherme Oscar Bauer
Uso: Sala de Demonstração e Educação em Saúde
Matrícula 11.337 no Registro de Imóveis de Canela

End: Rua Cezar Pedro Raymundo, nº 48. Bairro Bom Jesus. Canela/RS

SECRETARIA MUNICIPAL DE SAÚDE DE CANELA - SMS

Proprietário	Município de Canela - Prefeito Constantino Orsolin
Projeto	Arq.Urb. Débora Carina Lopes
Execução	

PRANCHA
01/05



ADM.: Constantino Orsolin
Gilberto Conceição Cézar

PREFEITURA MUNICIPAL DE CANELA

Telefone - 54 3282 5100
Rua Dona Carlinda, n. 455

Data	Escala	Área Ampliação	Desenho
Mai/2023	Sem escala	96,00m²	Débora Carina