



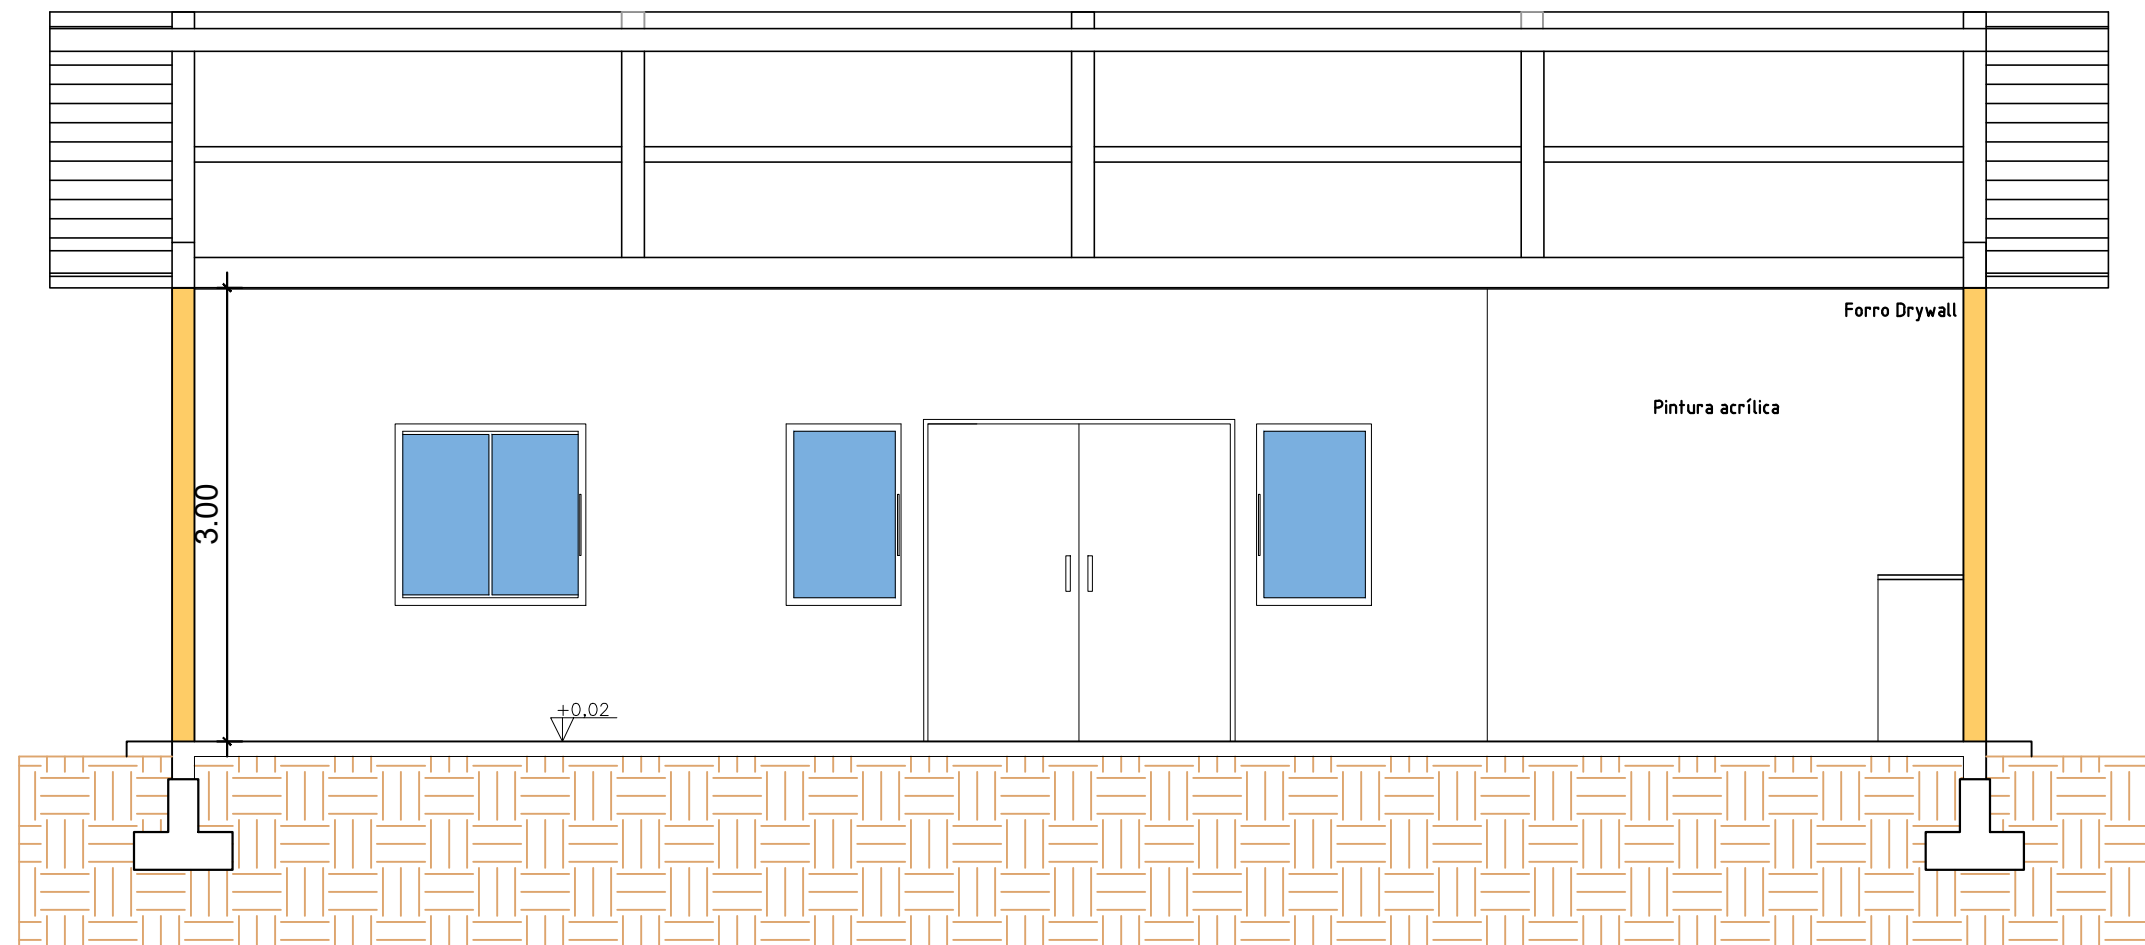

CORTE BB

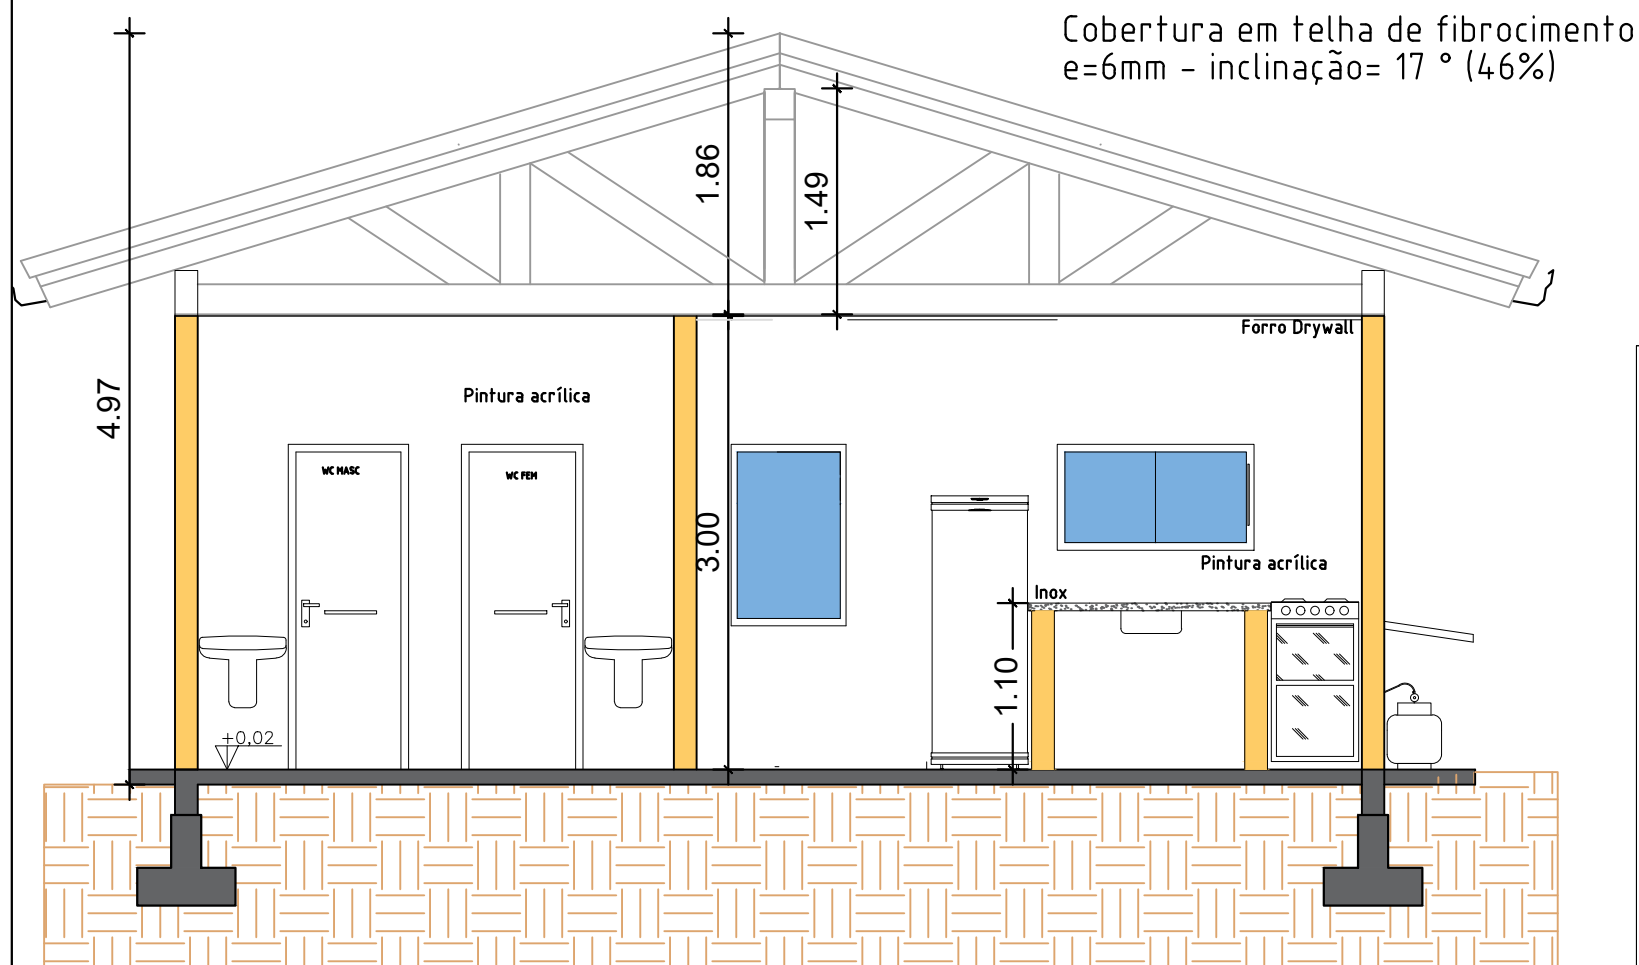

CORTE AA

Revisões do projeto

Revisão 01- 15/05/2023

Cortes

Ampliação da UBS Guilherme Oscar Bauer
Uso: Sala de Demonstração e Educação em Saúde
Matrícula 11.337 no Registro de Imóveis de Canela

End: Rua Cezar Pedro Raymundo, n° 48. Bairro Bom Jesus. Canela/RS

SECRETARIA MUNICIPAL DE SAÚDE DE CANELA - SMS

Proprietário Município de Canela - Prefeito Constantino Orsolin

Projeto Arq.Urb. Débora Carina Lopes

Execução _____

Data
Abril/2023

Escala
1/50

Área
96,00m²

Desenho
Débora Carina

PRANCHA

04/05



ADM.: Constantino Orsolin
Gilberto Conceição Cézar

PREFEITURA
MUNICIPAL
DE
CANELA

Telefone - 54 3282 5100
Rua Dona Carlinda, n. 455