



DETALHE A

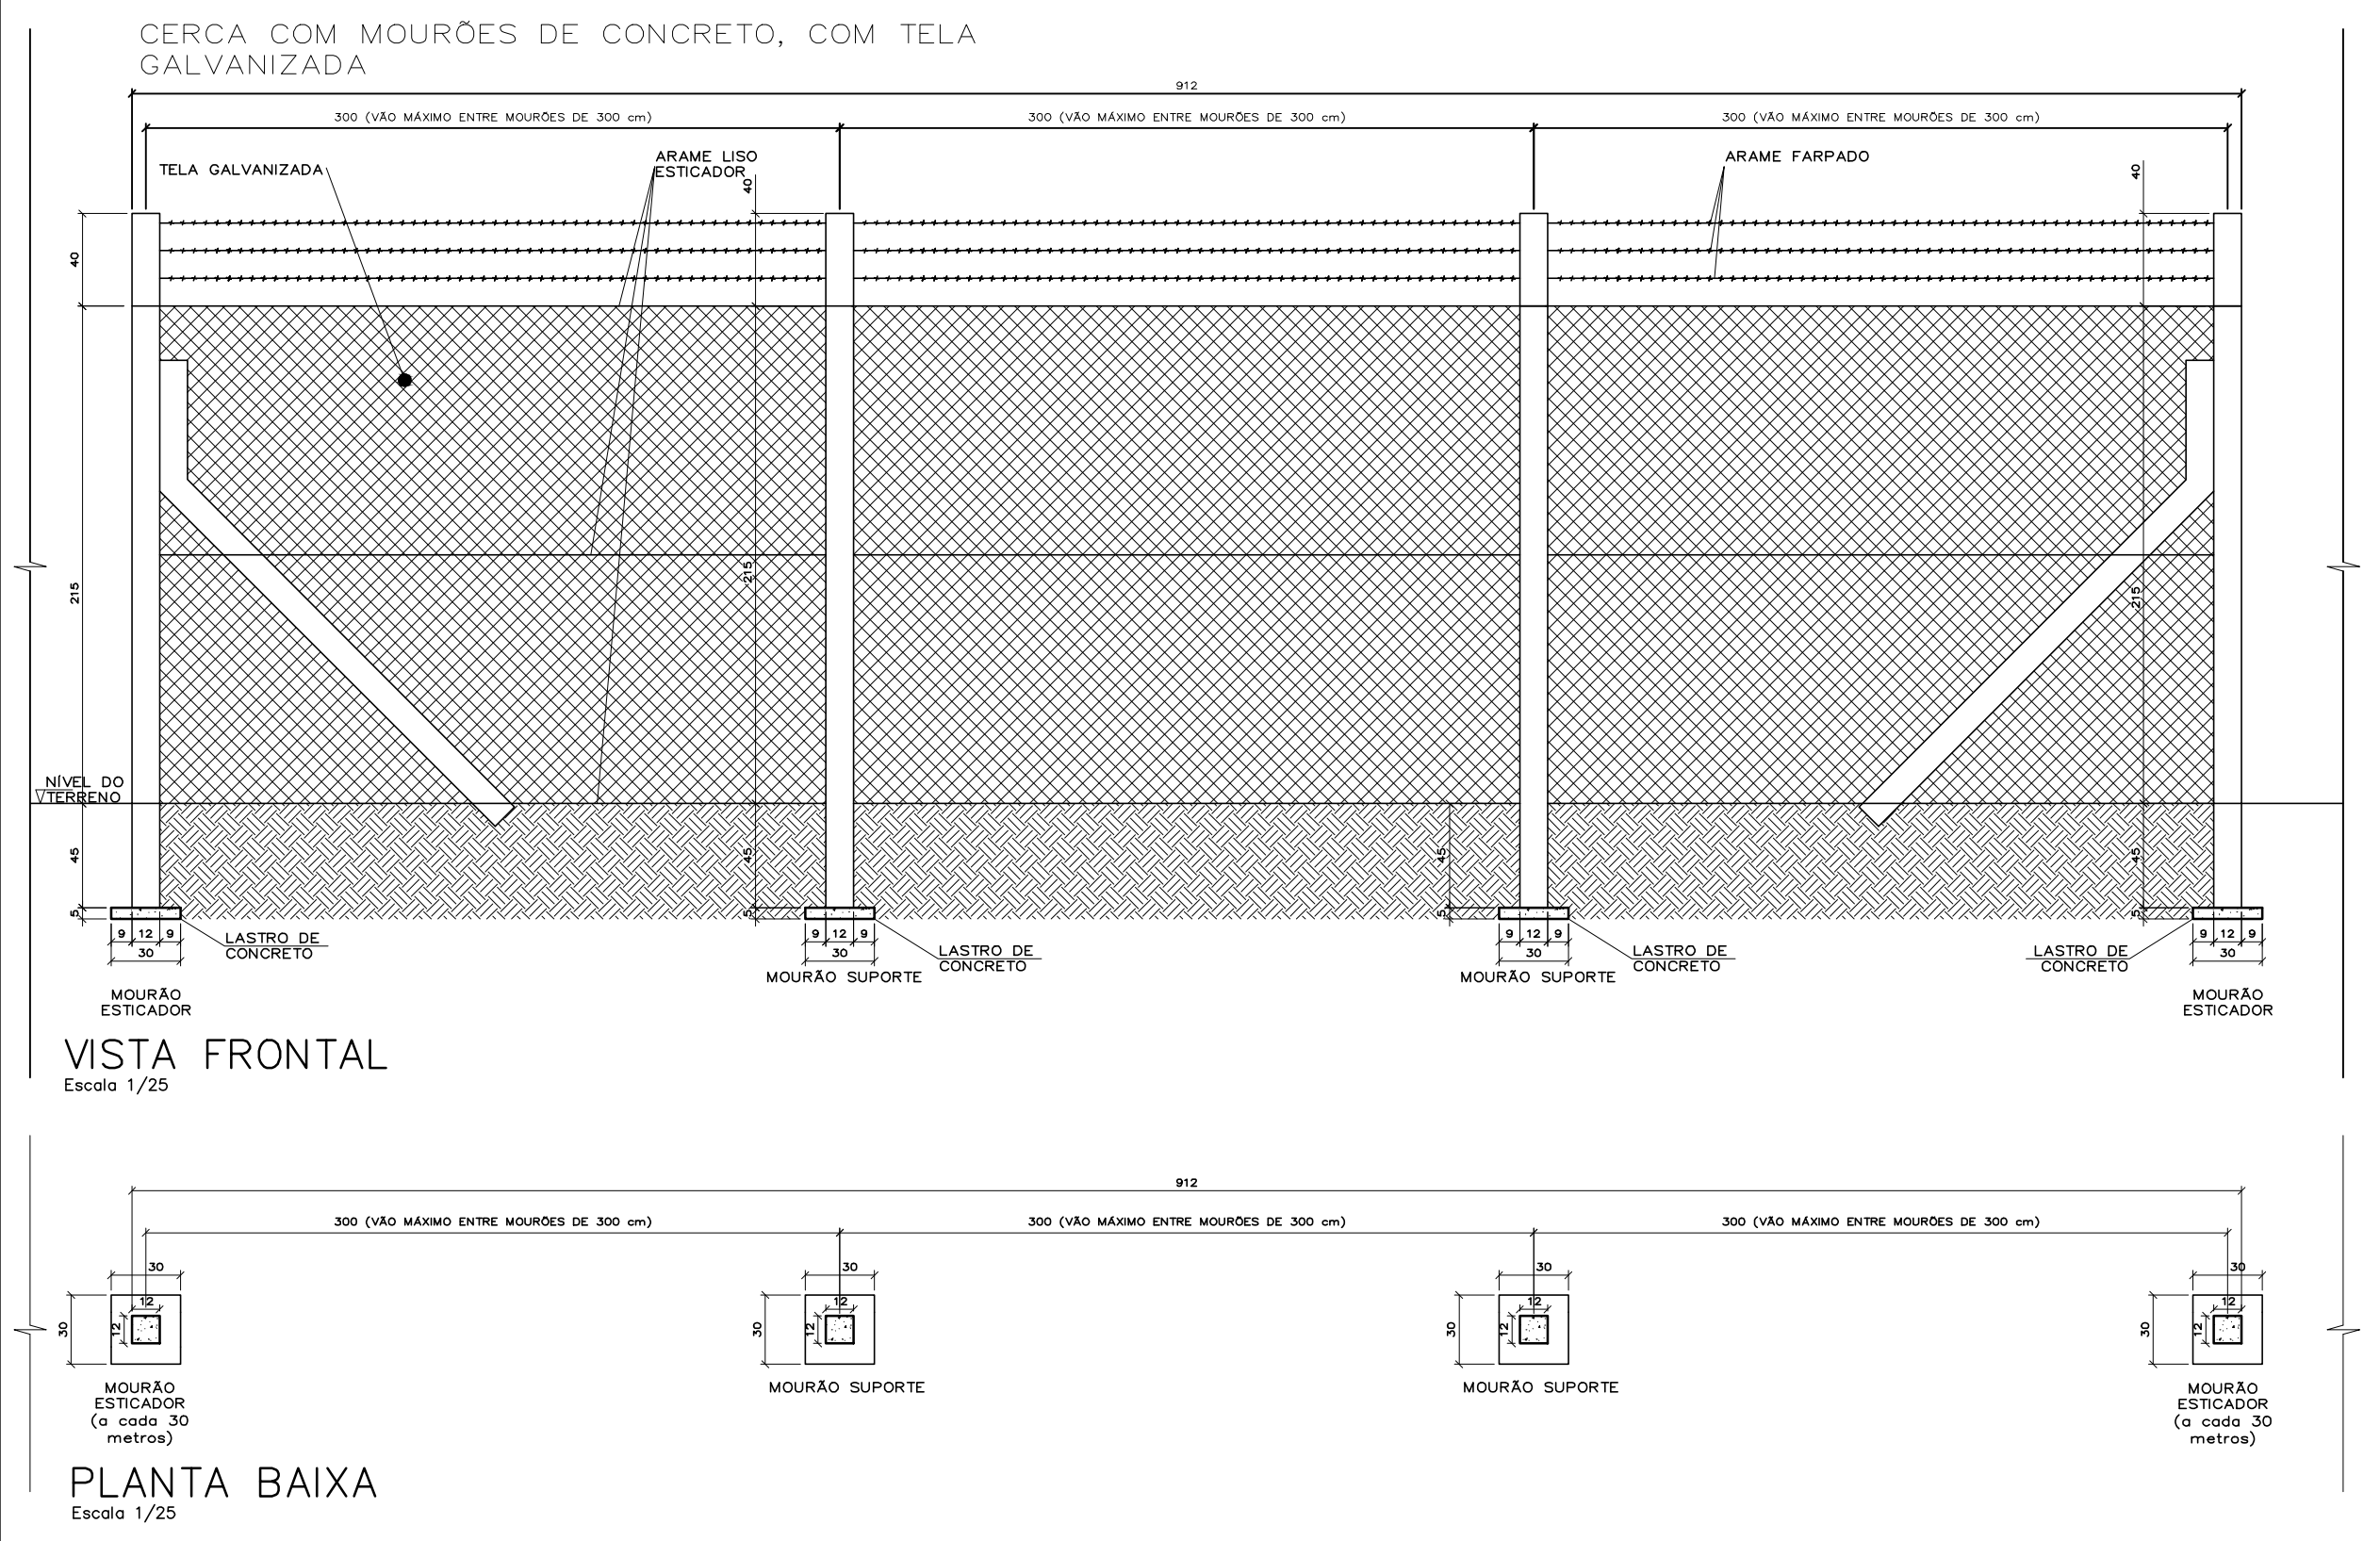


DETALHE B

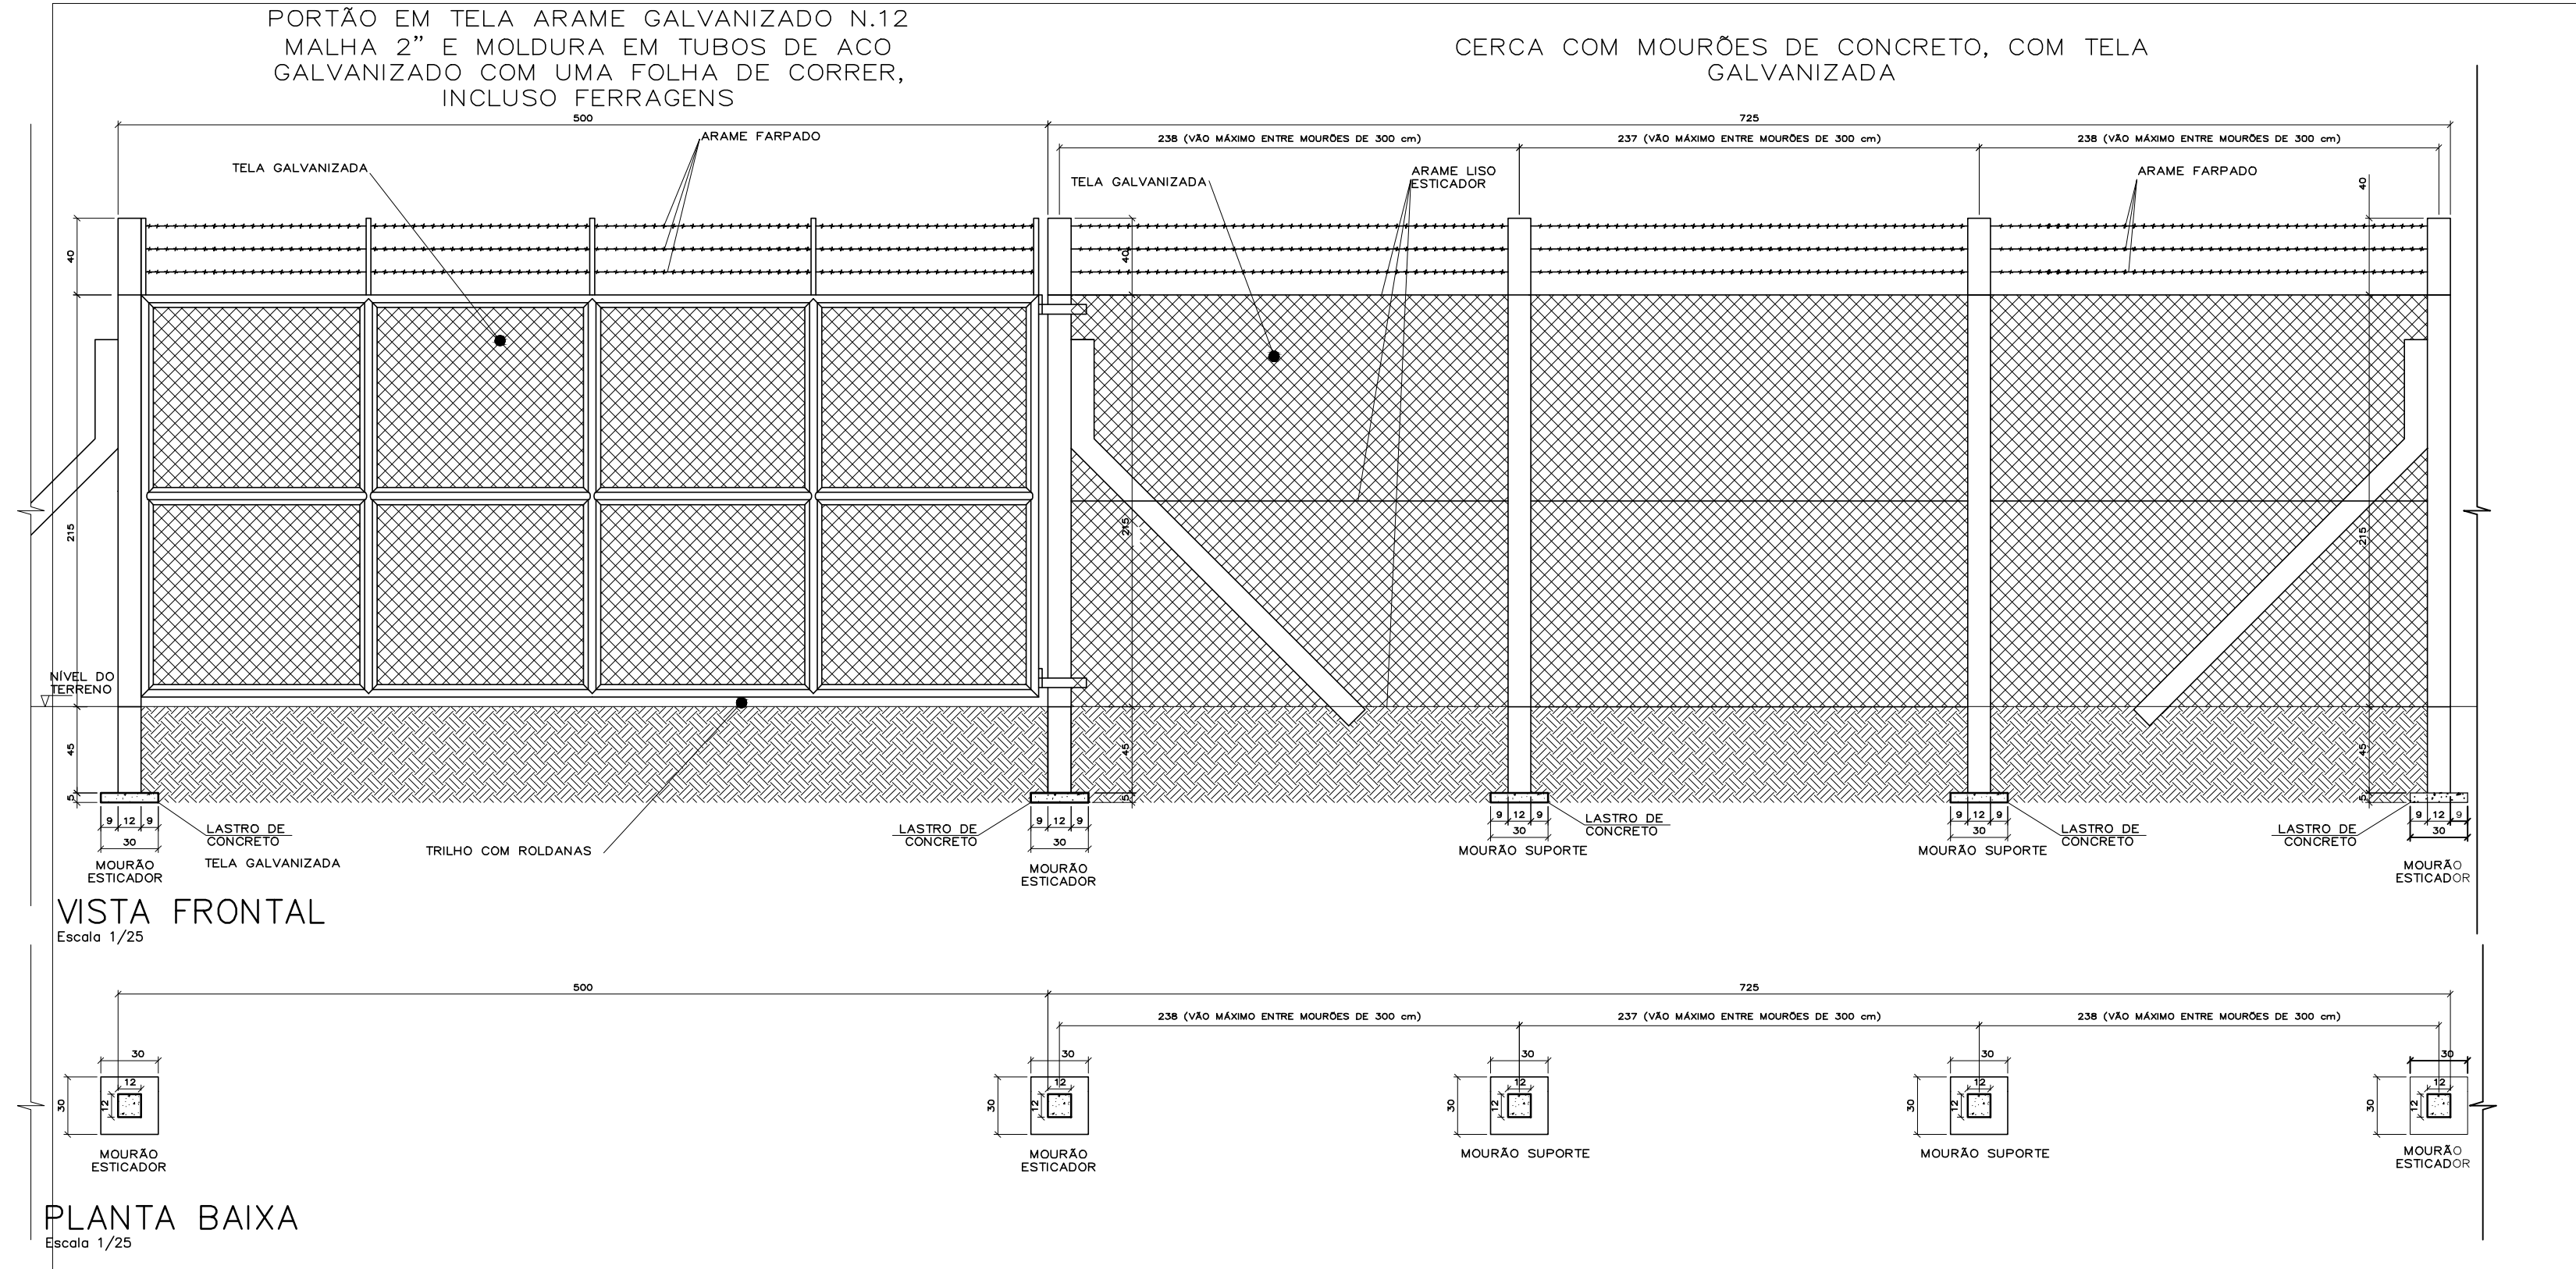

ESPECIFICAÇÕES

CERCA EM TELA E MOURÕES
ÁREA DE APP 2

DETALHE MOURÕES

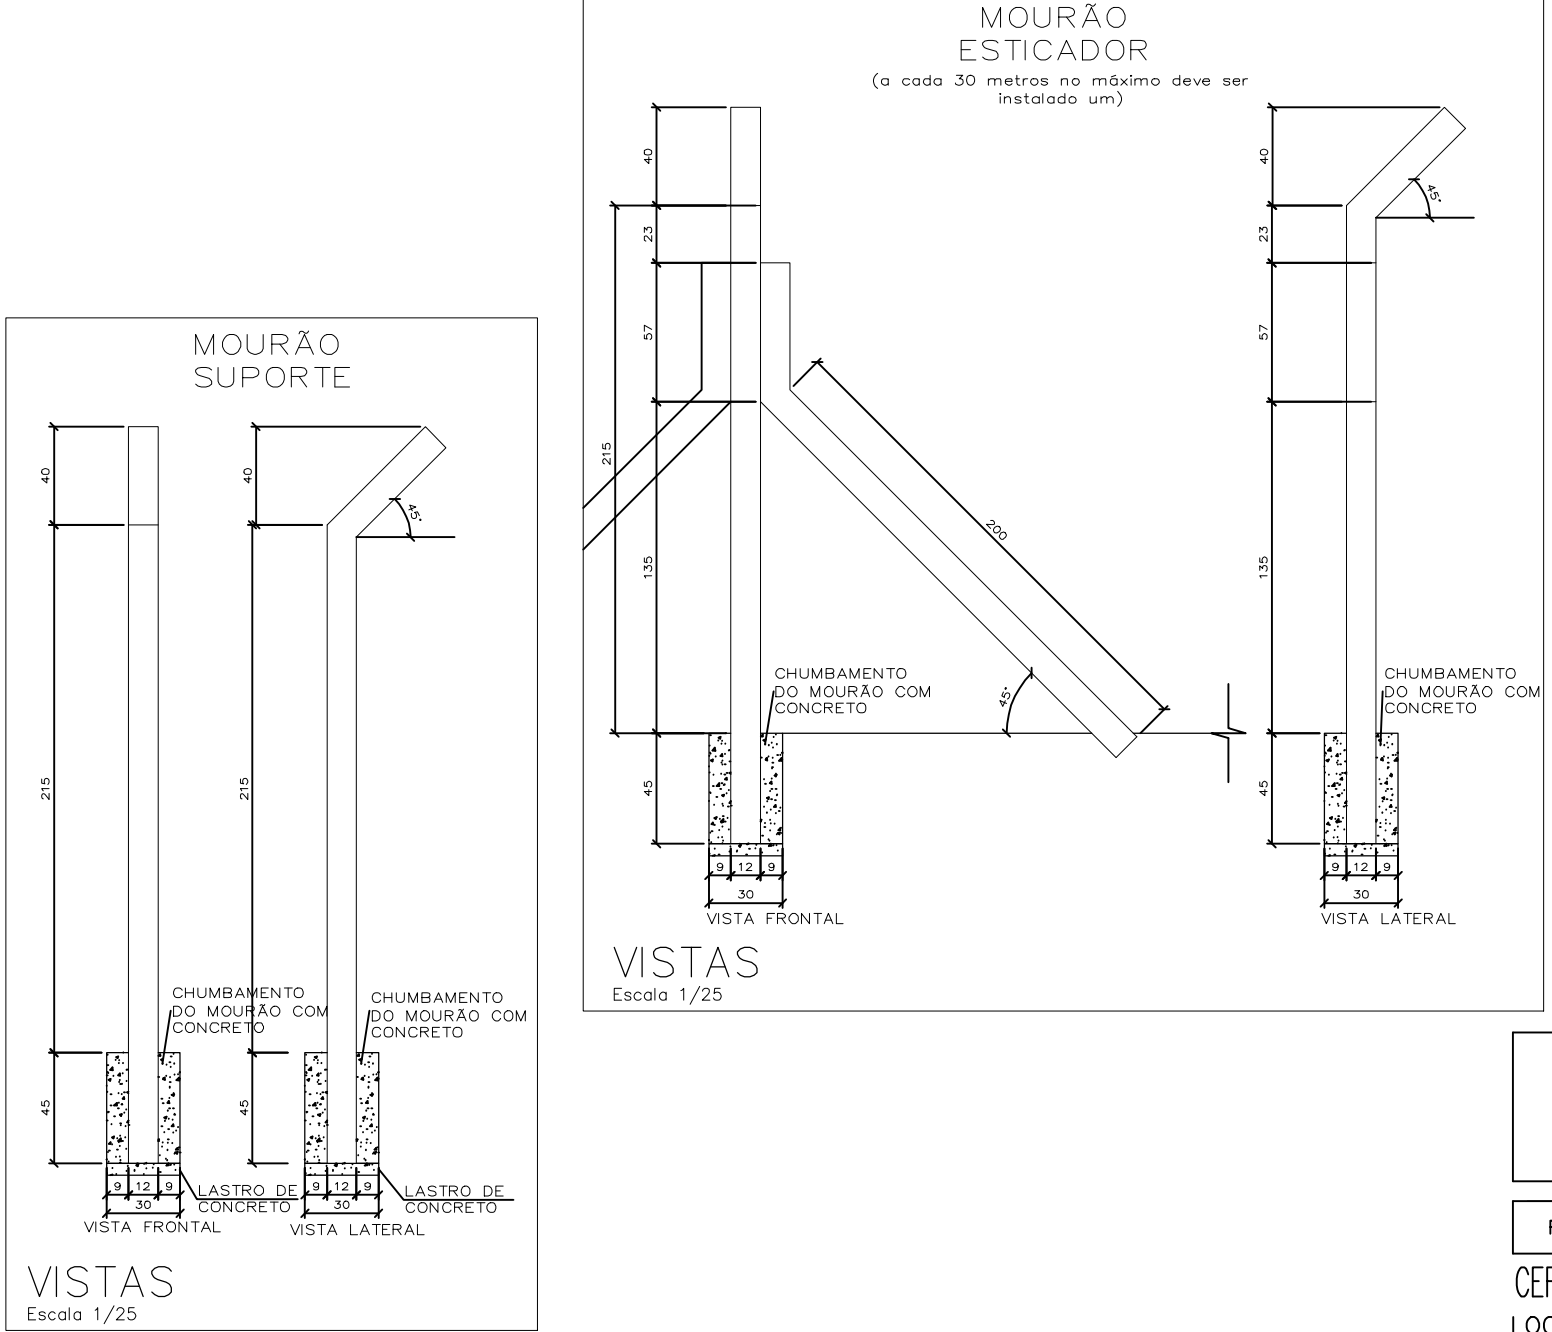

DETALHE MOURÕES

OBSERVAÇÃO: PROJETO ELABORADO COM BASE EM LEVANTAMENTO PRÉ-EXISTENTE, COM POUCA PRECISÃO. CONFERIR MEDIDAS NO LOCAL ANTES DA EXECUÇÃO.

Eng.º Wilson Leonardo Botelho CREA/RS 81.82 AUTOR		CARREIRO / ASSINATURA PROPRIETÁRIO / REQUERENTE	
REVISÕES	ASSUNTO	DESENHO	DATA: JUNHO/2019
CERCAMENTO DO TALUDE E APP2 DO LOTEAMENTO RENASCER			
LOCAL : RUA GUSTAVO MÜLLER – BAIRRO SESI			
PROJETO DE CERCA EM TELA E MOURÕES DE CONCRETO– PLANTA		ESCALAS	V – 1:10 H – 1:100
ADMINISTRAÇÃO: CONSTANTINO ORSOLIN / GILBERTO CEZAR		ÚNICA	
PREFEITURA MUNICIPAL DE CANELA SMOP / SMMAUMU / SMADESH			