



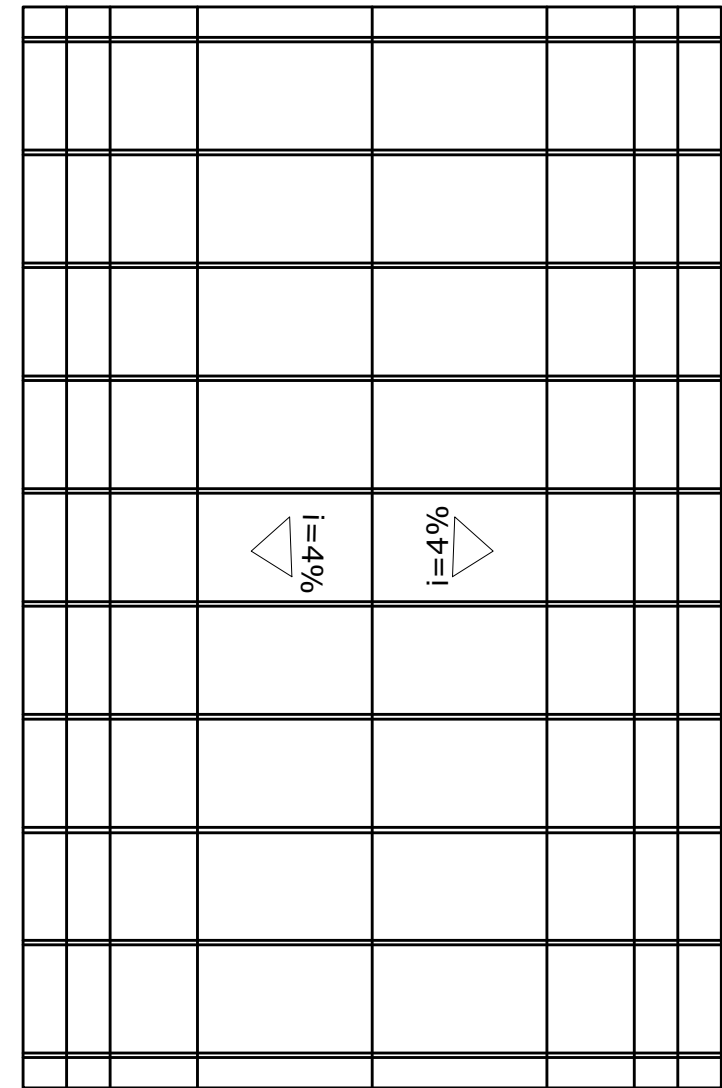

PLANTA DE COBERTURA

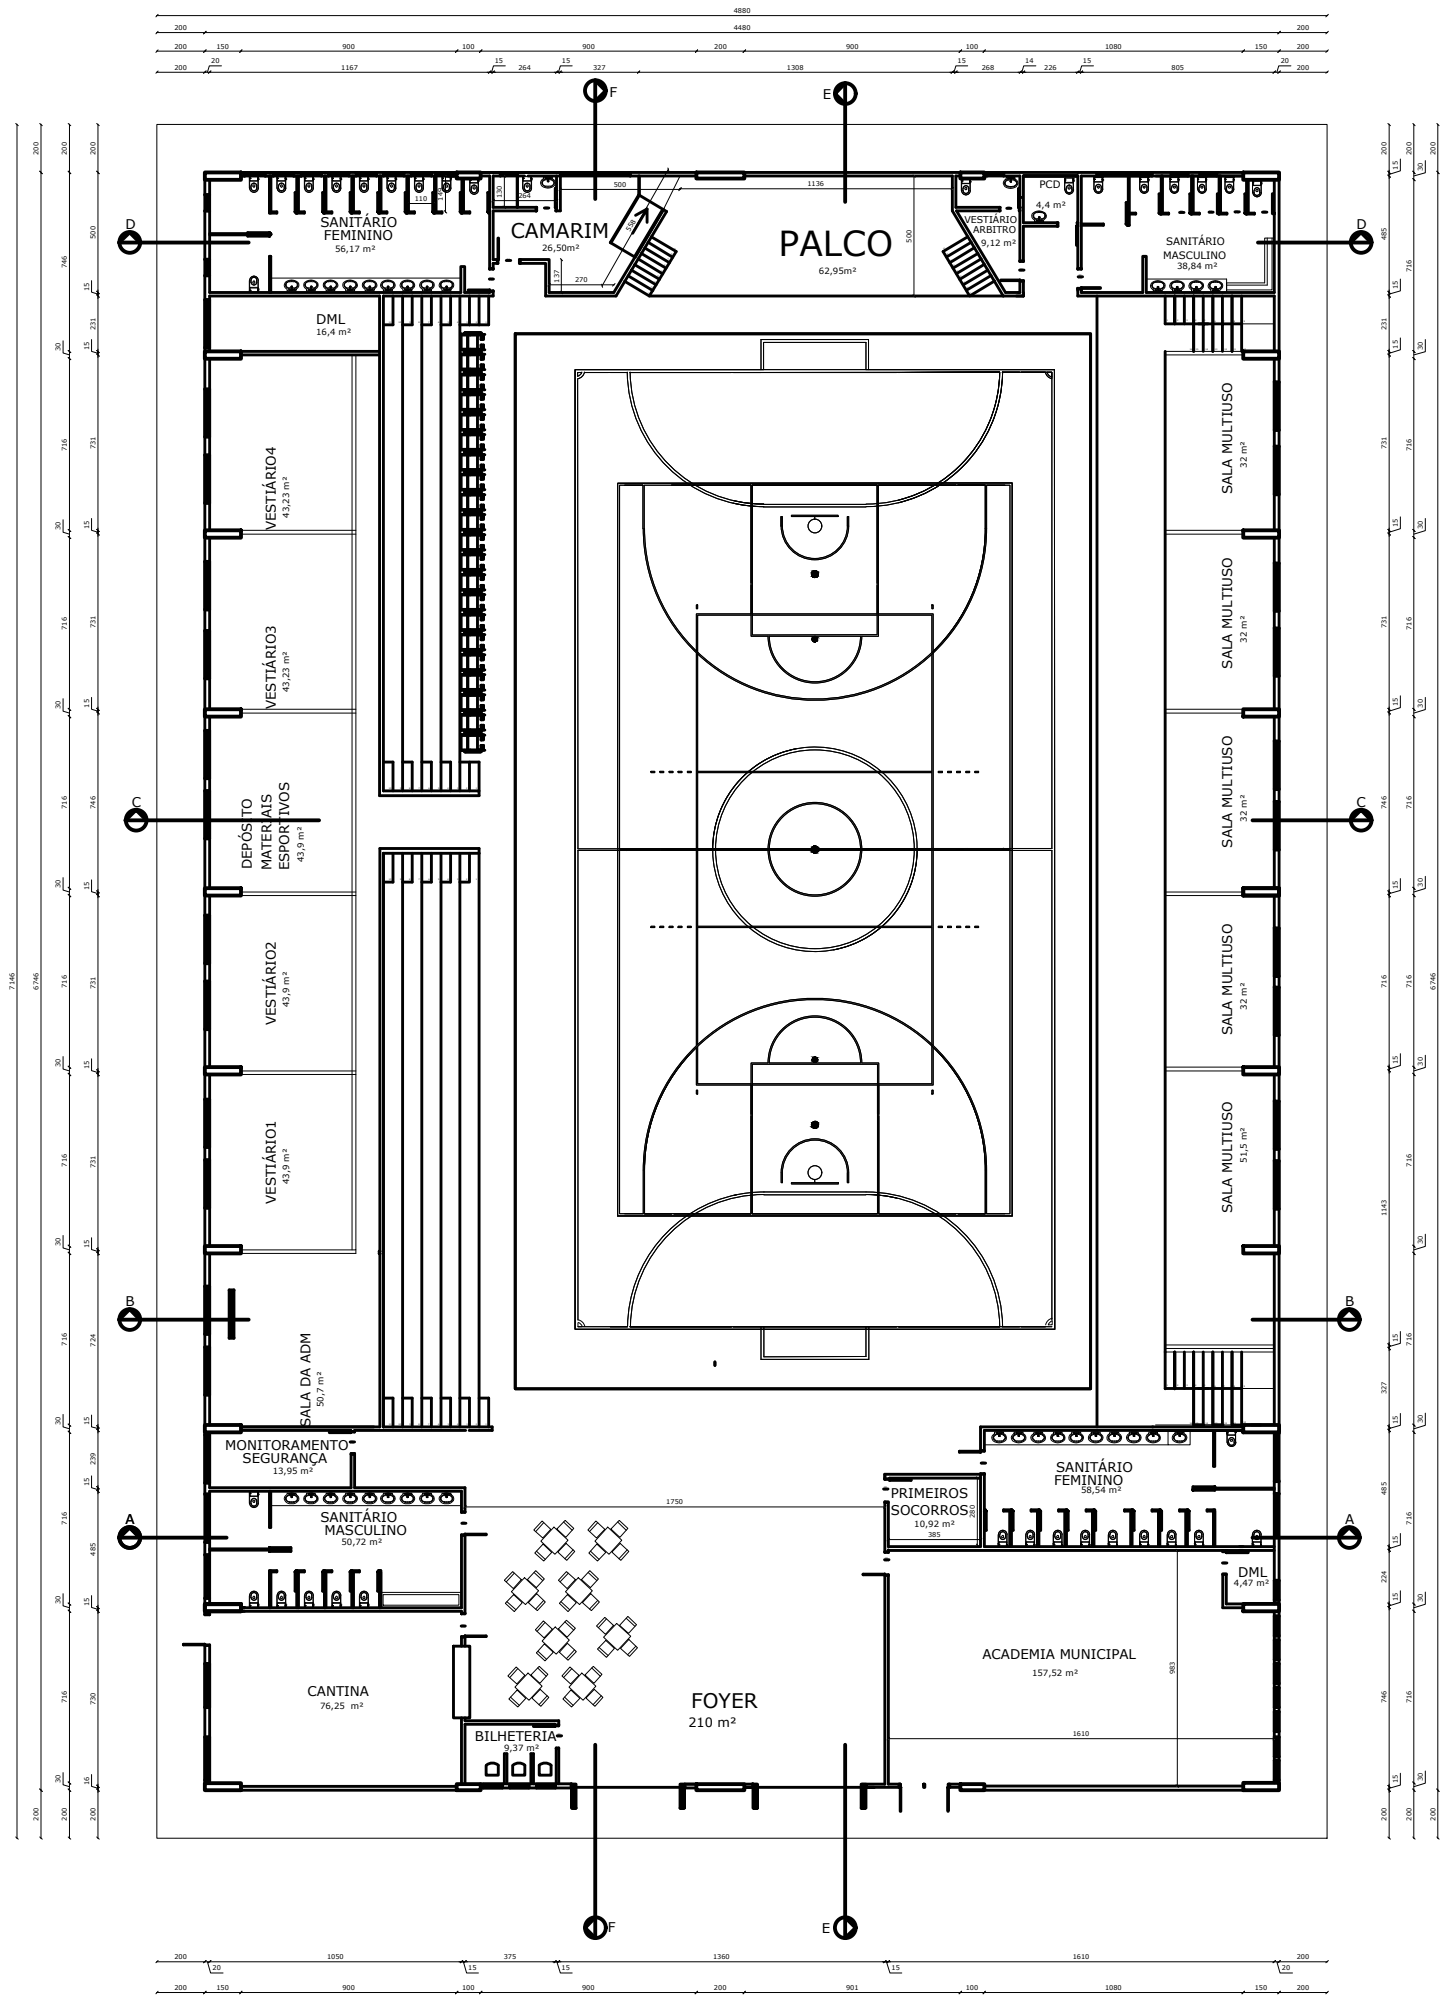

PREFEITURA
MUNICIPAL
DE
CANELA

Rua Dona Carlinda, n. 455

GINÁSIO MUNICIPAL
CENTRO CULTURAL E DESPORTIVO CANELINHA

PLANTA BAIXA TÉRREO

Proprietário Município de Canela

Projeto Arq e Urbanista Carolina F. Sebalhos CAU A188374-7

Data
NOVEMBRO/2025

Escala
s/e

Área
3.487,00m²

Desenho
CAROLINA

PRANCHA

02