


RUA PREFEITO JOÃO ALFREDO

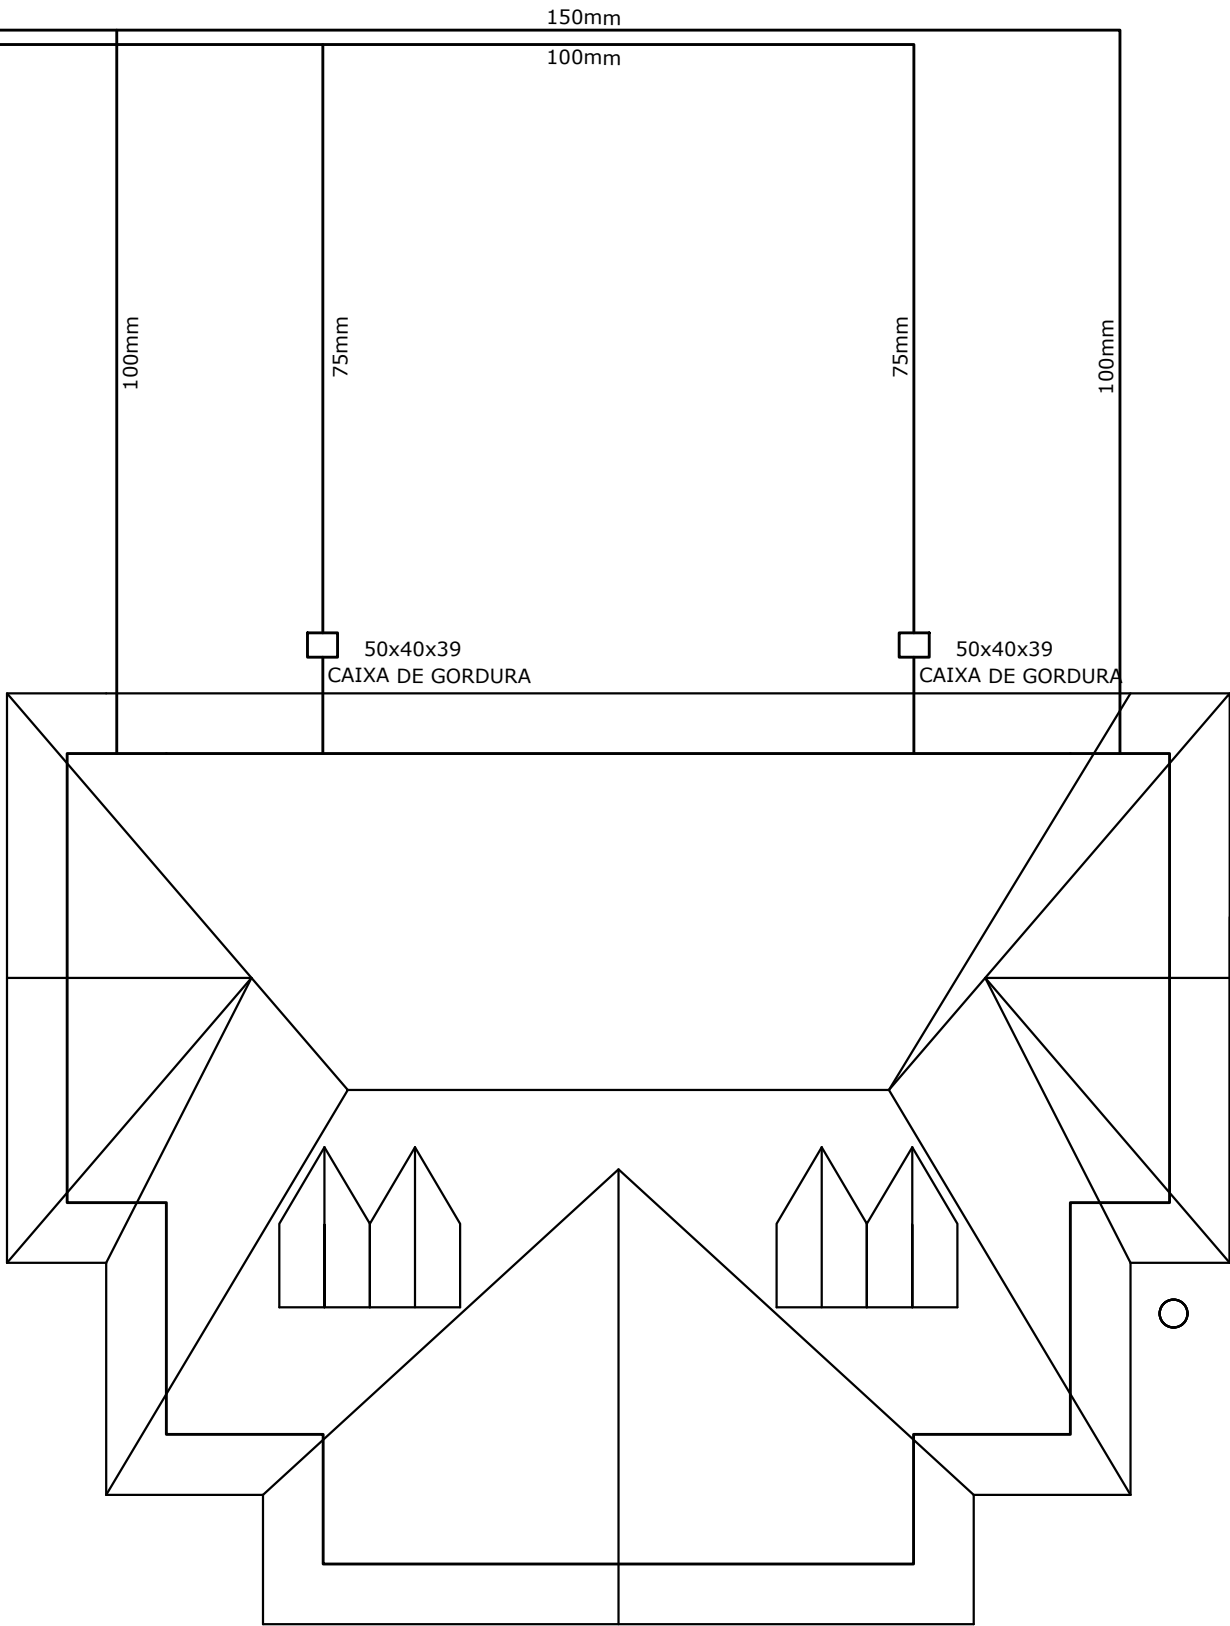

	FORNOS COLONIAIS PRAÇA JOÃO CORRÊA		
PREFEITURA MUNICIPAL DE CANELA	ESGOTO		
	Proprietário	Município de Canela	
	Projeto	Arq. e Urb. Carolina Frasson Sebalhos	
Rua Dona Carlinda, n. 455	Data ABRIL/2025	Escala S/E	Área 215,15m²
			Desenho JOÃO

PRANCHA

06