


RUA PREFEITO JOÃO ALFREDO

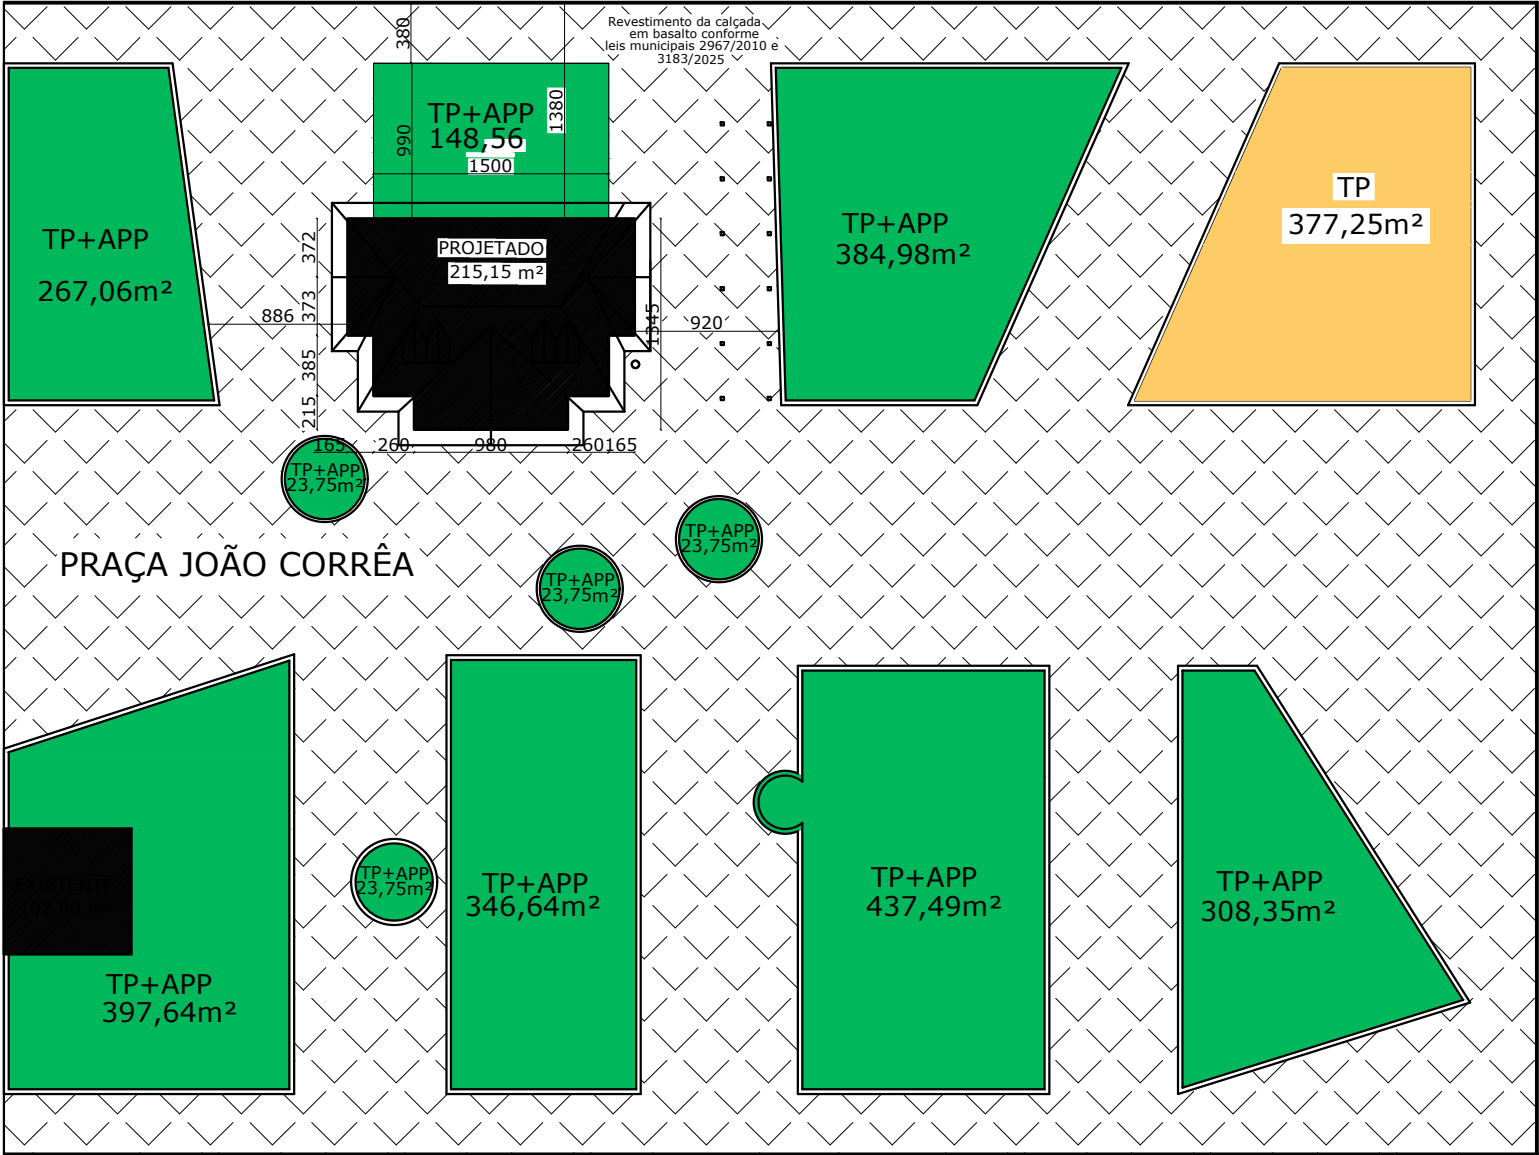

AVENIDA JÚLIO DE CASTILHOS

AVENIDA OSWALDO ARANHA

TAXA DE PERMEABILIDADE 2.762,97m² ÁREA DE PRESERVAÇÃO PERMANENTE 2.385,72m²

	FORNOS COLONIAIS PRAÇA JOÃO CORRÊA		
PREFEITURA MUNICIPAL DE CANELA Rua Dona Carlinda, n. 455	APP E TP		
	Proprietário <u>Município de Canela</u>		PRANCHA 07
	Projeto <u>Arq e Urb. Carolina Frasson Sebalhos</u>		
Data NOVEMBRO/2025	Escala S/E	Área 215,15m ²	Desenho JOÃO