


RUA PREFEITO JOÃO ALFREDO

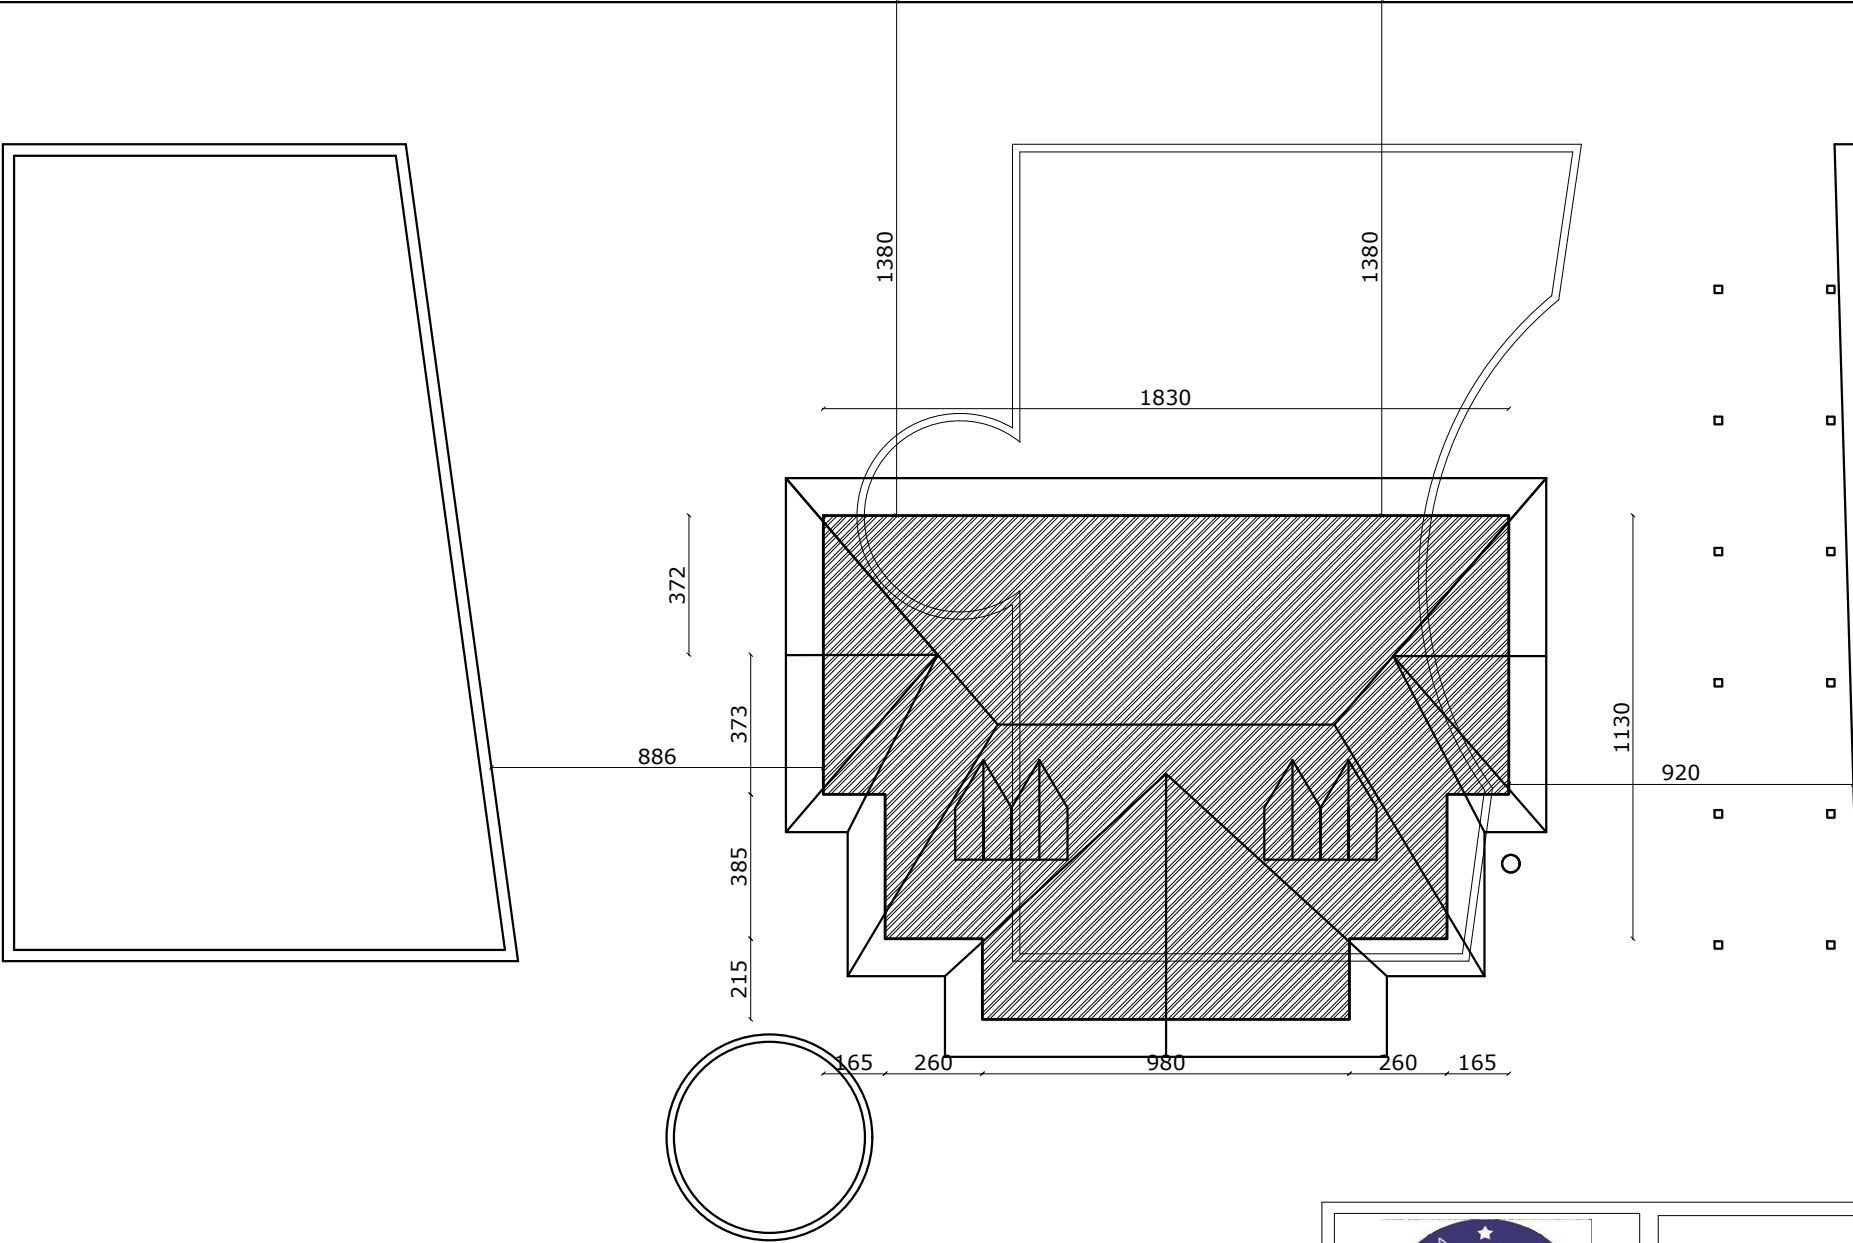

PRAÇA JOÃO CORRÊA



PREFEITURA  
MUNICIPAL  
DE  
CANELA

Rua Dona Carlinda, n. 455

FORNOS COLONIAIS  
IMPLANTAÇÃO

PRAÇA JOÃO CORRÊA

Proprietário Município de Canela

Projeto Arq e Urbanista Carolina Frasson Sebalhos

Data  
NOVEMBRO/2025

Escala  
1/200

Área  
215,15 m²

PRANCHA

02

Desenho  
JOÃO