




Planta Térreo
1:50

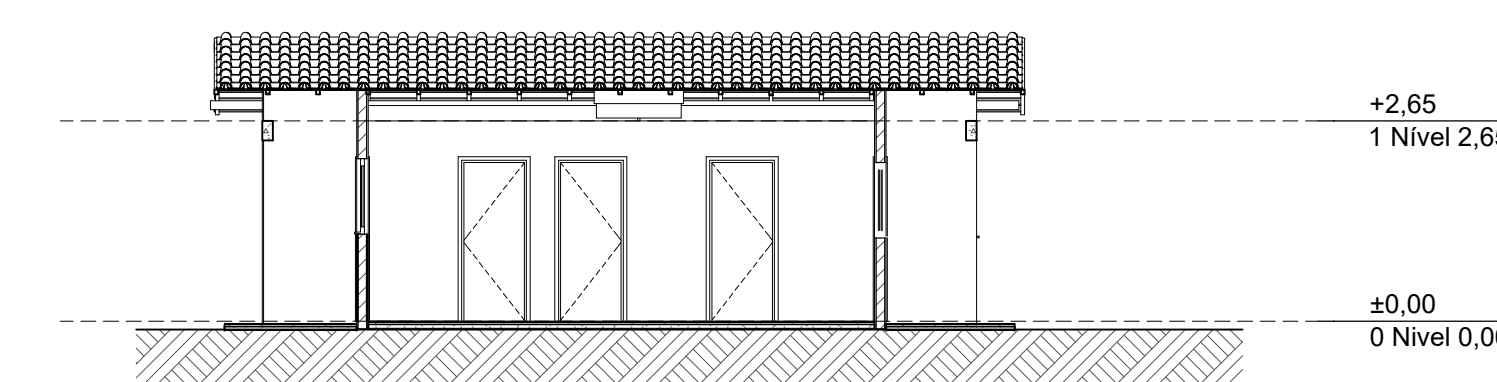



Corte
1:100

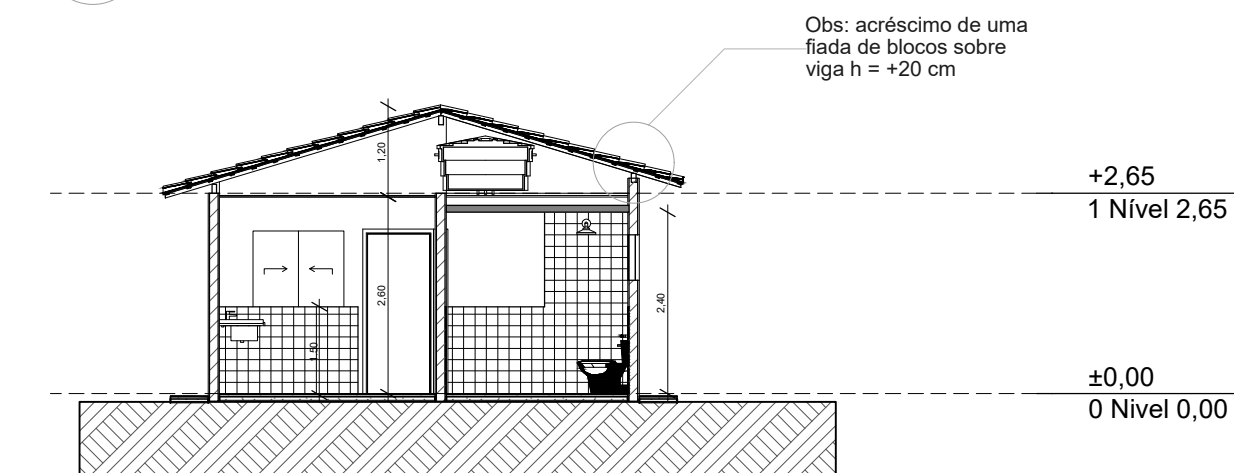


Corte
1:100

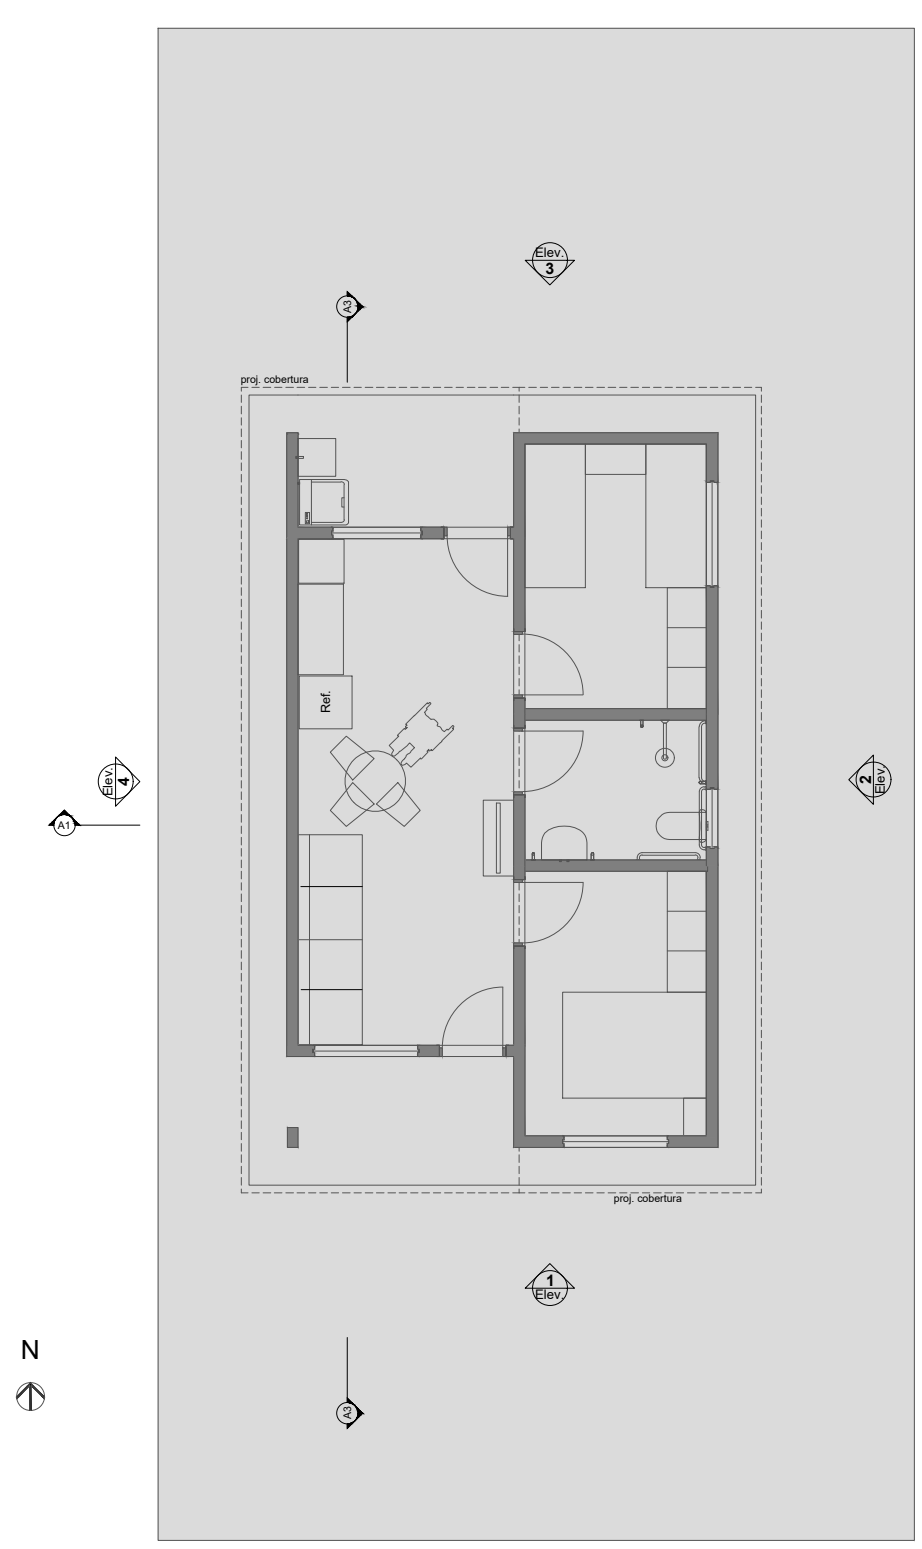


LAYOUT
1:100

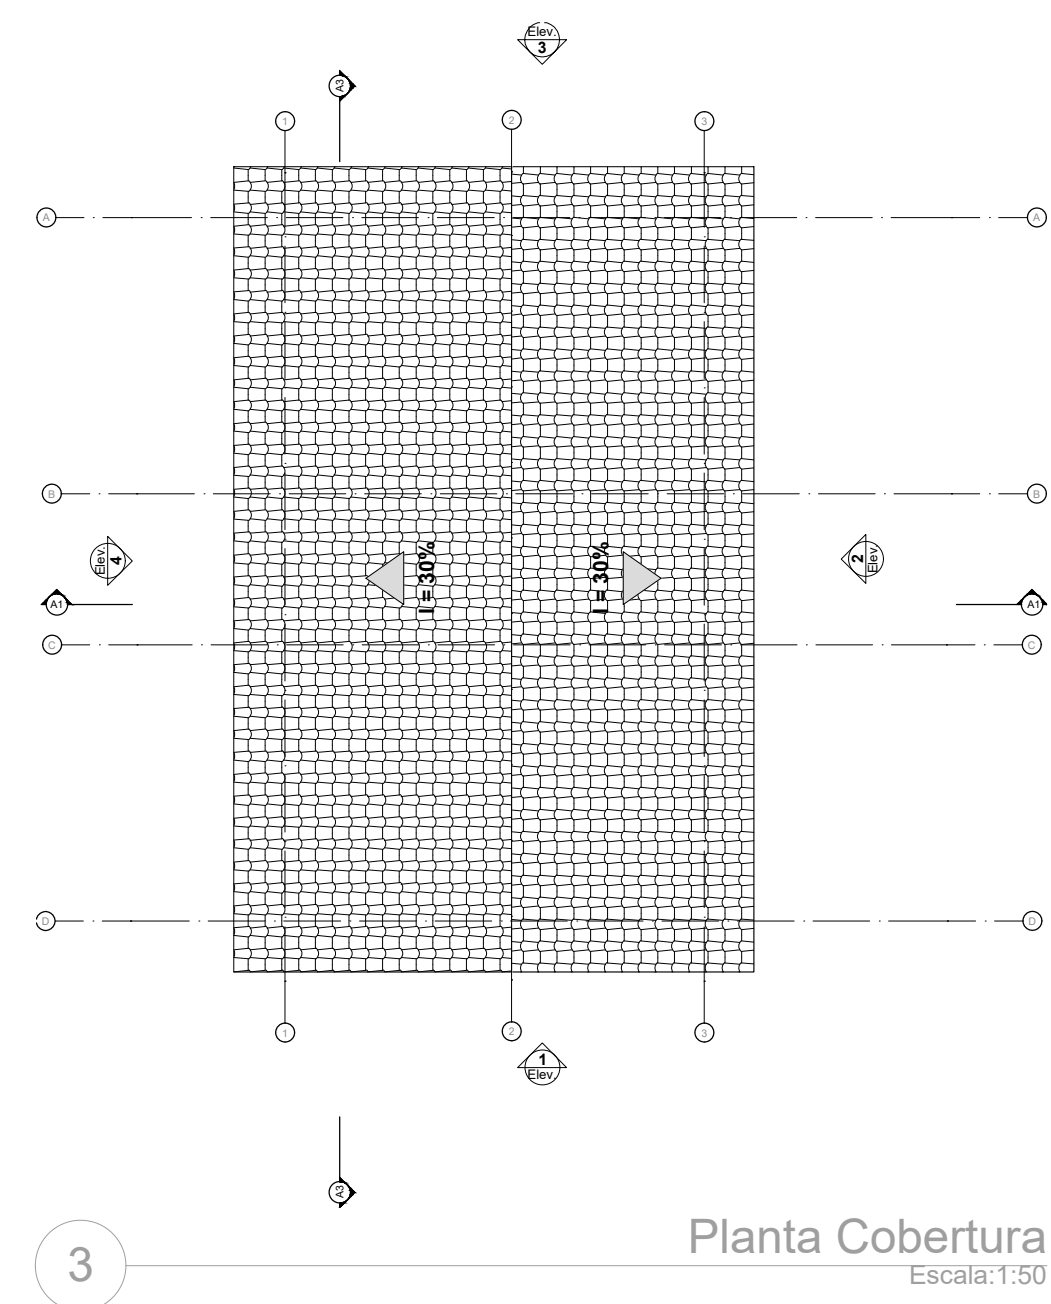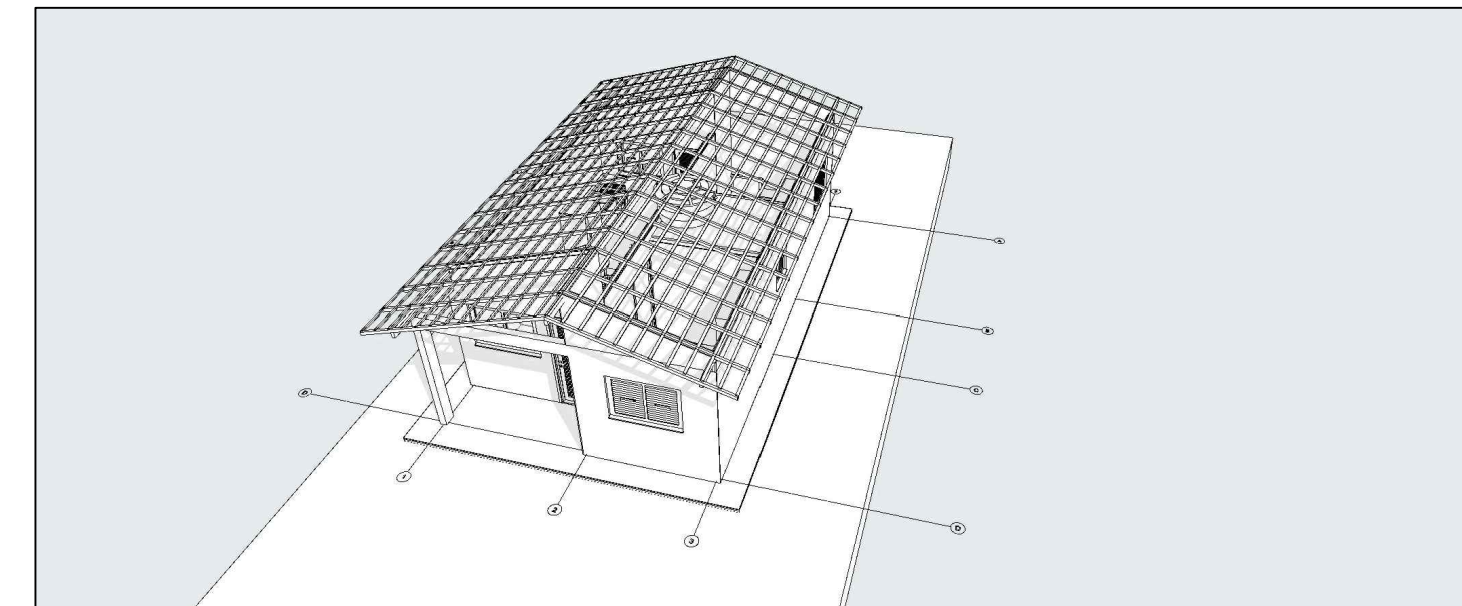

Planta Cobertura
Escala:1:50

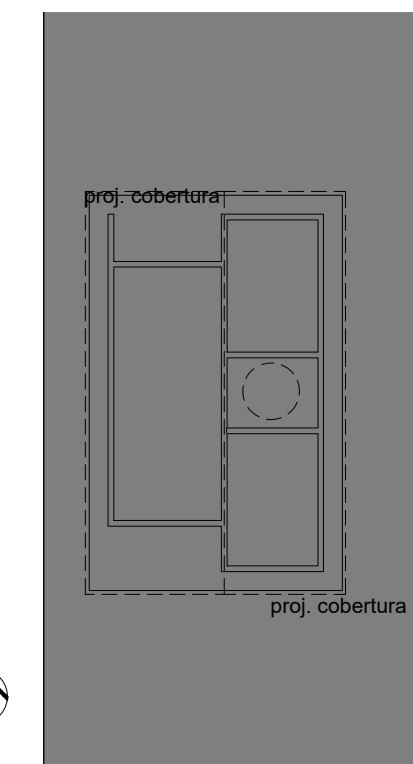

2 Implantação
Escala:1:200

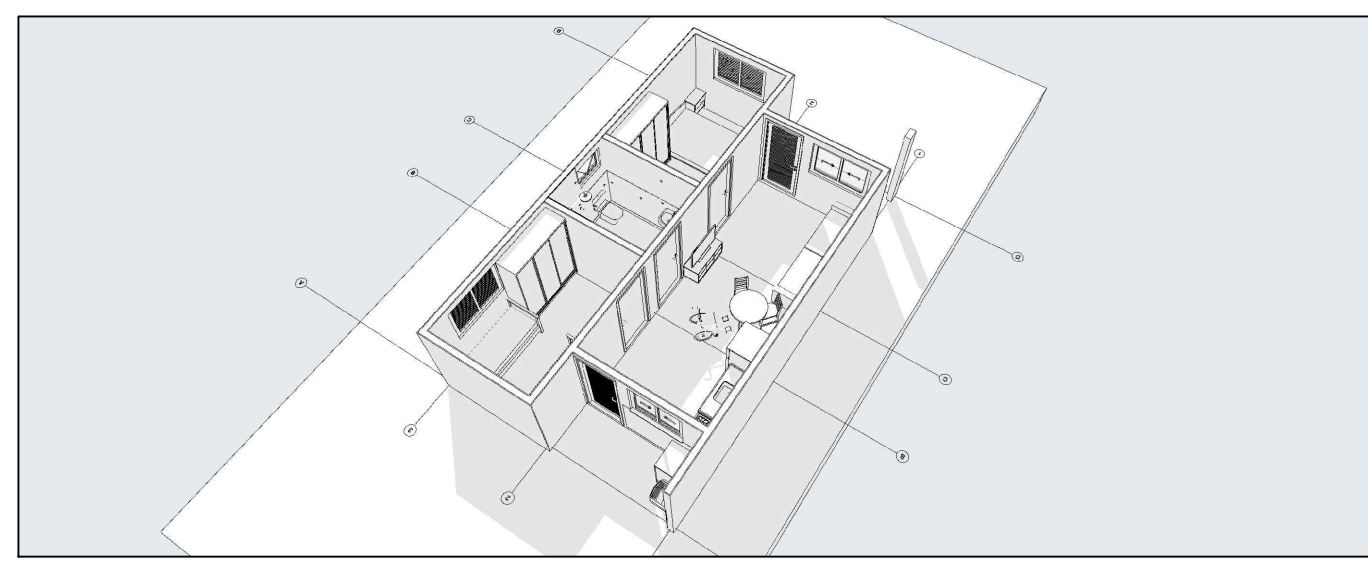

REV.	DESCRIÇÃO	MODIFICADO POR	DATA

Quadro de Áreas			
Piso de Origem	Cômodo	Área Medida	
Nível 0,00	01	ESTAR / COZINHA	19,10
	02	DORM. 01	8,40
	03	BANHO	4,44
	04	DORM. 02	8,40
	05	VARANDA	3,56
	06	LAVANDERIA	3,56
			47,46 m²



PROJETO
ENDEREÇO
CIDADE
CLIENTE

FNHIS SUB-50
Rua Francisco Gasparin, S/Nº - Matrícula 12.966
ESTADO
Rio Grande do Sul

PREFEITURA MUNICIPAL DE CANELA

ENGENHEIRO
Sabrina Mayer Veeck
CREA RS 177.496

FASE PROJETO
PL | Projeto Legal
CONTEÚDO

ESCALA
Indicadas

DIMENSÃO DA FOLHA
A1

Plantas

RESPONSÁVEL
Adm. Gilberto Cezar

DATA
12/09/2025

REVISÃO