Este documento possui assinaturas digitais ou eletrônicas.
Para verificar a validade das assinaturas, acesse **https://servicosonline.canela.rs.gov.br:8181/sys568/publico/autenticidade-documento.xhtml** e informe o código: **49F7F1BE**

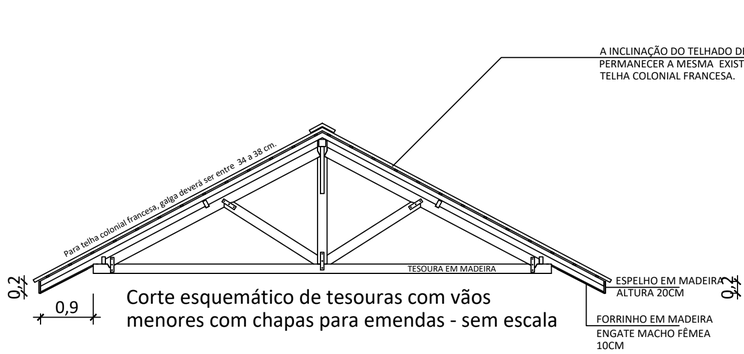

Corte esquemático de tesouras com vãos menores com chapas para emendas - sem escala

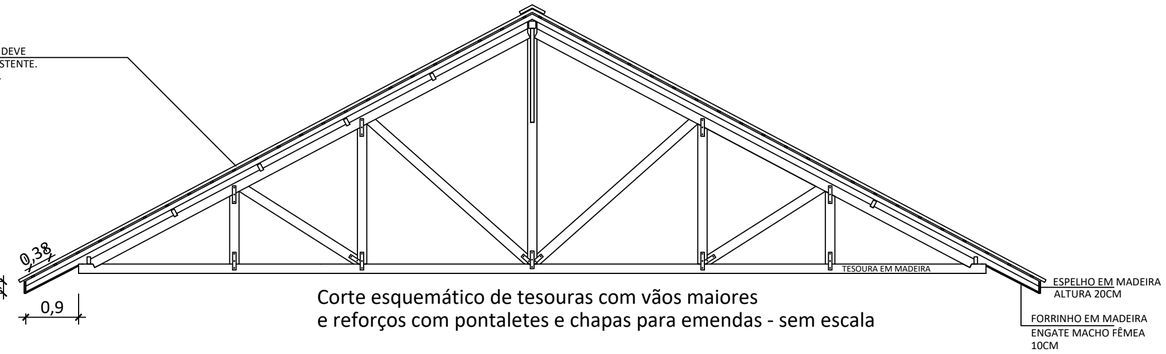

Corte esquemático de tesouras com vãos maiores e reforços com pontaletes e chapas para emendas - sem escala

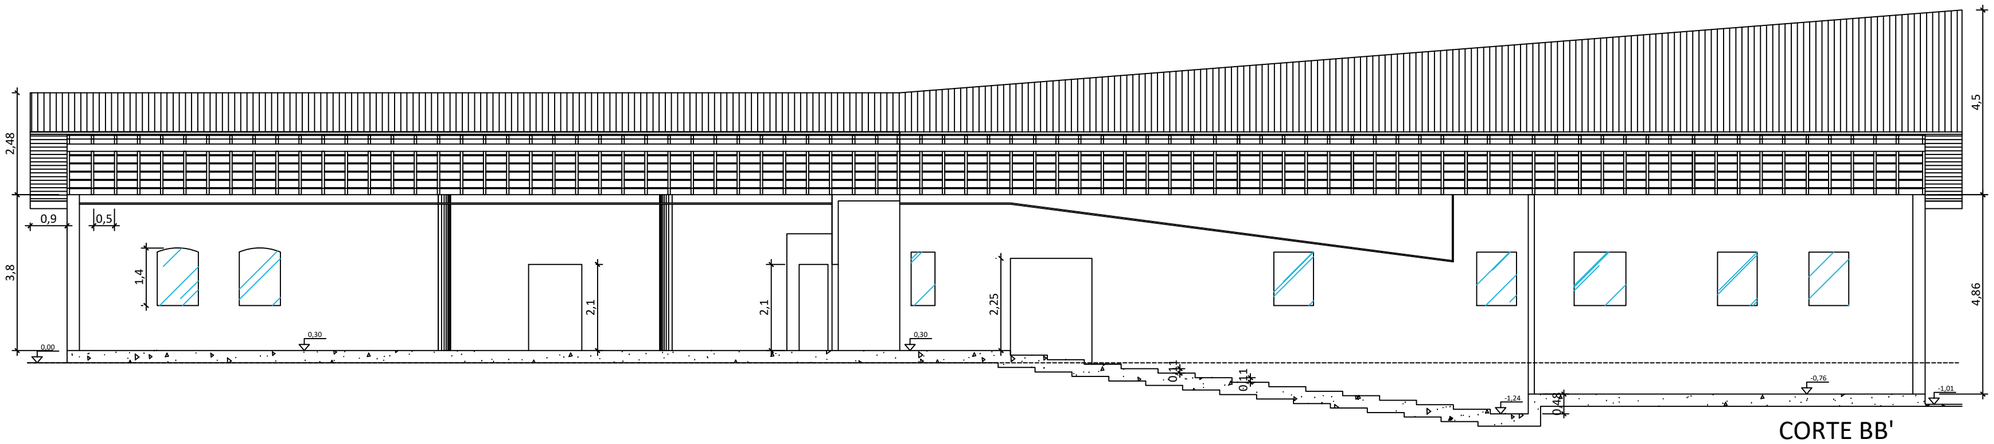

CORTE BB'
Escala:1/100

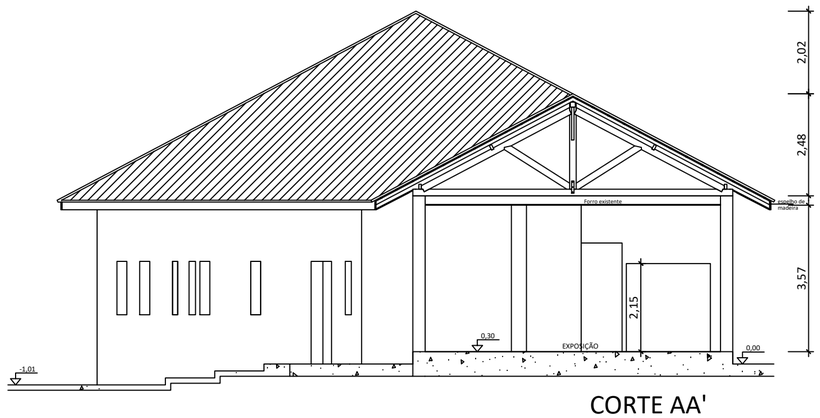

CORTE AA'
Escala:1/100

PREFEITURA MUNICIPAL DE CANELA Rua Dona Carlinda, n. 455	REFORMA DA COBERTURA DA CASA DE PEDRA
	CORTES AA' e BB'
	Proprietário: Município de Canela Projeto: Arq e Urbanista Karen Császár Seabra
	PRANCHA 03
	Data: agosto/2026 · Escala: 1/100 · Área: 723,31m² · Desenho: KAREN CSÁSZÁR

Karen Christine Martynes Cs
634.866.602-68
Assessor Técnico - CSchfgs
18/08/2026 16:51:51

PROTOCOLO DE ASSINATURA(S)

Tipo de Documento: Assinatura Própria (Documentos Gerais)

Descrição: Pranchas Casa de pedra

O documento acima foi proposto para assinatura eletrônica ou digital através da plataforma de assinatura **Portal de Assinaturas System.** Para verificar a autenticidade das assinaturas clique neste link **https://servicosonline.canela.rs.gov.br:8181/sys568/publico/autenticidade-documento.xhtml** e insira o Código CRC: **49F7F1BE**.

Para acessar o link de assinatura, basta apontar a câmera de seu dispositivo móvel para a imagem abaixo: