
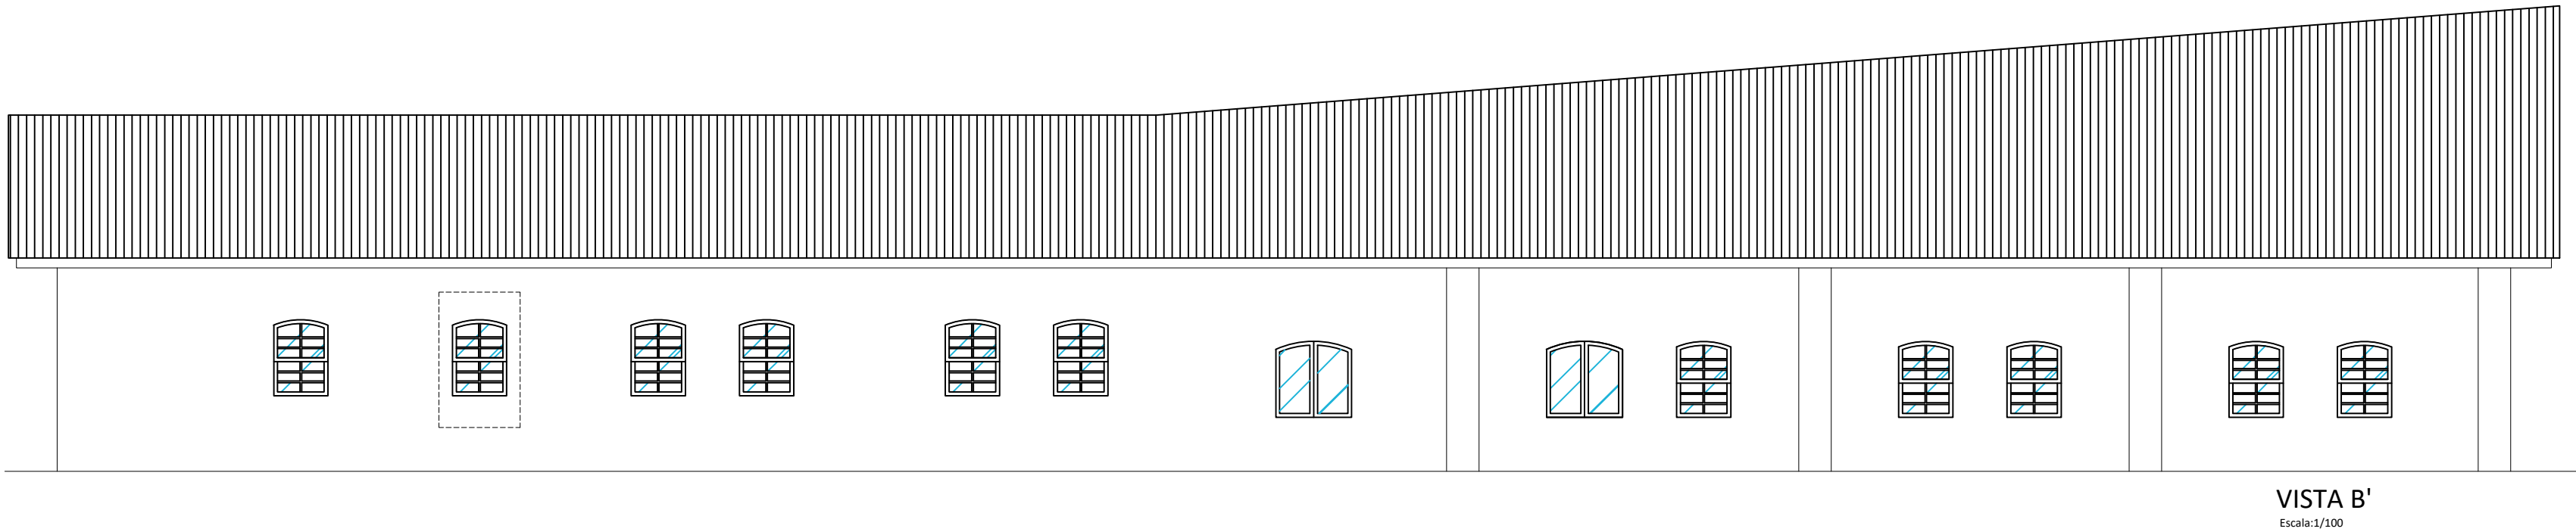


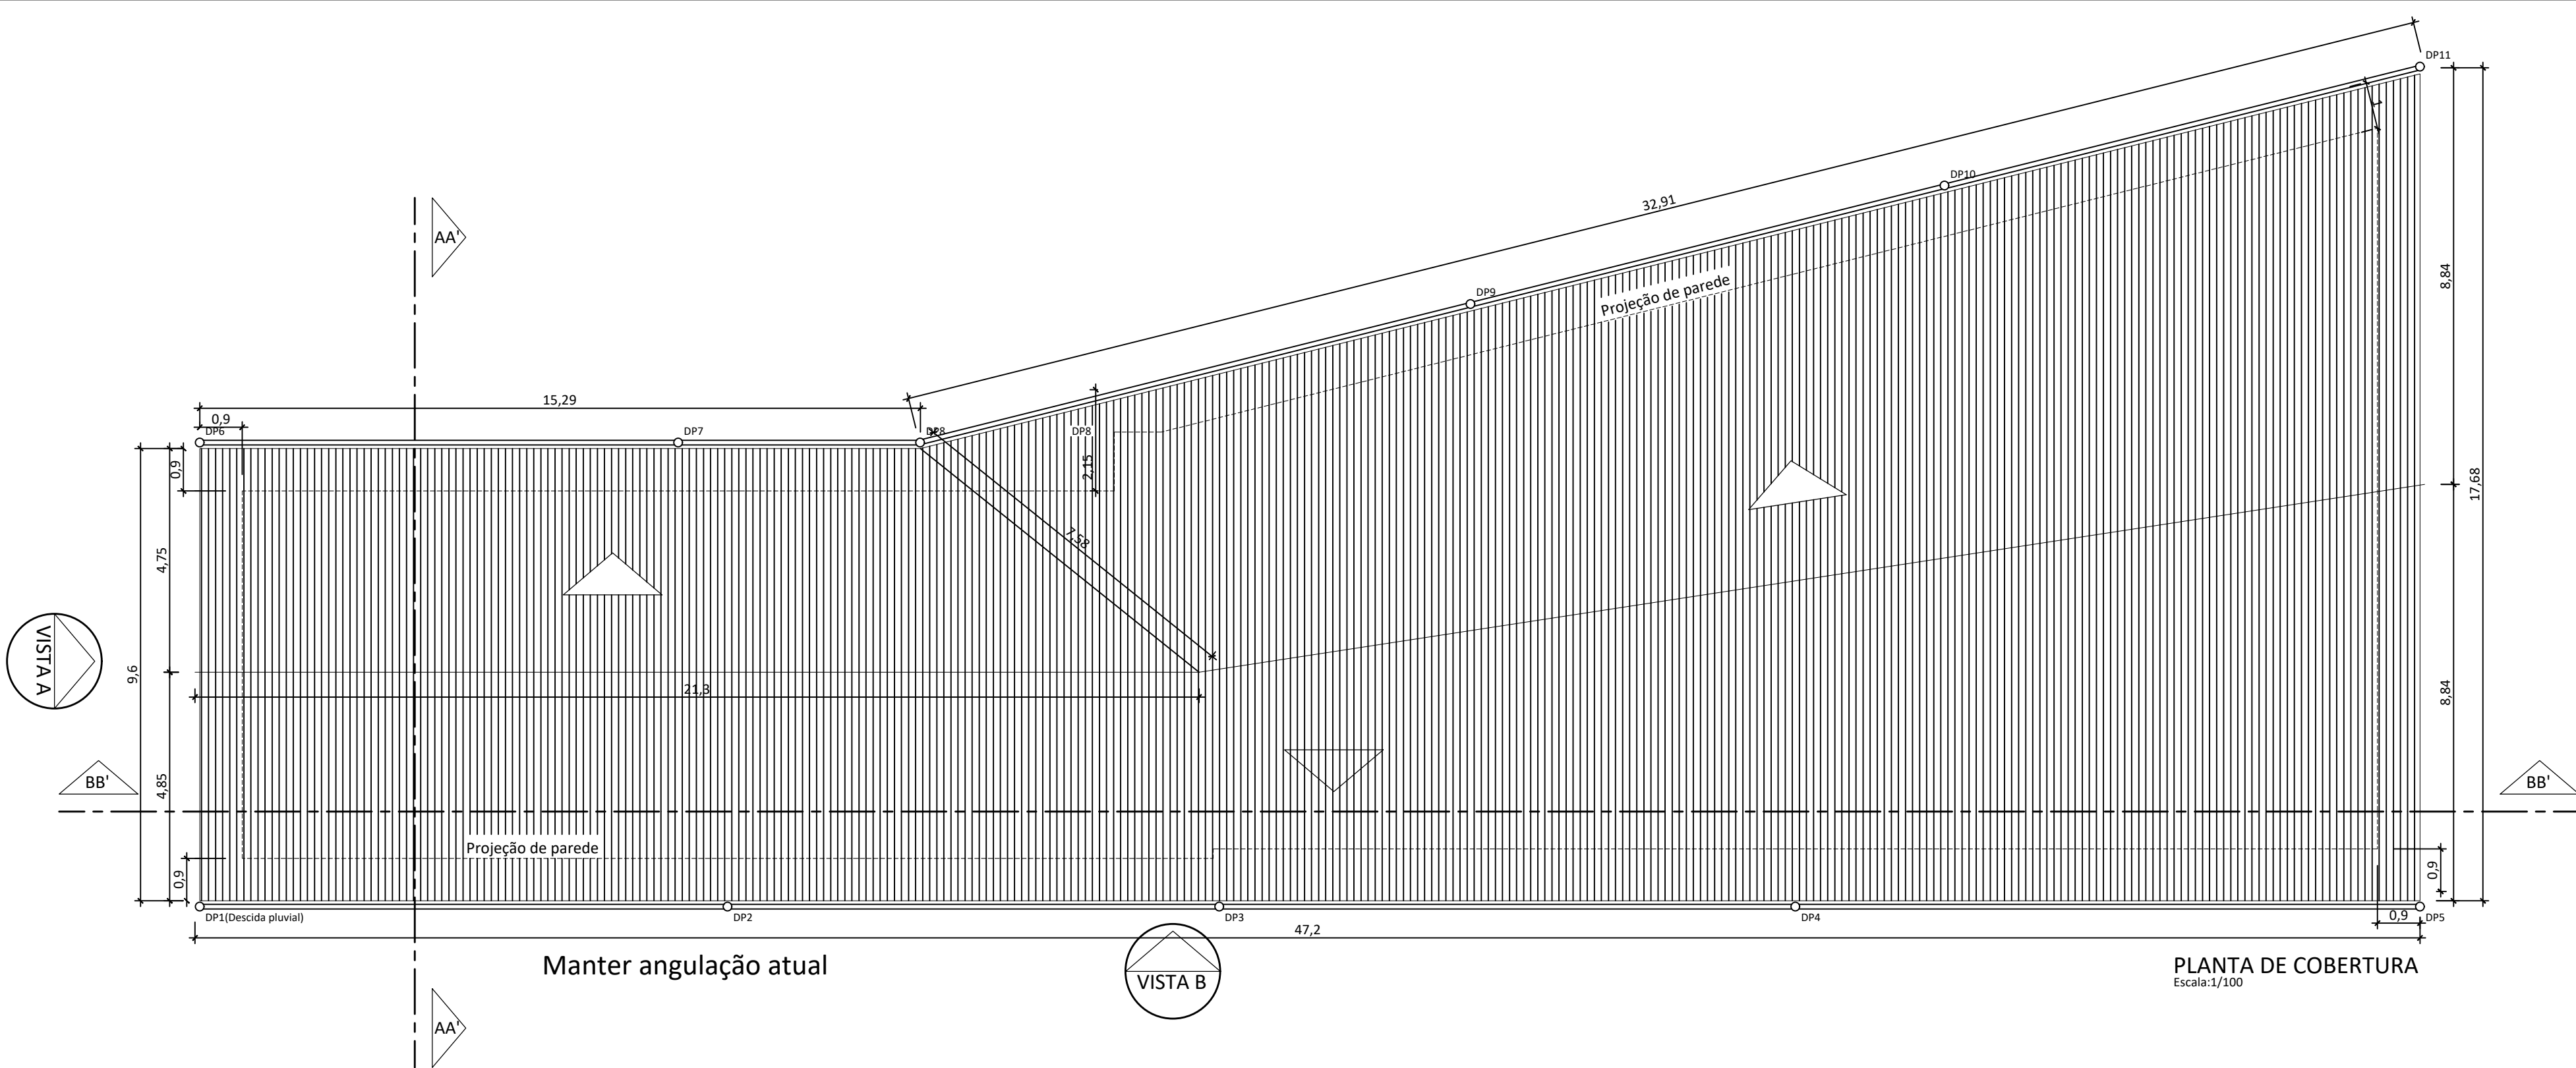

 PREFEITURA MUNICIPAL DE CANELA Rua Dona Carlinda, n. 455	REFORMA DA COBERTURA DA CASA DE PEDRA			
	PLANTA DE COBERTURA E VISTA B			
	Proprietário	Município de Canela		
	Projeto	Arq e Urbanista Karen Császár Seabra		
Data agosto/2026	Escala 1/100	Área 723,31m²	Desenho KAREN CSÁSZÁR	

PROTOCOLO DE ASSINATURA(S)

Tipo de Documento: Assinatura Própria (Documentos Gerais)

Descrição: Pranchas Casa de pedra

O documento acima foi proposto para assinatura eletrônica ou digital através da plataforma de assinatura **Portal de Assinaturas System**. Para verificar a autenticidade das assinaturas clique neste link <https://servicosonline.canela.rs.gov.br:8181/sys568/publico/autenticidade-documento.xhtml> e insira o Código CRC: **50ECC0FF**.

Para acessar o link de assinatura, basta apontar a câmera de seu dispositivo móvel para a imagem abaixo:

