

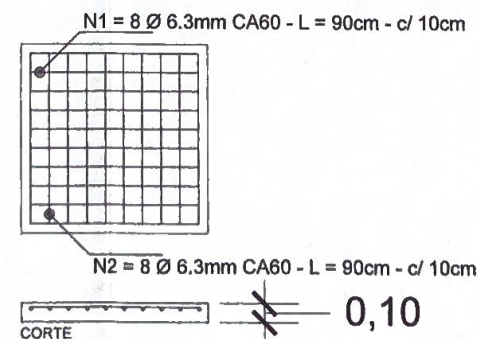
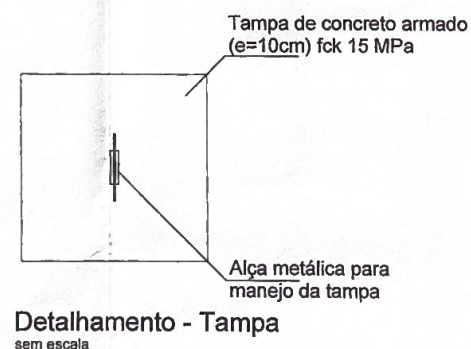
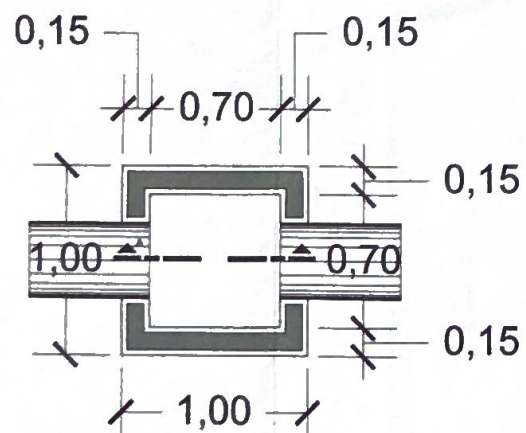
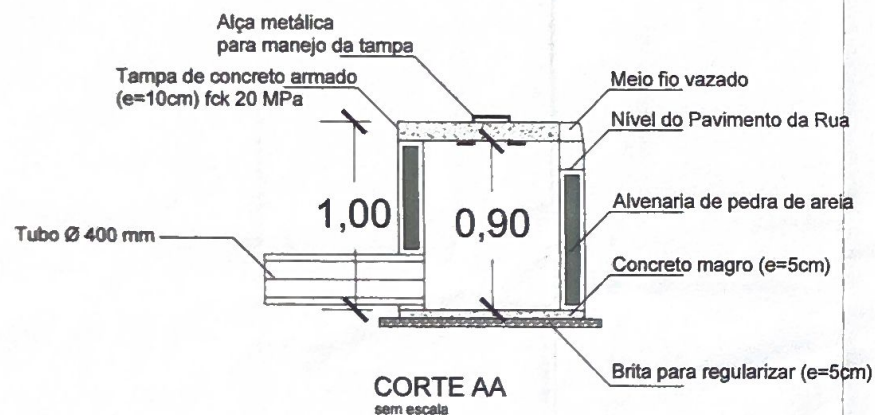


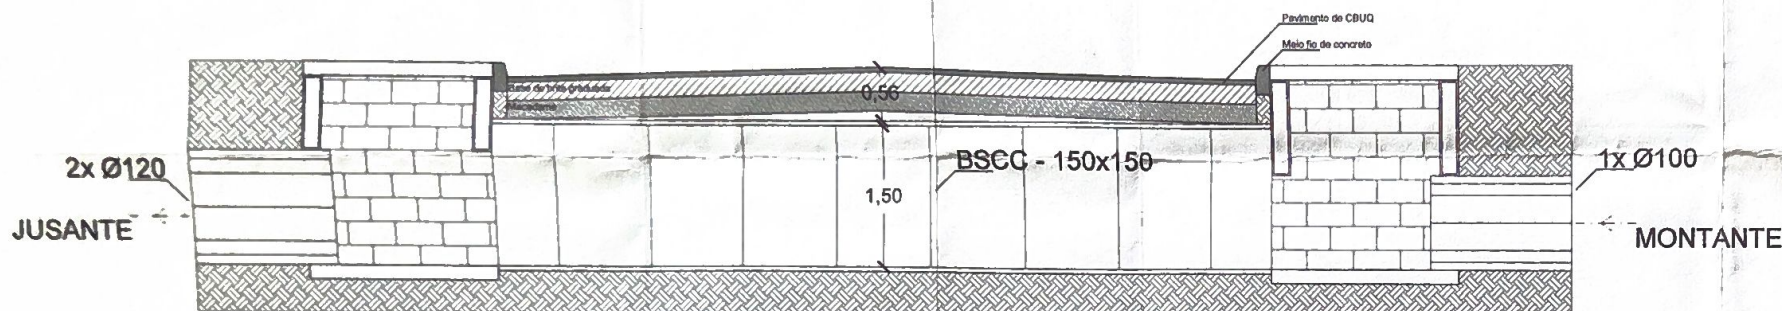

Protocolo nº 2024-1330
Folha nº: 140
Ass.:
Data: 1/1

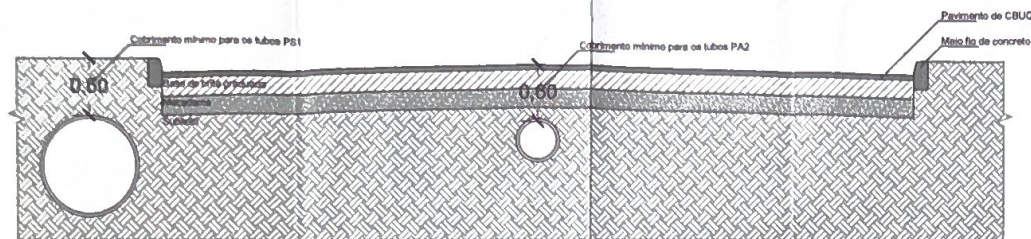

MARTINS&VEECK
ENGENHARIA CIVIL

END.: JÚLIO DE CASTILHOS, 109/102
CEP: 95680-220 - CANELA/RS
TEL: (54) 9.9905.8795
email: dghys@martinsveeck.com.br

OBRA:

RUA PEDRO ALBINO FLECK
ACESSO DE VIATURAS NO NOVO QUARTEL

735,96m² 20/05/2024 1/50
ÁREA DATA ESCALA

sk
PREFEITURA MUNICIPAL DE CANELA • CPF: 88.585.518/0001-85
Thiago Salgueiro Timoteo
Porto Alegre 20/05/2024

Projeto: ENGENHEIRO DENYS MARTINS • CREA/RS 222.134

DRENAGEM

PRANCHA:
DETALHAMENTO

PRANCHA:
DRE-002