


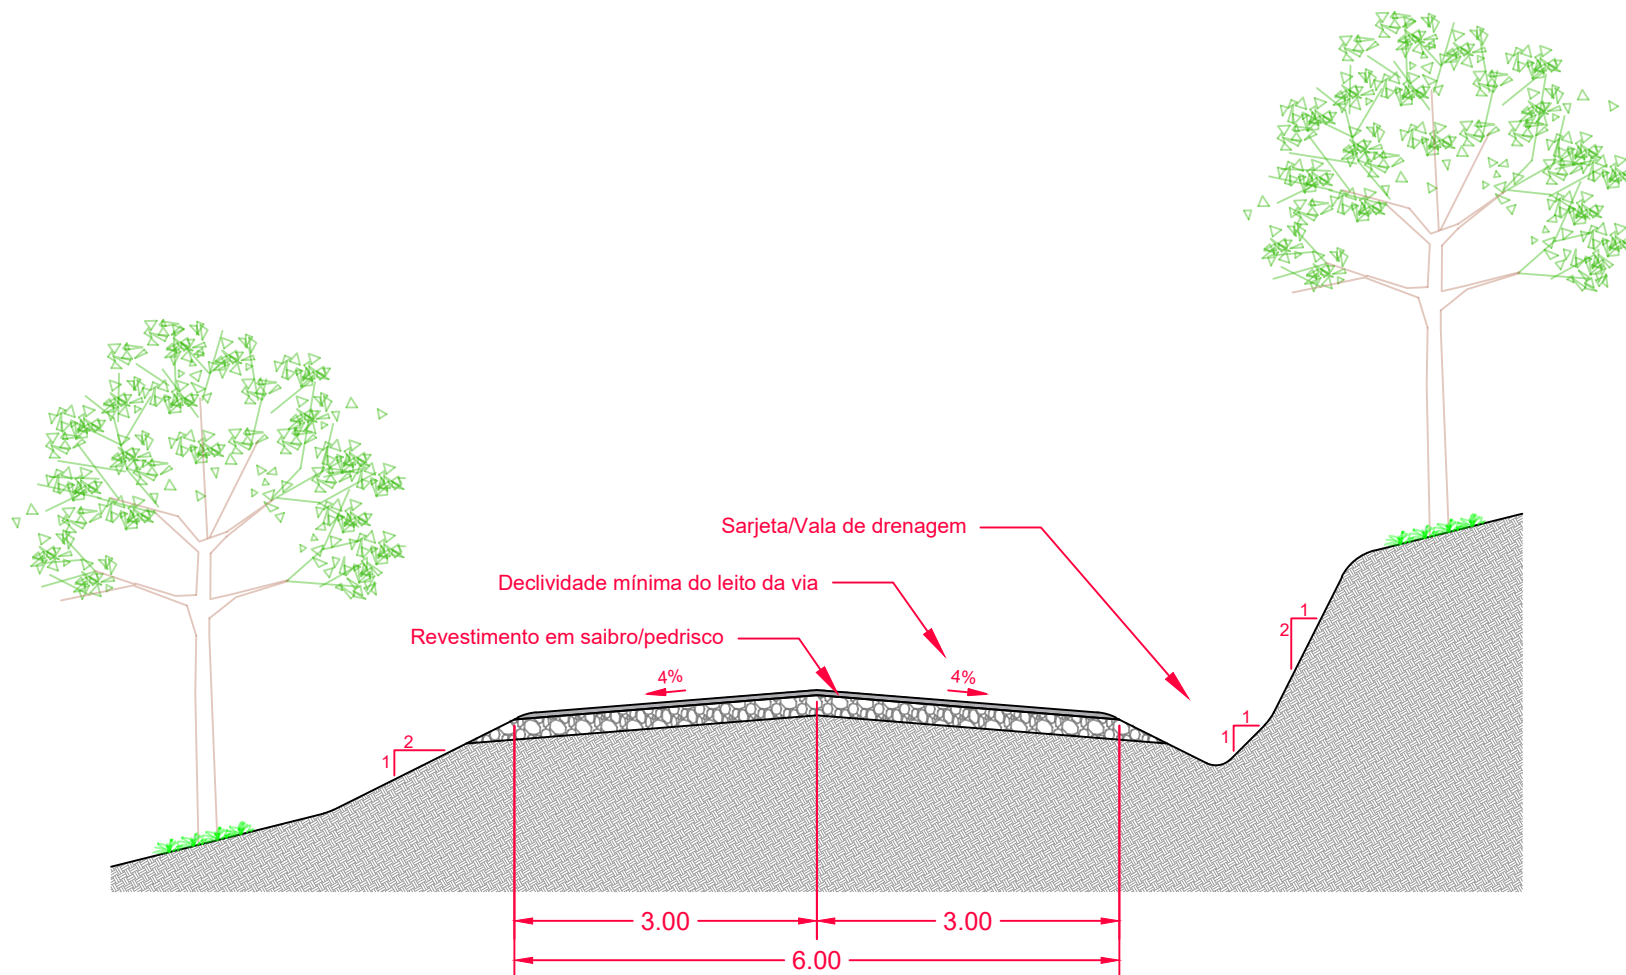

PREFEITURA MUNICIPAL DE
CANELA
Secretaria Municipal de Obras,
Serviços Urbanos e Agricultura

ANEXO IX - DETALHES TÍPICOS DE EXECUÇÃO

Título: Seção transversal


Local: Zona Rural

Escala: 1:75

Data: maio/2026

Folha:

01

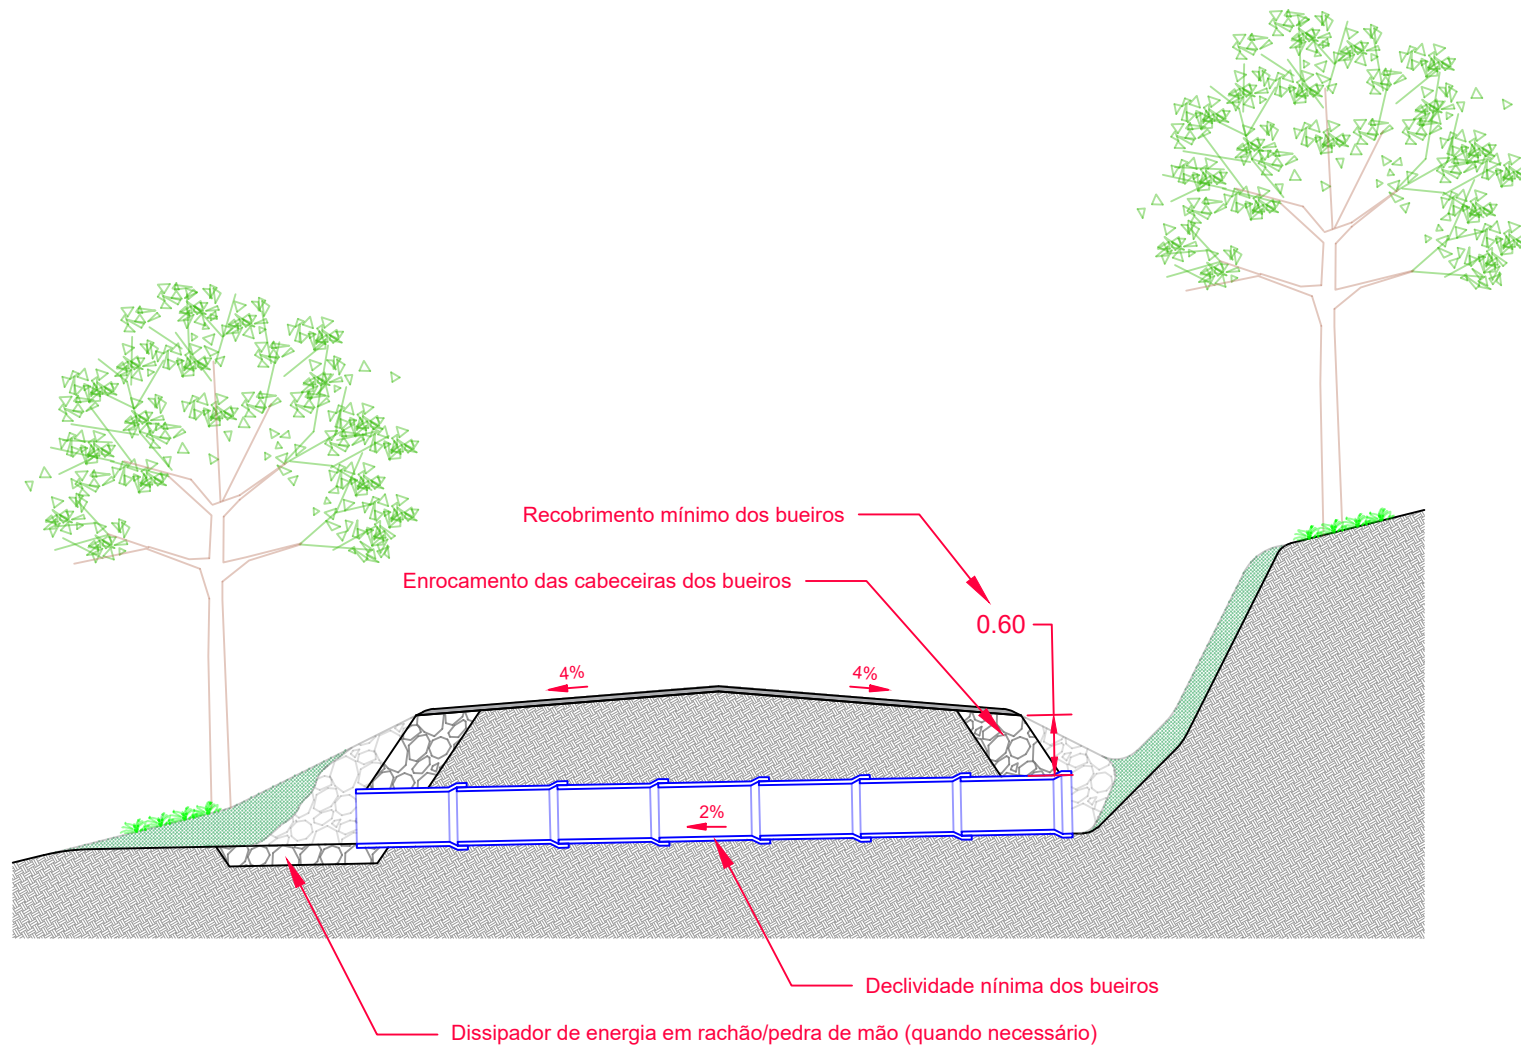

PREFEITURA MUNICIPAL DE
CANELA
Secretaria Municipal de Obras,
Serviços Urbanos e Agricultura

ANEXO IX - DETALHES TÍPICOS DE EXECUÇÃO

Título: Seção transversal em bueiro

Local: Zona Rural

Escala: 1:75

Data: maio/2026

Folha:

02

PROTOCOLO DE ASSINATURA(S)

Tipo de Documento: Assinatura de Terceiro(s) (Documentos Gerais)

Descrição: Estradas

O documento acima foi proposto para assinatura eletrônica ou digital através da plataforma de assinatura **Portal de Assinaturas System**. Para verificar a autenticidade das assinaturas clique neste link

<https://servicosonline.canela.rs.gov.br:8181/sys568/publico/autenticidade-documento.xhtml> e insira o Código CRC: **242F665D**.

Para acessar o link de assinatura, basta apontar a câmera de seu dispositivo móvel para a imagem abaixo:

