



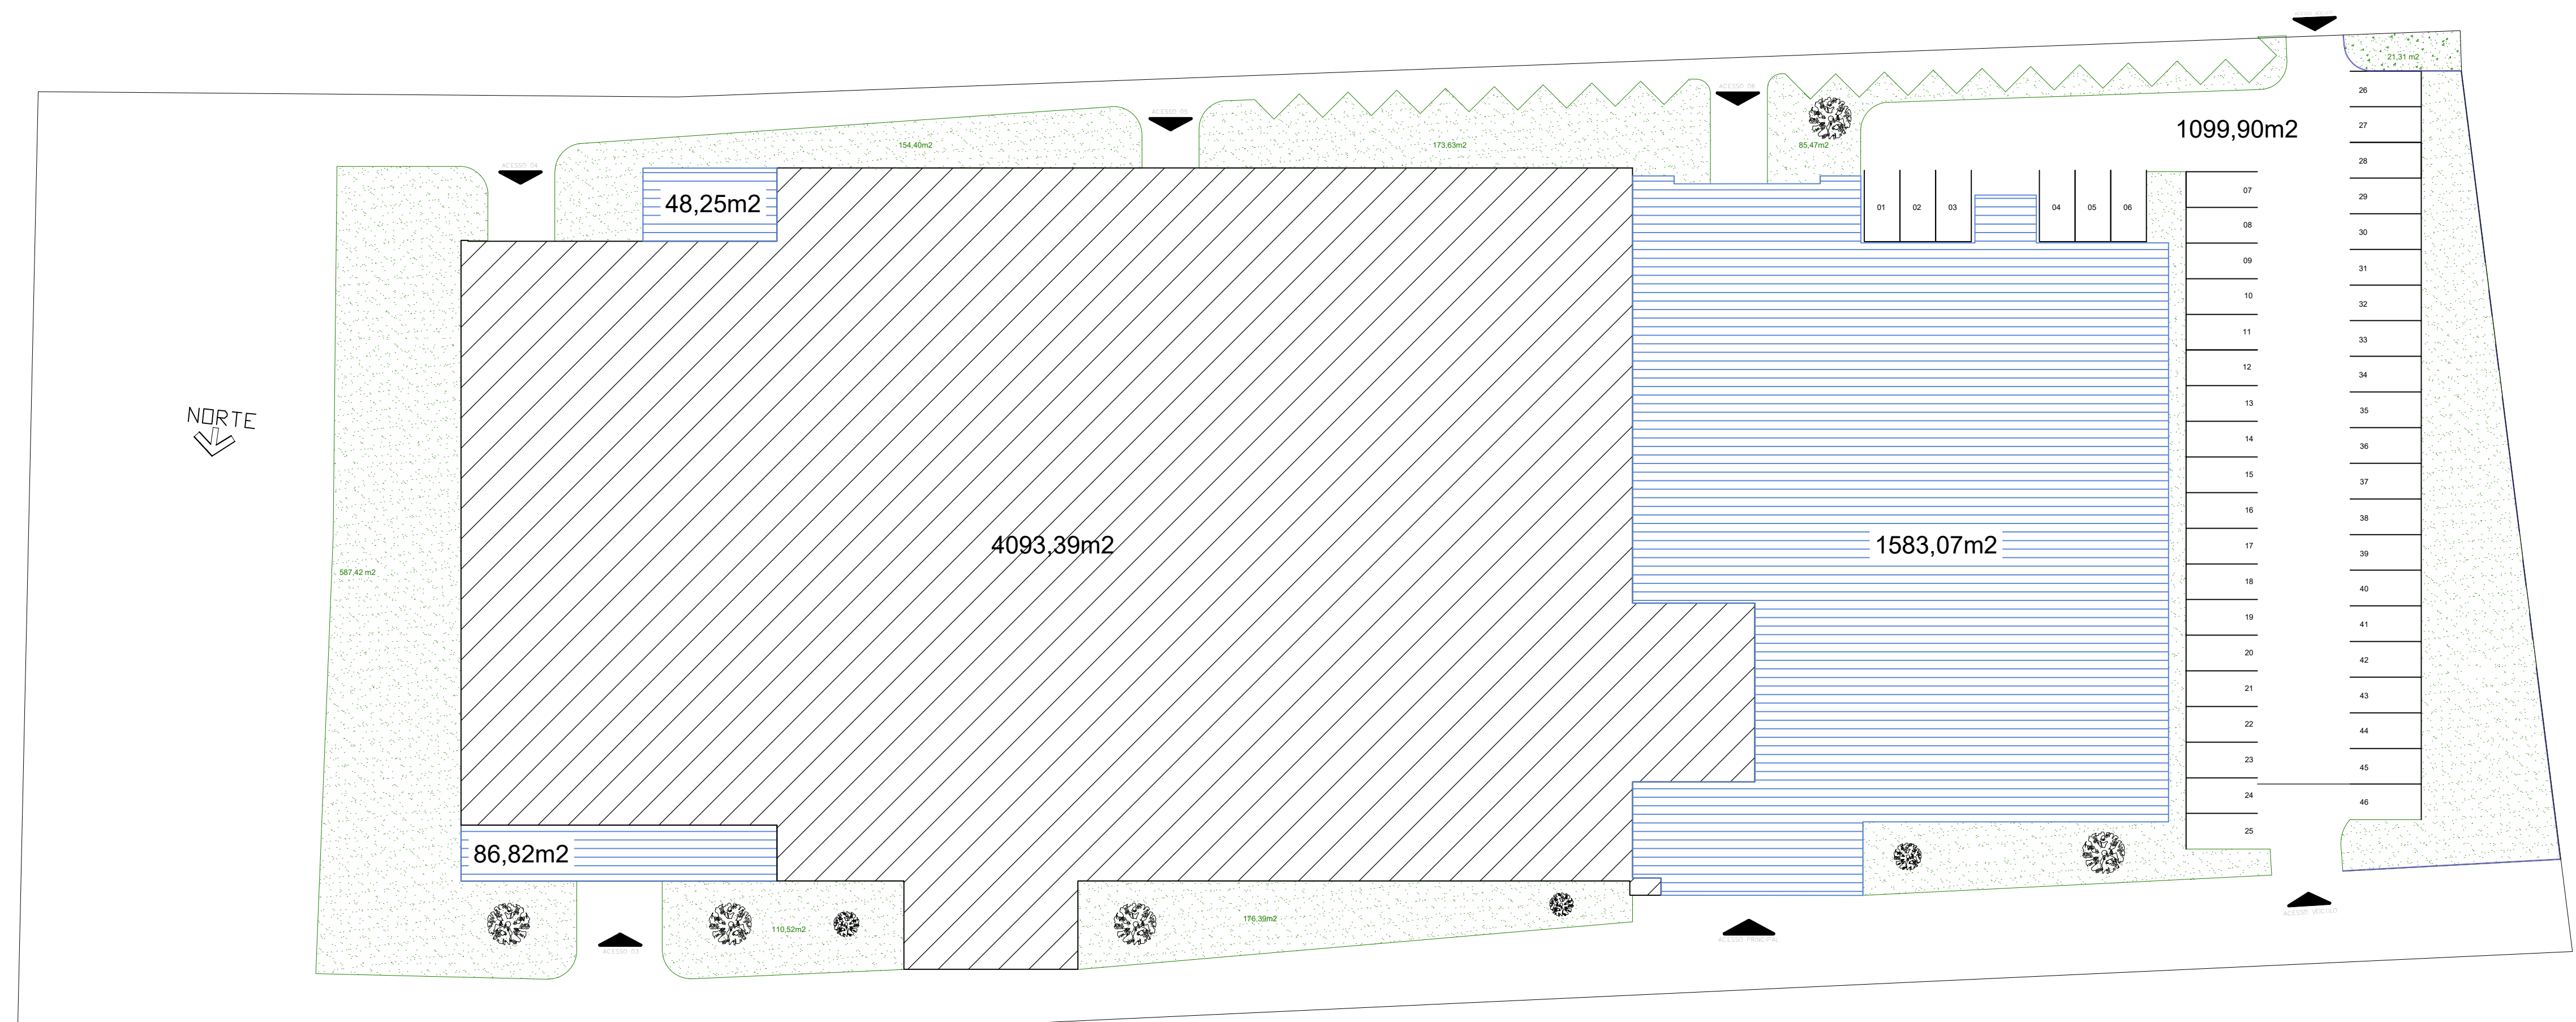

PLANTA DE LOCALIZAÇÃO
ESC. 1:30

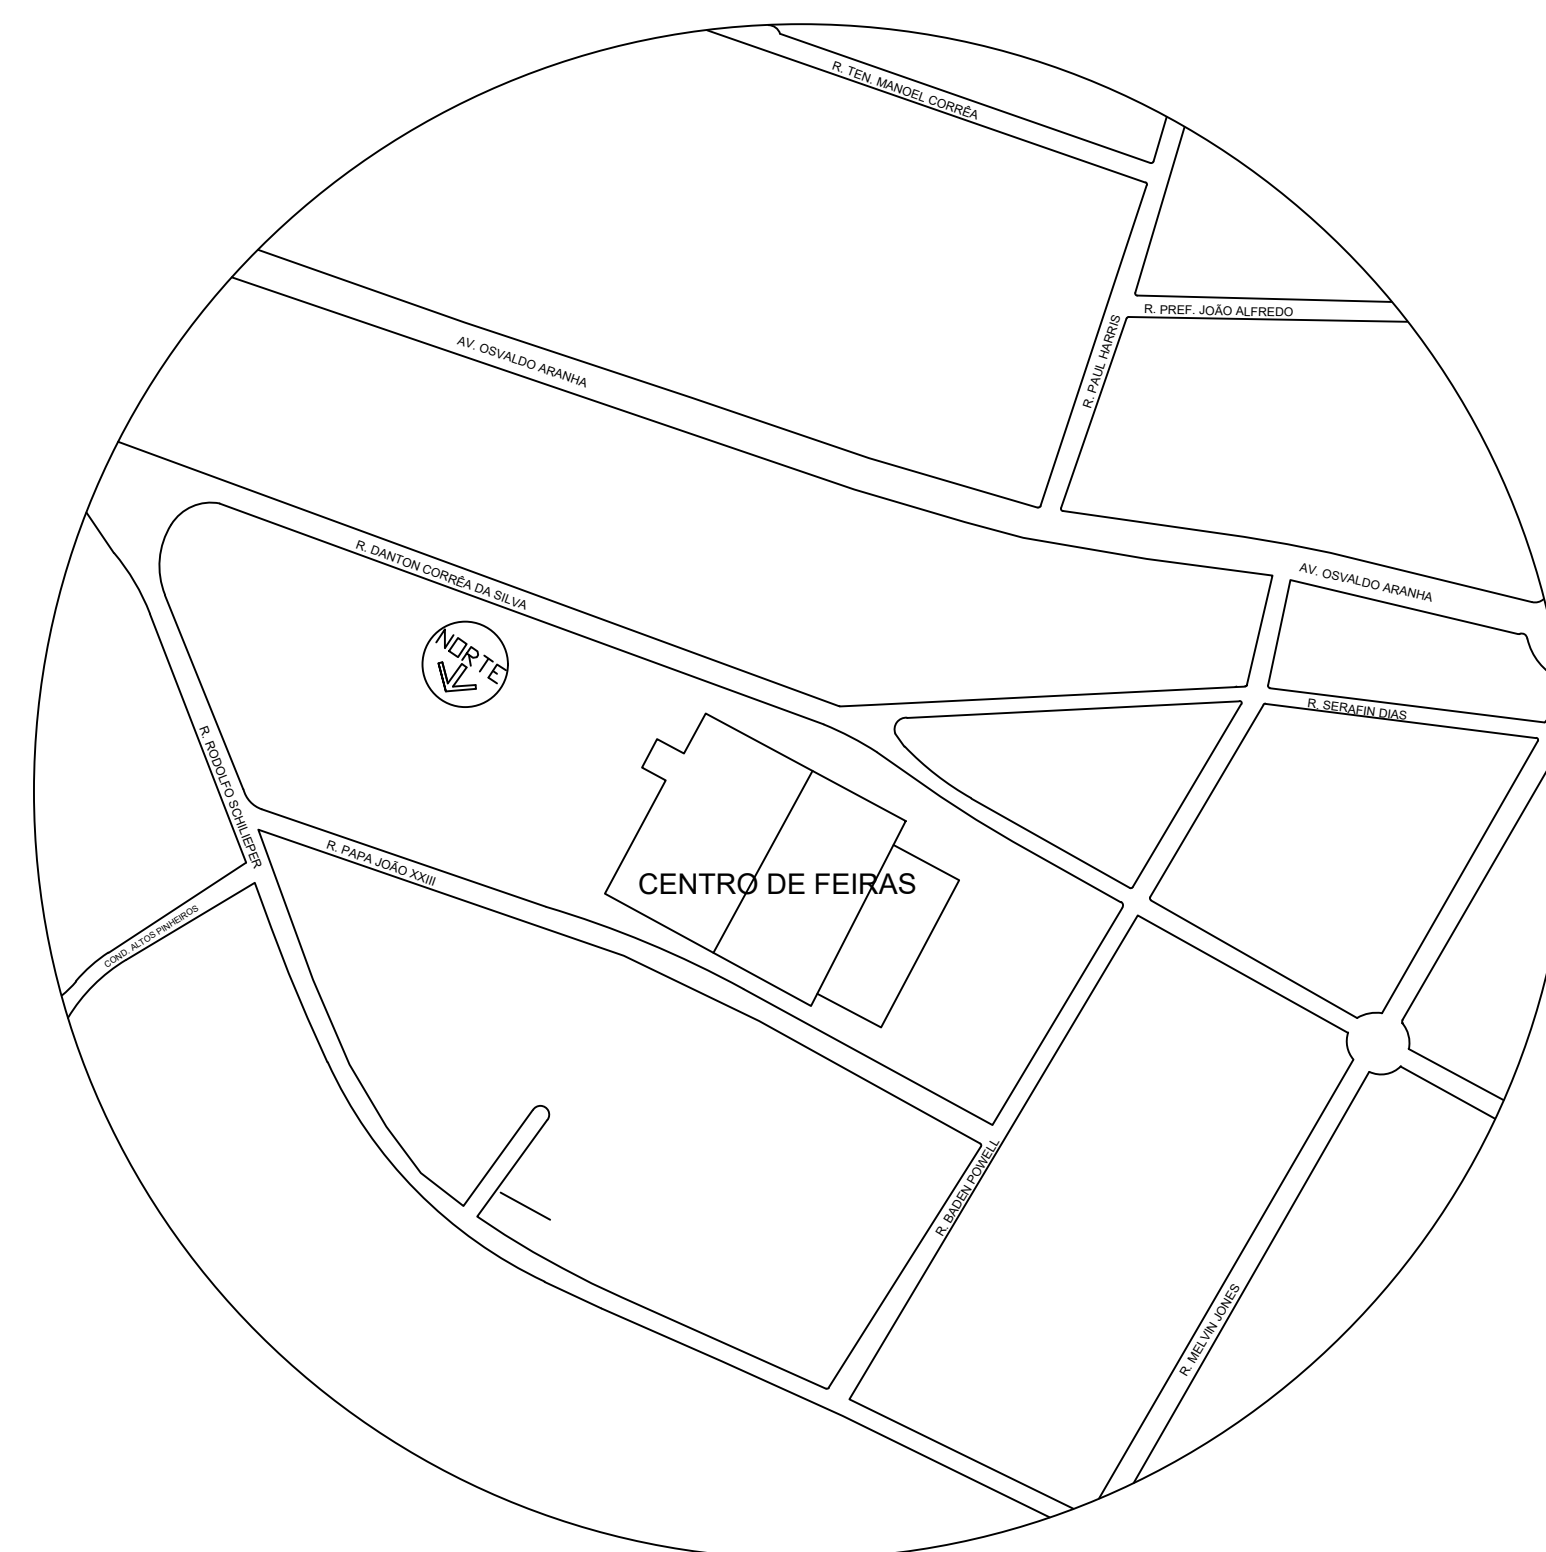

PLANTA DE SITUAÇÃO
ESC. 1:16"

Informações:

-  REFORMA - Construção existente
 AMPLIAÇÃO
 ÁREA VERDE
 CALÇAMENTO



**PREFEITURA
MUNICIPAL
DE CANELA**
Rua Dona Carlinda, n. 455

REVITALIZAÇÃO CENTRO DE FEIRAS - CANELA RS

PLANTA DE SITUAÇÃO E LOCALIZAÇÃO

Proprietário _____
Município de Canela

Projeto	Arq e Urbanista Karen Császár Seabra
---------	--------------------------------------

Data
OUTUBRO/2026

Escala
INDICADA

Area
5 817.75m²

PRANCHA

01

Desenho
KAREN CSÁSZÁR