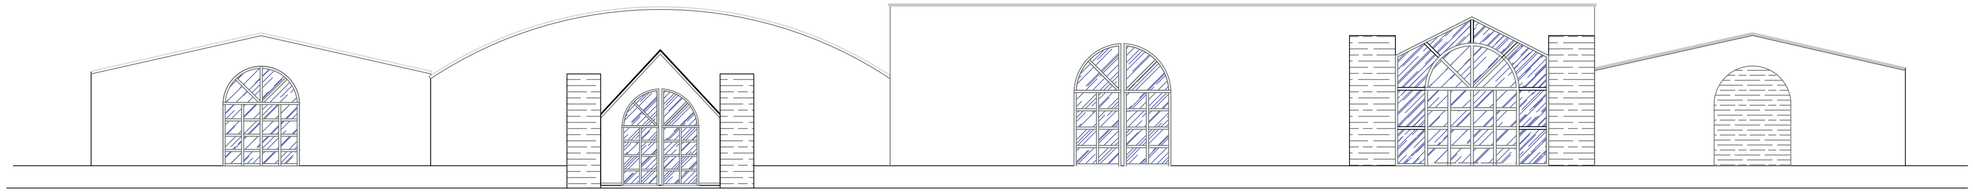

FACHADA FRONTAL
ESC. 1:20

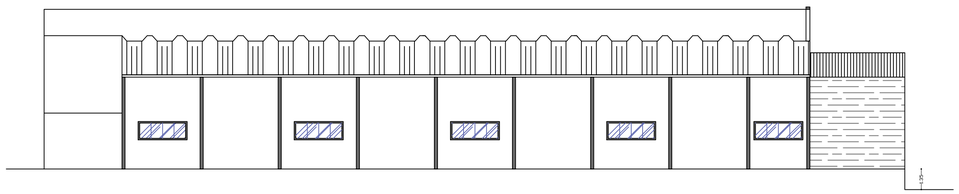

FACHADA LATERAL
ESC. 1:20

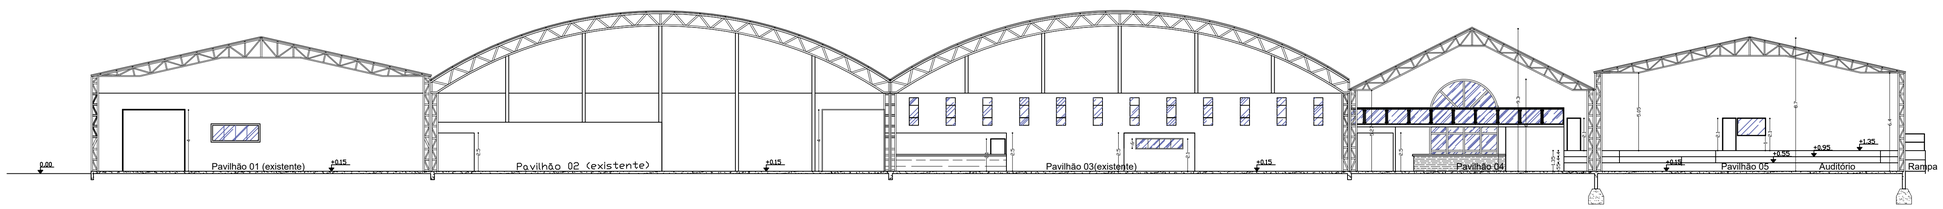


CORTE AA
ESC. 1:20

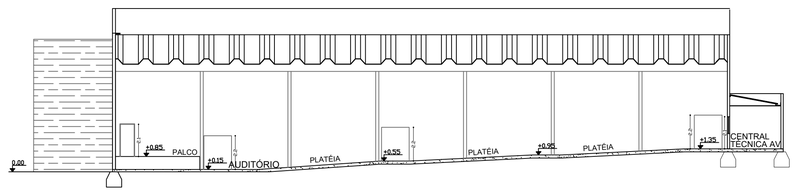


CORTE BB
ESC. 1:20

Informações:

PAREDE DRY WALL

PAREDE AMPLIAÇÃO

gov.br Documento assinado digitalmente
KAREN CHRISTINE MARTYRES CSASZAR SEABRA
Data: 26/10/2026 15:01:54-0300
Verifique em https://validar.iti.gov.br

PREFEITURA MUNICIPAL DE CANELA
Rua Dona Carlinda, n. 455

REVITALIZAÇÃO CENTRO DE FEIRAS - CANELA RS

FACHADA FRONTAL E LATERAL, CORTE AA E BB

Proprietário: Município de Canela

Projeto: Arq e Urbanista Karen Császár Seabra

PRANCHA 03

| Data | Escala | Área | Desenho |
|---|---|---|---|
| OUTUBRO/2026 | 1:20 | 5.817,75m² | KAREN CSÁSZÁR |