



- Legenda
- Tubos de queda existente - se houver algum com algum tipo de danificação, deverá ser trocado
 - Tubos de queda novos a serem instalados
 - Caixa de inspeção
 - Tubo PVC DN 150MM

ligação do pluvial com a drenagem urbana

remover a calçada existente, fazer a abertura de vala, lastro com material granular, tubo de pvc DN 150MM, reaterro e nova calçada.

remover a calçada existente, fazer a abertura de vala, lastro com material granular, tubo de pvc DN 150MM, reaterro e nova calçada.

remover a calçada existente, fazer a abertura de vala, lastro com material granular, tubo de pvc DN 150MM, reaterro e nova calçada.

remover a calçada existente, fazer a abertura de vala, lastro com material granular, tubo de pvc DN 150MM, reaterro e nova calçada.



- Legenda Telhados
- Telhado a ser substituído pelo mesmo material
Área: 71,81m²
 - Telhado a ser substituído por telha termoacústica

Restante dos telhados: revisar pregos e funilaria.

- Legenda Calhas
- Calha a ser substituída pelo mesmo material

nesta área será colocado uma nova treliça e cobertura com telha metálica termoacústica com uma água - ver desenho telhado 01.


nesta área será colocado uma nova treliça e cobertura com telha metálica termoacústica com uma água - ver desenho telhado 01.

nesta área, fazer um recorte na alvenaria para ter acesso a cobertura, fechamento com porta metálica 0,60m x 1,00m (larg. x altura) venezianada, confirmar localização com a fiscalização.




- Legenda
- Cobertura com telha termoacústica 1 água
 - Cobertura com telha termoacústica 2 águas
 - Calha em chapa de aço galvanizado
 - Telhado metálico trapezoidal (tamanho semelhante ao telhado existente) - confirmar modelo

nesta área, fazer um recorte na alvenaria para ter acesso a cobertura, fechamento com porta metálica 0,60m x 1,00m (larg. x altura) venezianada, confirmar localização com a fiscalização.

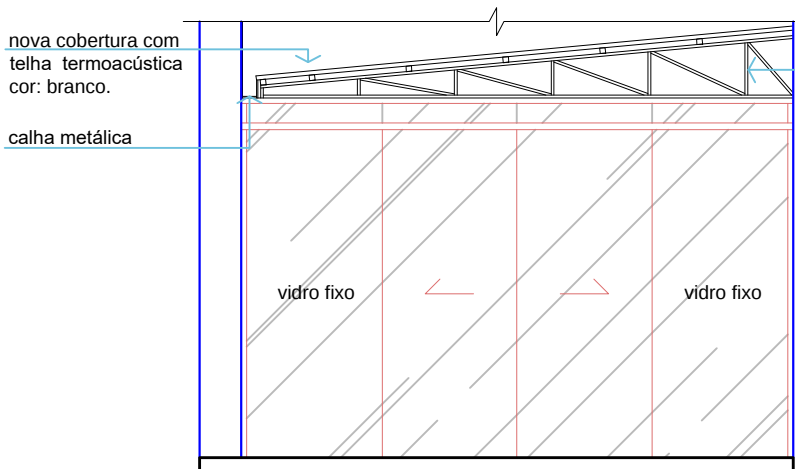

VISTA 01
Escala: 1/50

nesta área, fazer um recorte na alvenaria para ter acesso a cobertura, fechamento com porta metálica 0,60m x 1,00m (larg. x altura) venezianada, confirmar localização com a fiscalização.

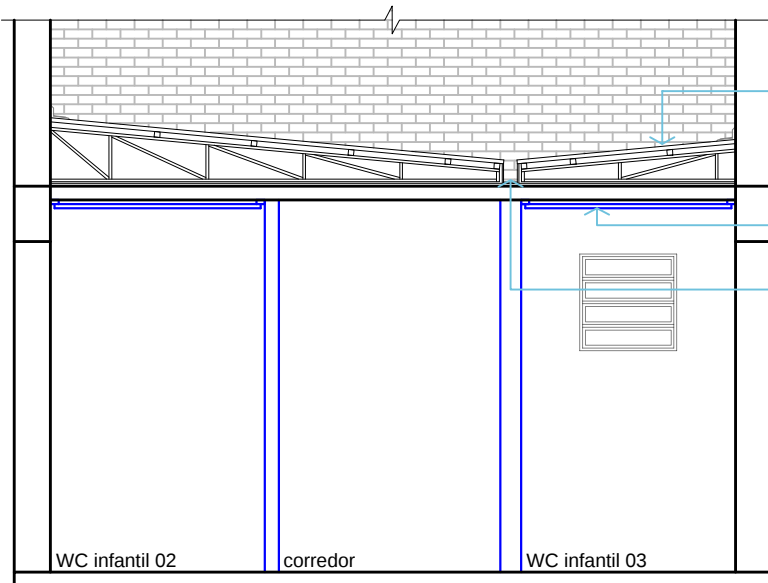

VISTA 02
Escala: 1/50



MUNICÍPIO DE CARLOS BARBOSA
SECRETARIA MUNICIPAL DE PROJETOS PÚBLICOS

PROJETO	REFORMAS EMEI AURORA			TAMANHO
ENDEREÇO	RUA SALVADOR DO SUL, 450, BAIRRO AURORA			A2
ELEMENTO	PLUVIAL COBERTURAS			PRANCHA
DESENHO	MAIARA	ÁREA	159,50m²	05
RESPONSÁVEL TÉCNICO	ARQUITETA LUTIELI SAMPAIO DOS SANTOS CAU/RS A172447-9			08
ESCALA	INDICADA	DATA	FEV. / 2024	