




LAYOUT
ESCALA 1:100

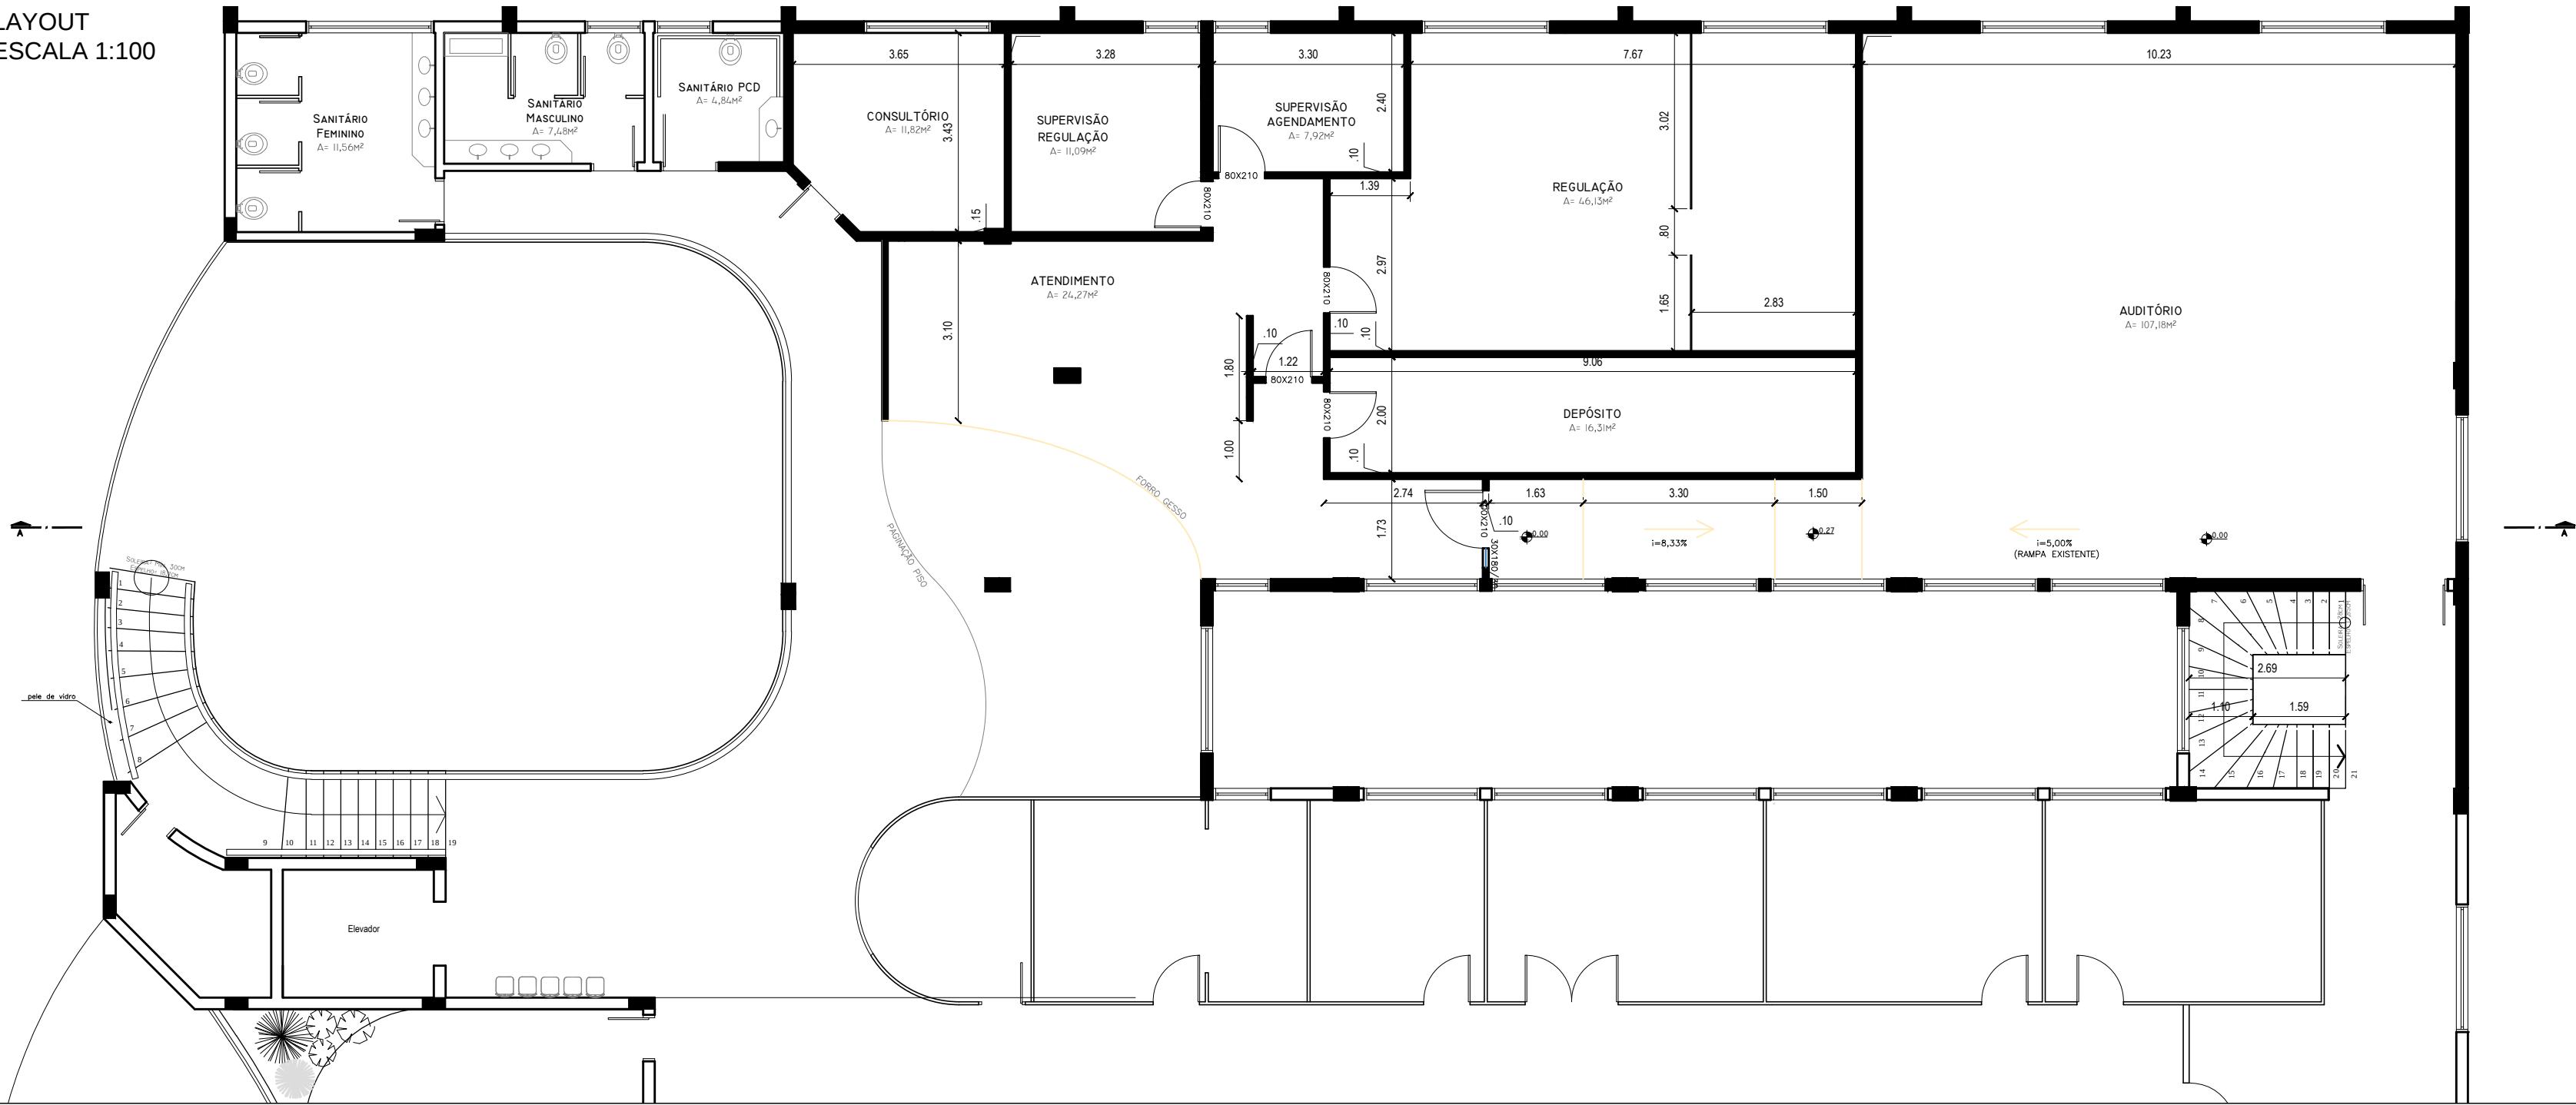


A CONSTRUIR/ DEMOLIR
ESCALA 1:100

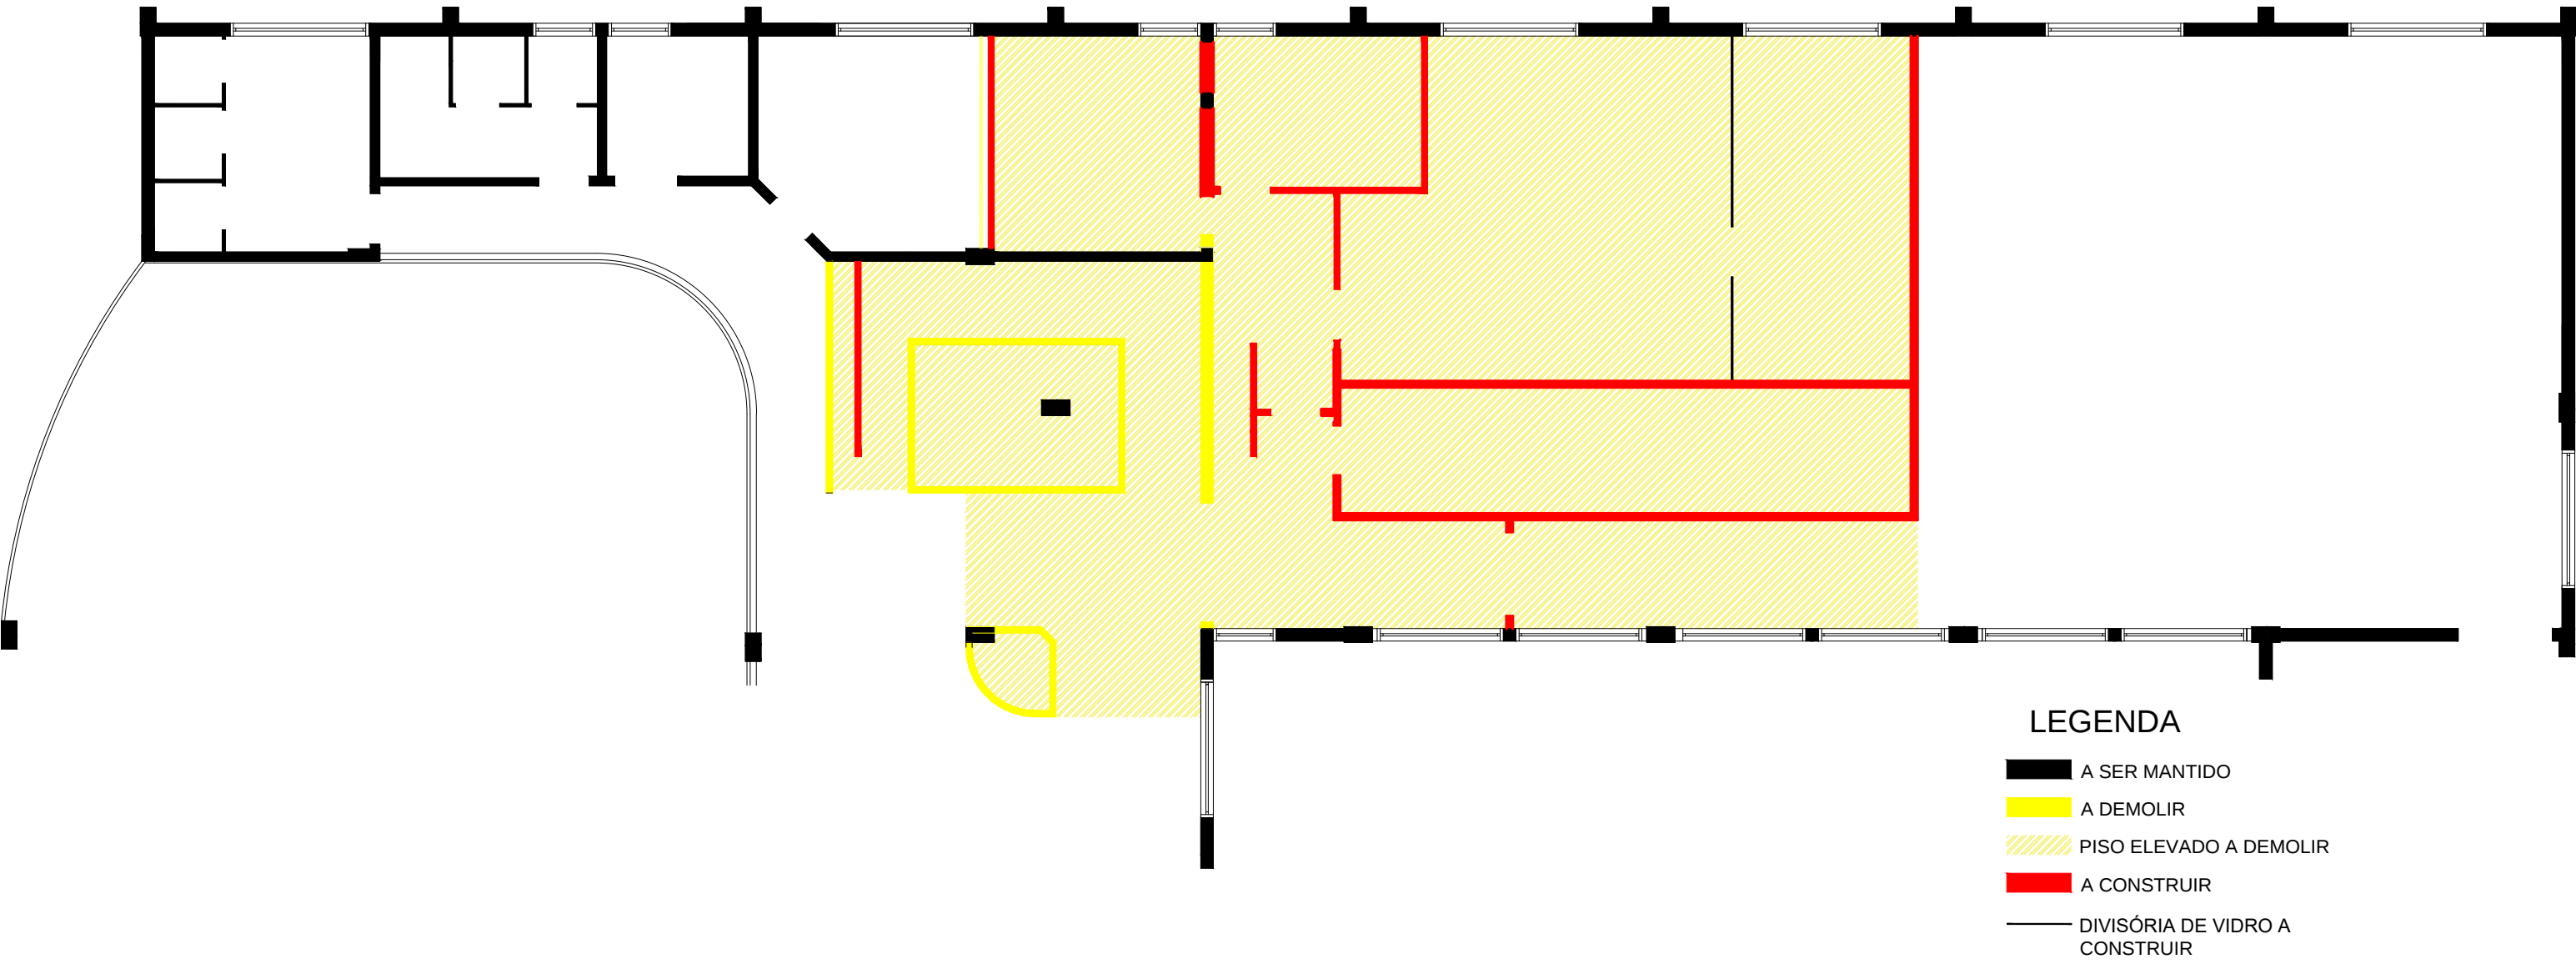


REVESTIMENTOS
ESCALA 1:100

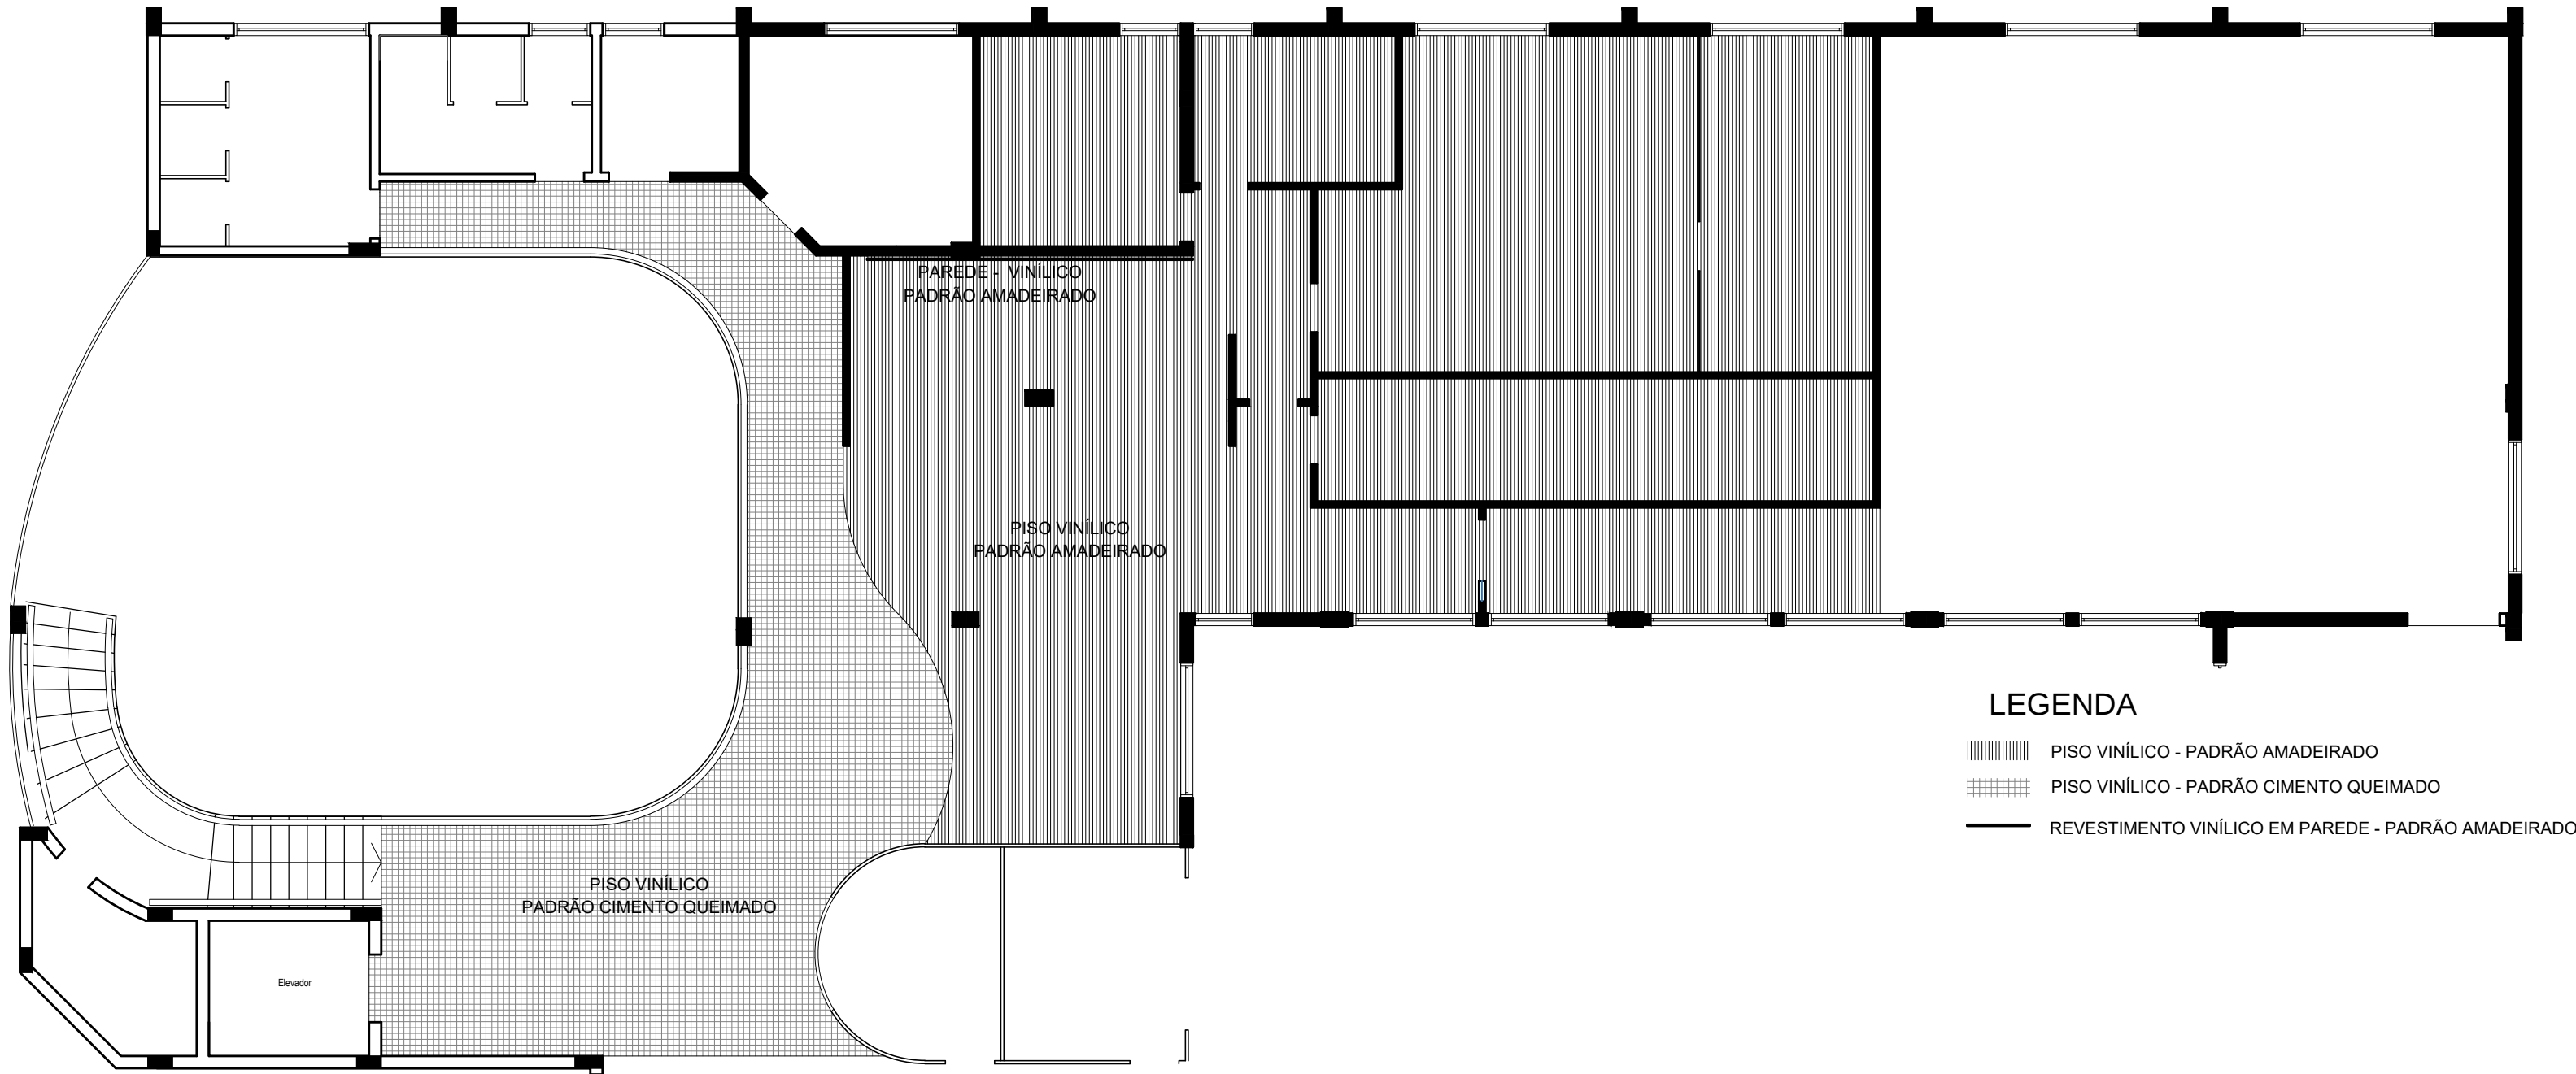


SITUAÇÃO/LOCALIZAÇÃO
ESCALA 1:1000

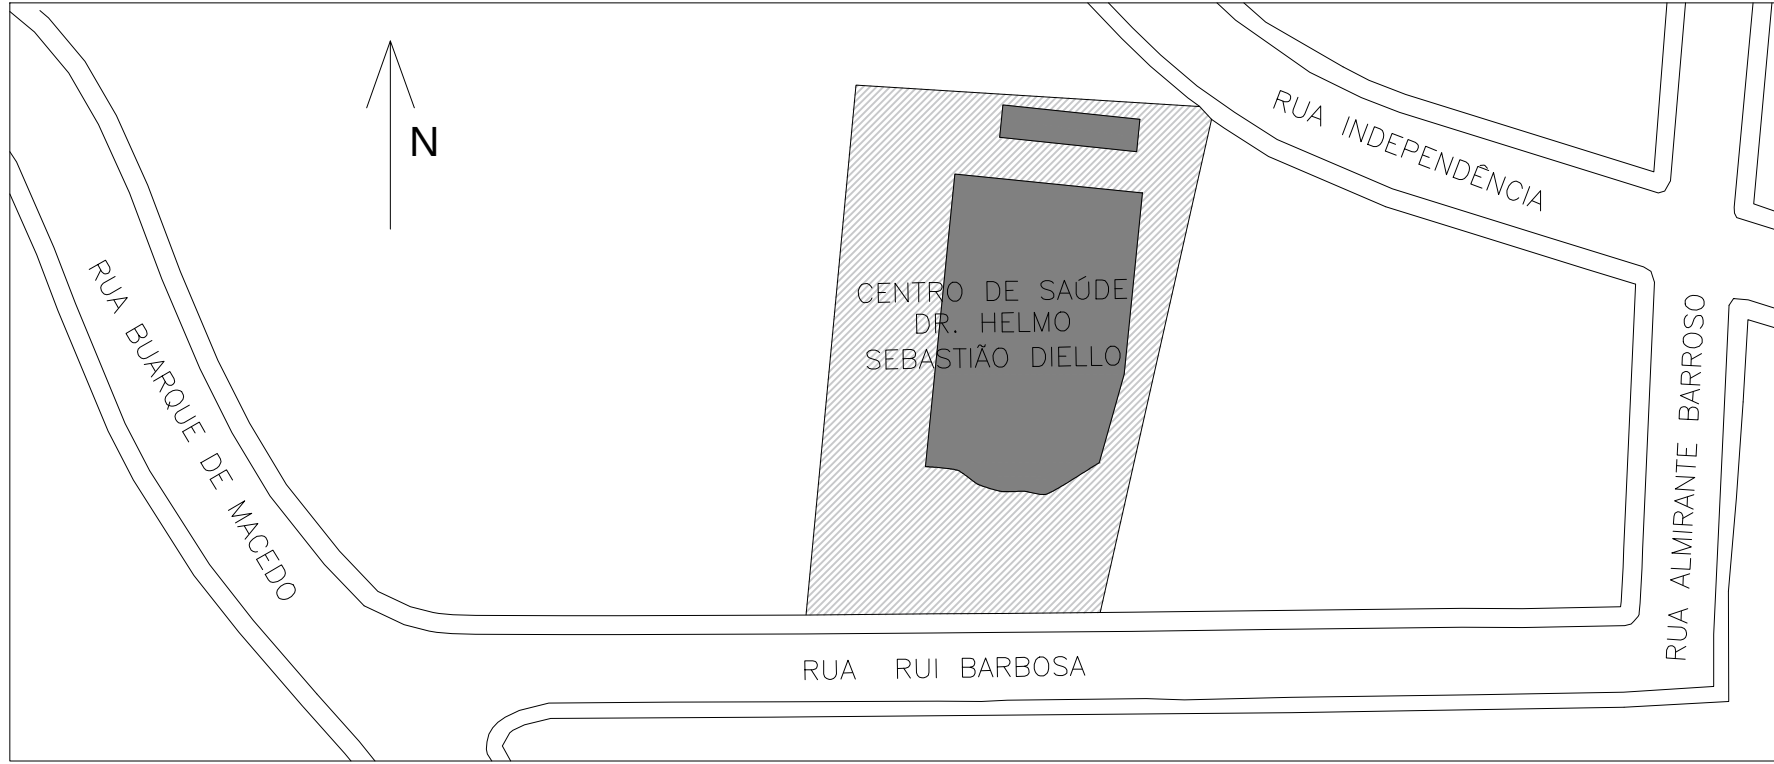

ÁREA DE INTERVENÇÃO
ESCALA 1:200

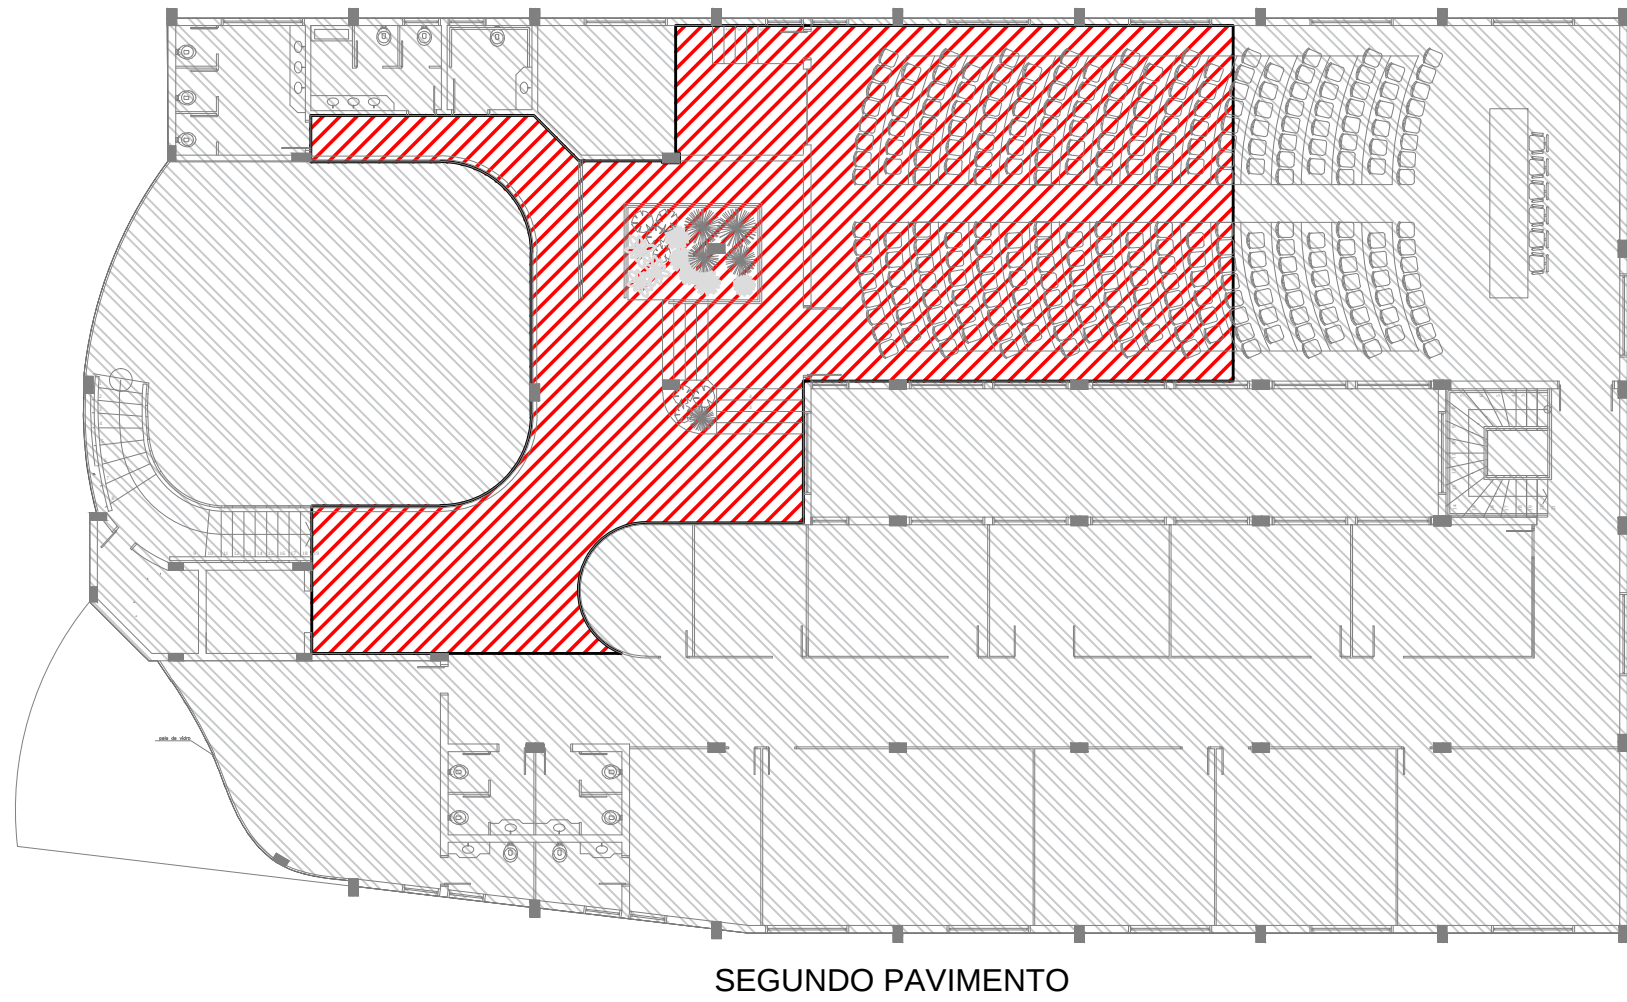

CORTE AA
ESCALA 1:100

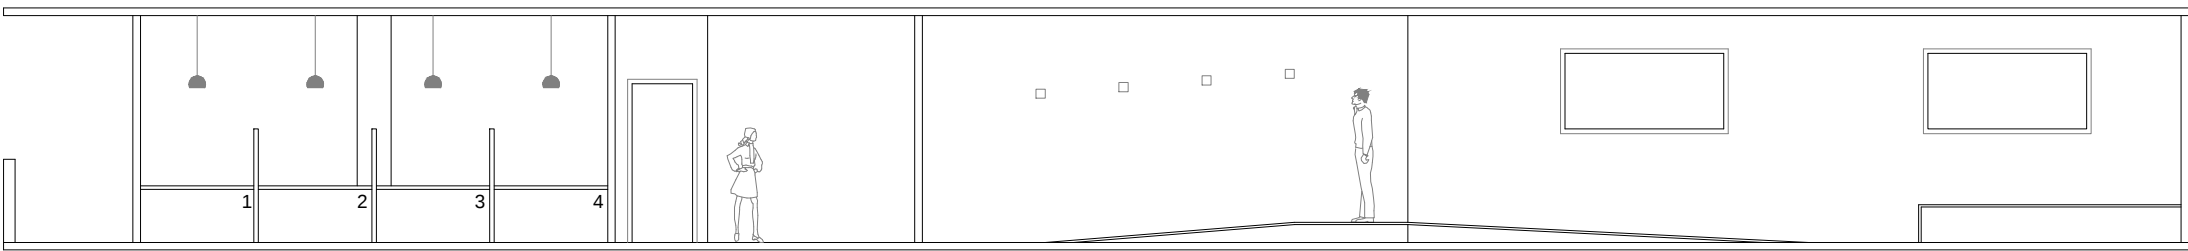

MUNICÍPIO DE CARLOS BARBOSA
SECRETARIA MUNICIPAL DE PROJETOS PÚBLICOS

PROJETO	REFORMA DO CENTRO DE SAÚDE - SEGUNDO PAVIMENTO			TAMANHO
ENDEREÇO	RUA RUI BARBOSA, 90 - CENTRO			A1
ELEMENTO	PROJETO ARQUITETÔNICO			PRANCHA
DESENHO	ÁREA	ESCALA	DATA	01
GIOVANI	-	INDICADA	AGOSTO/2023	01
RESPONSÁVEL TÉCNICO				
ENGº CIVIL GIOVANI DA ROLT - CREA RS 139.854				