




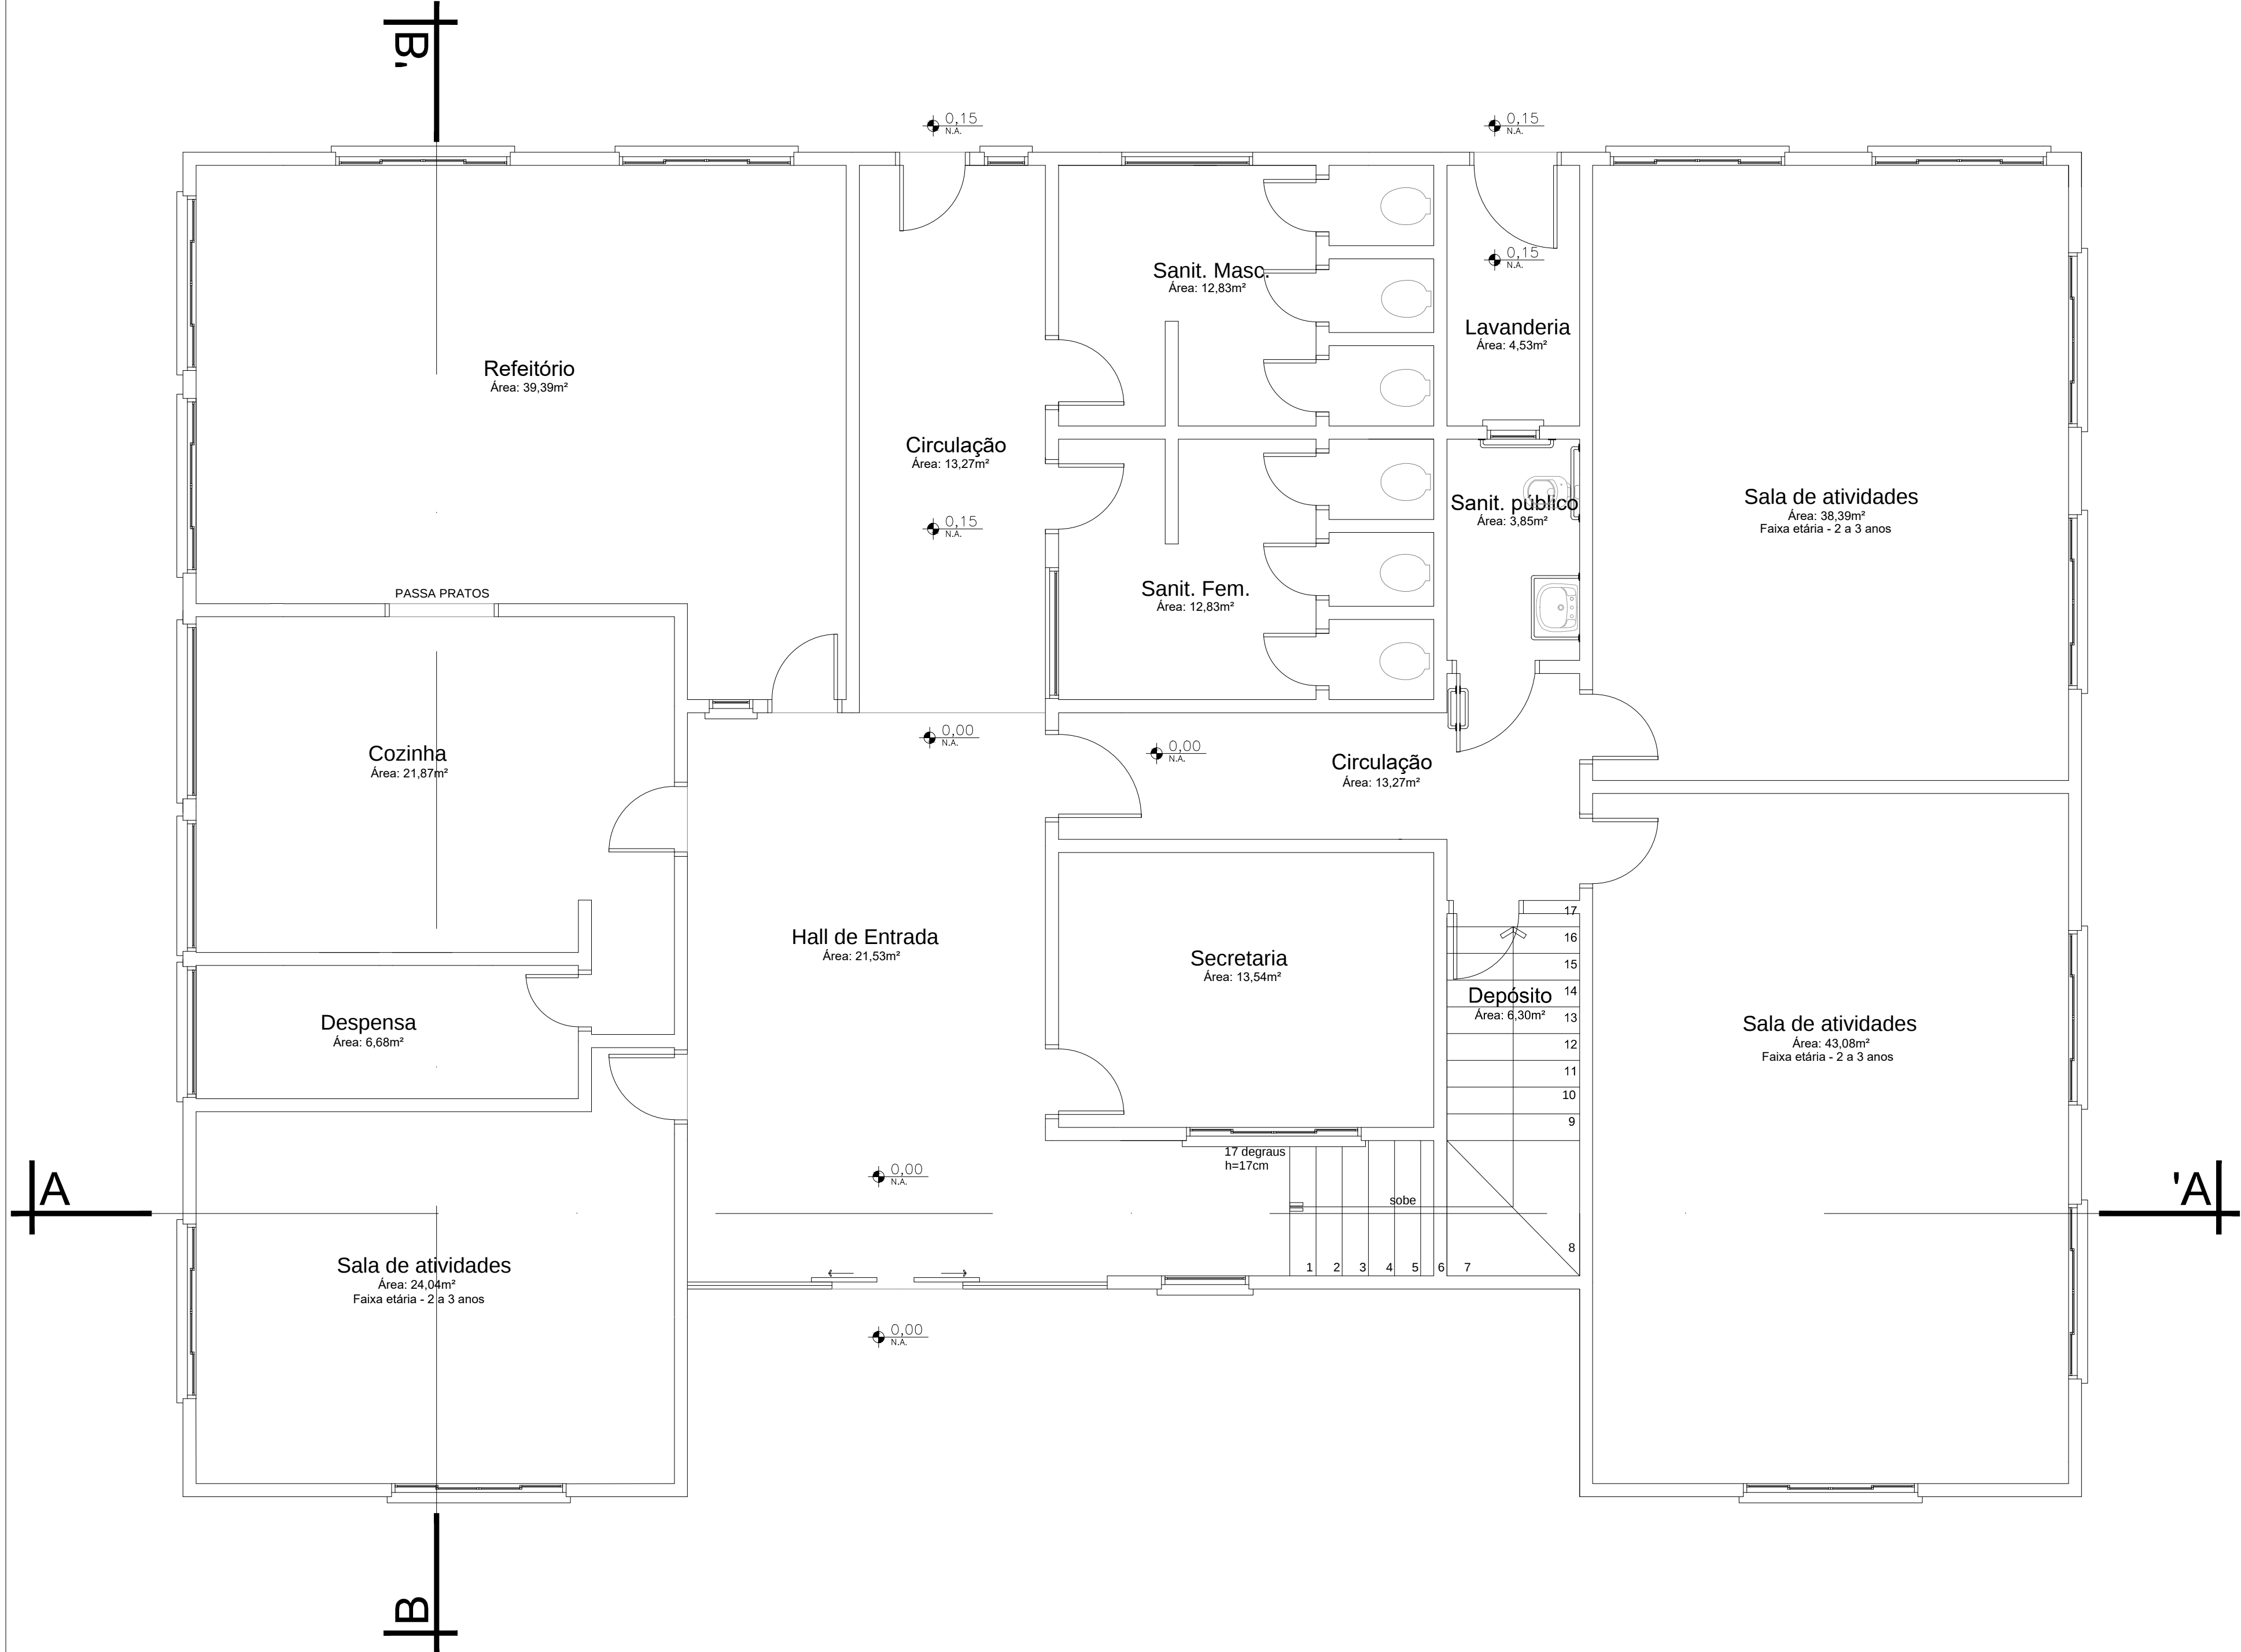


PLANTA BAIXA TÉRREO (TELHADO 01)
ESC. 1/50

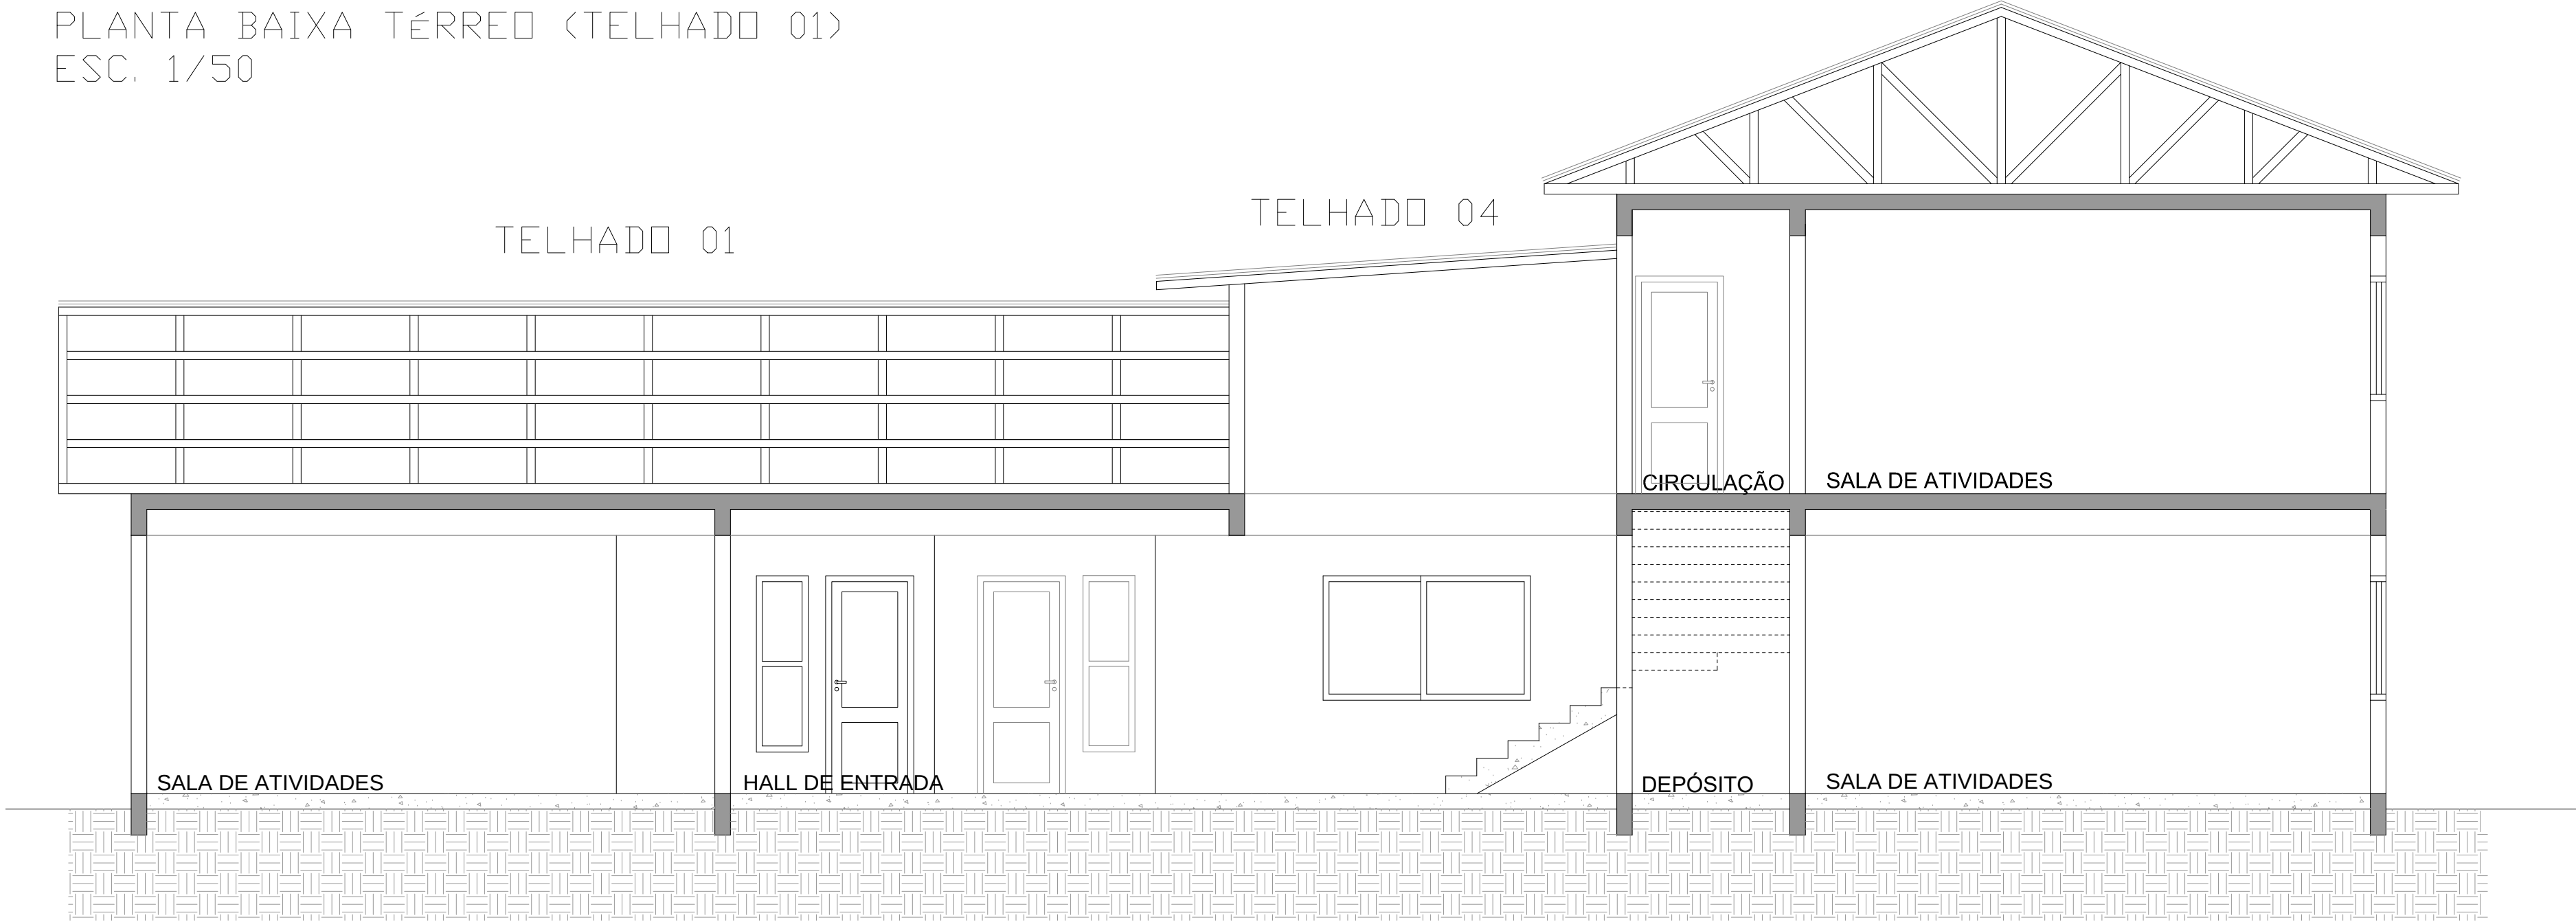


CORTE AA'
ESC. 1/50

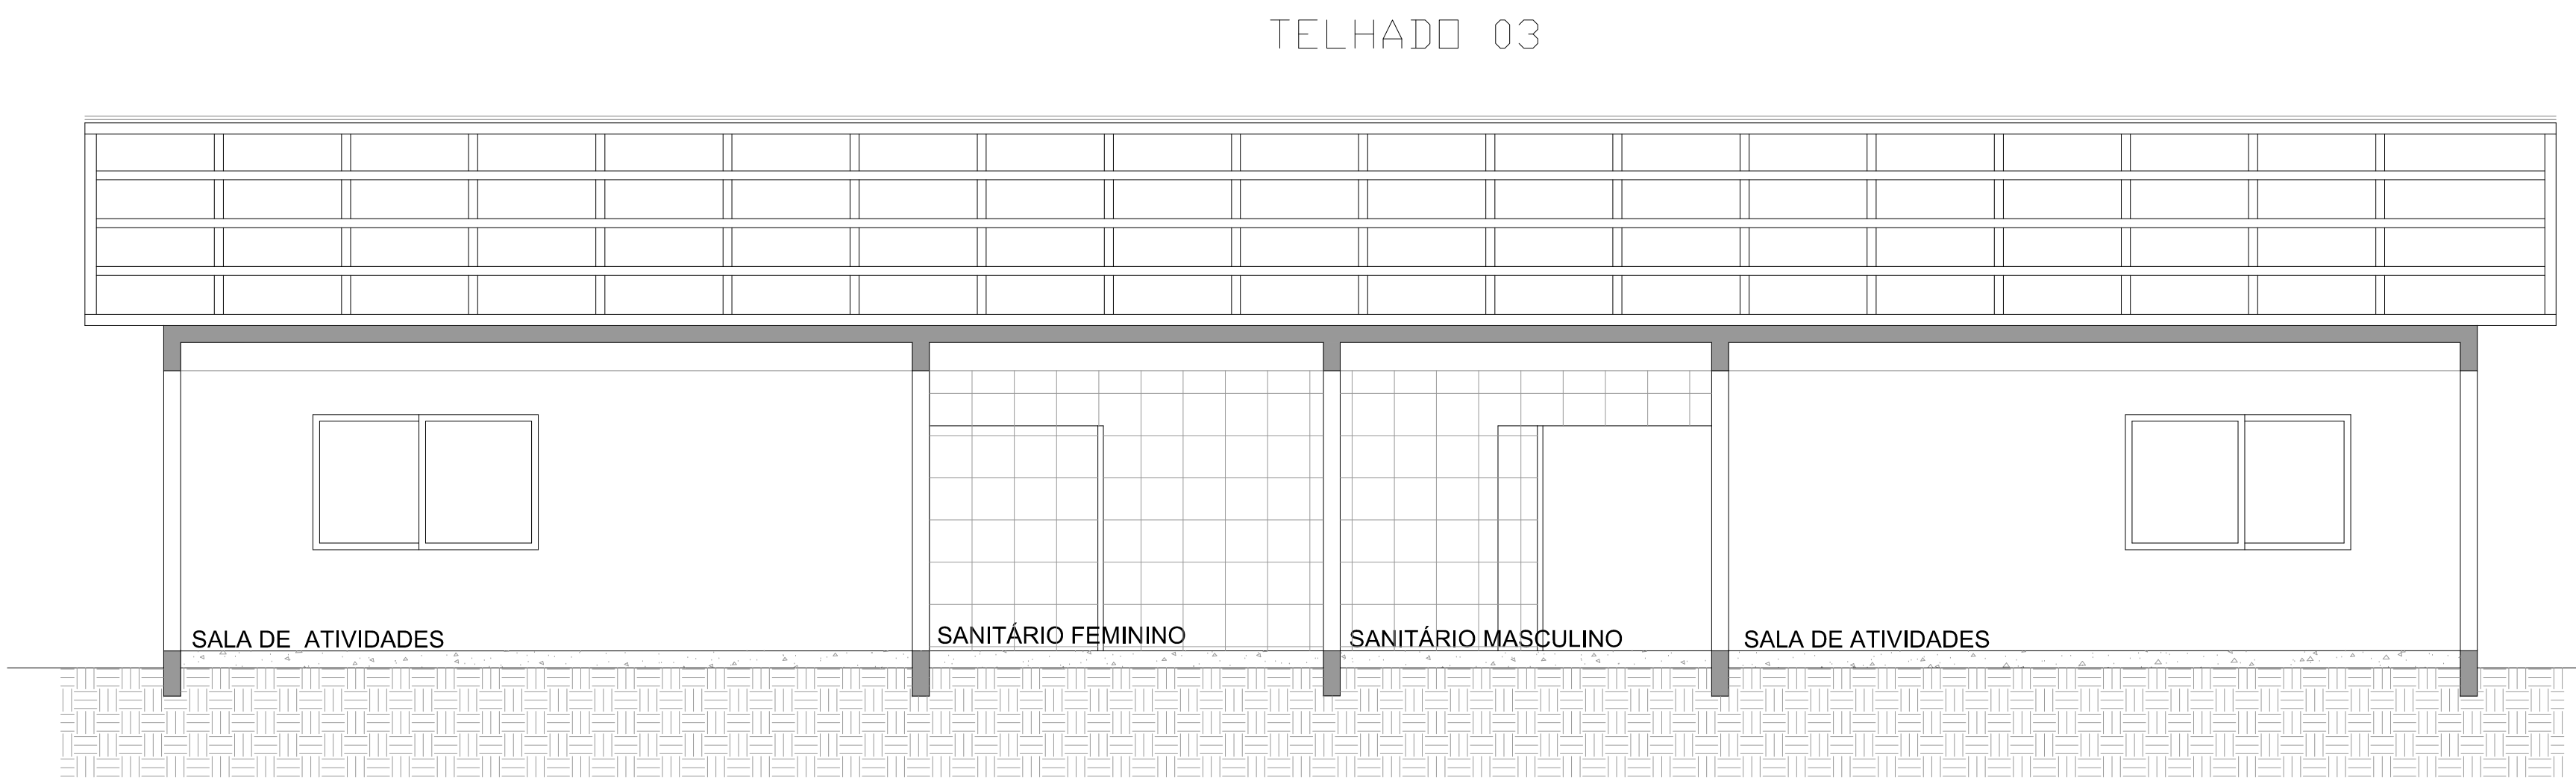


CORTE CC'
ESC. 1/50

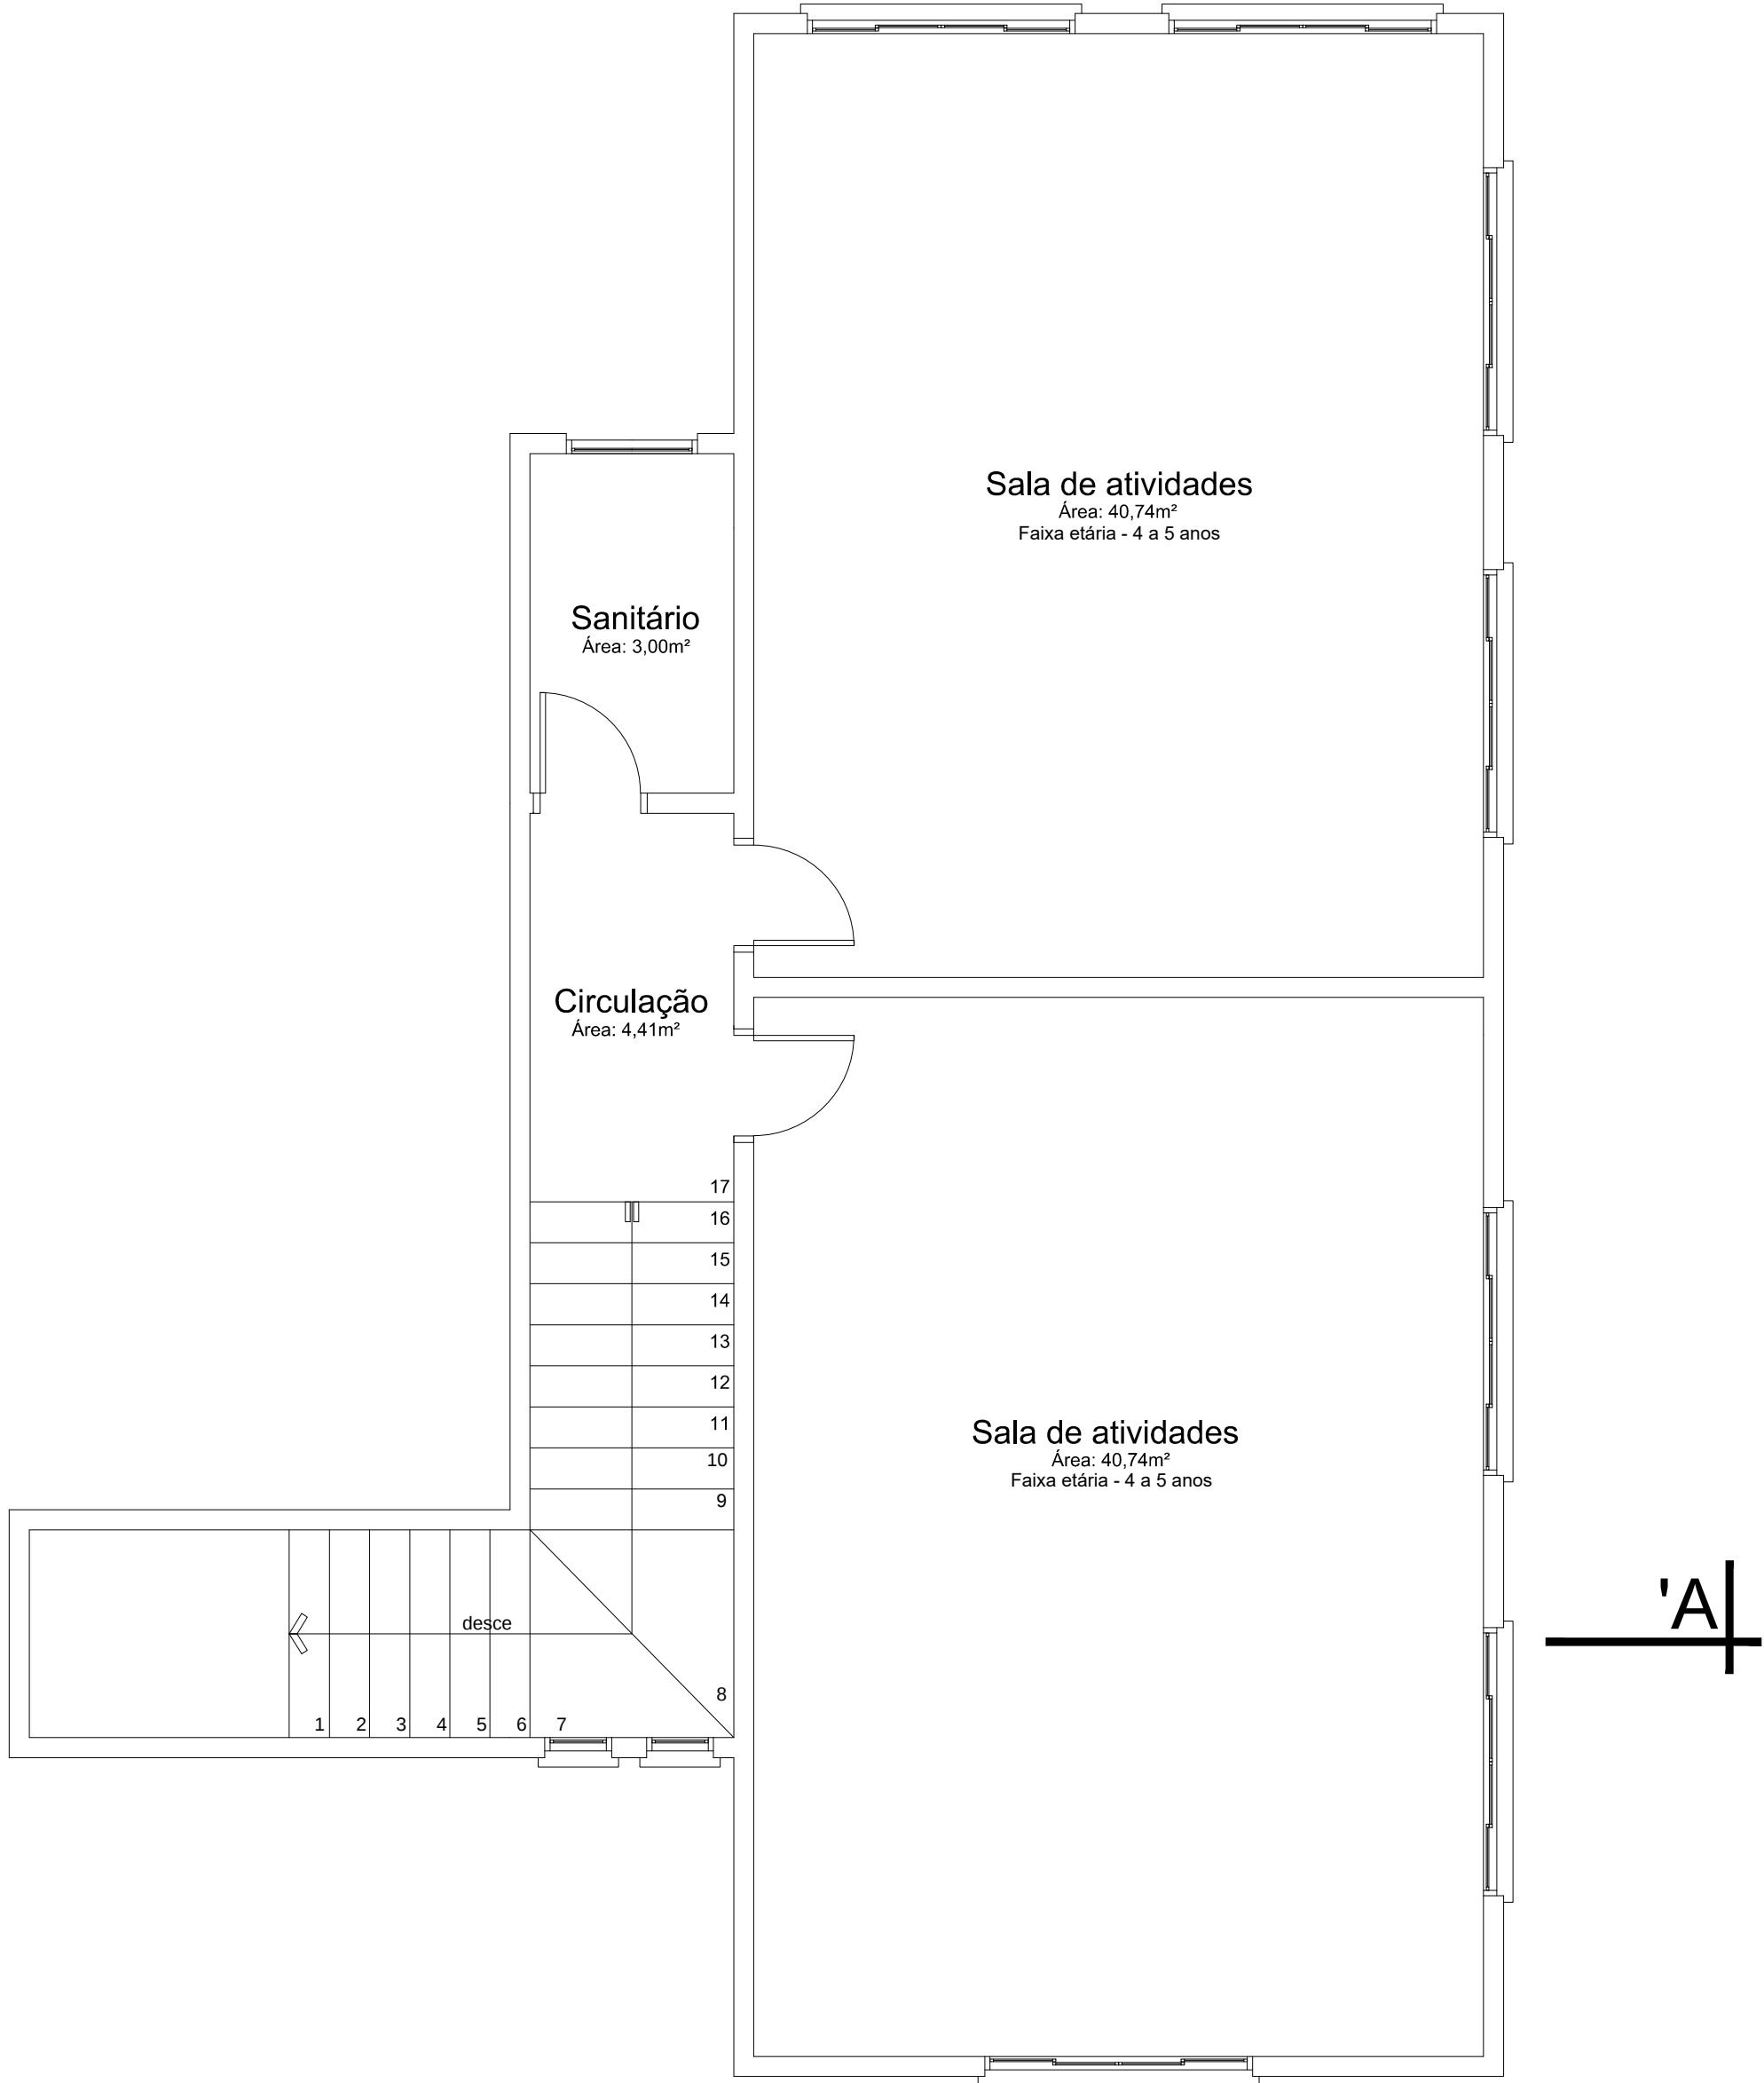

PLANTA BAIXA 2º PAVIMENTO (TELHADO 02)
ESC. 1/50

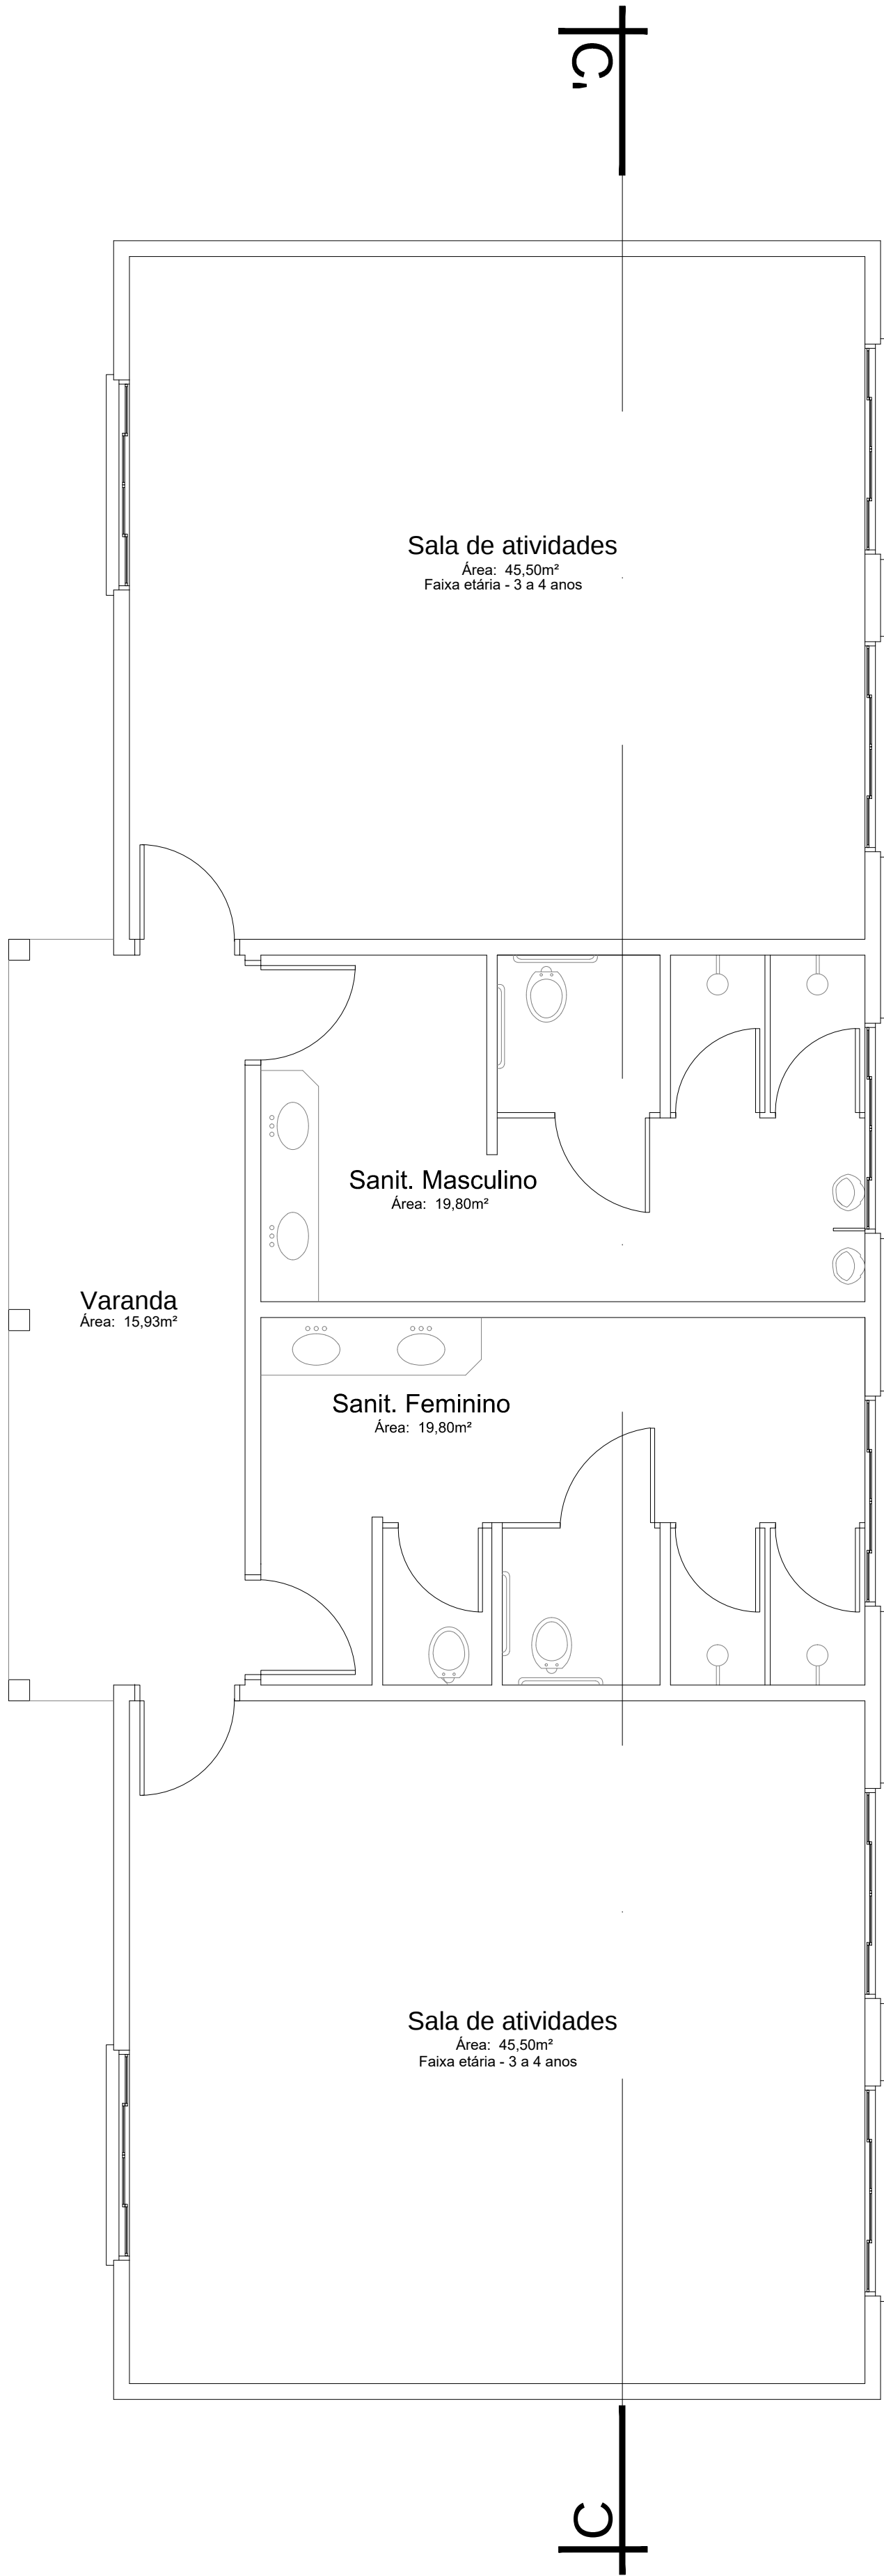

PLANTA BAIXA SALAS DO FUNDO (TELHADO 03)
ESC. 1/50

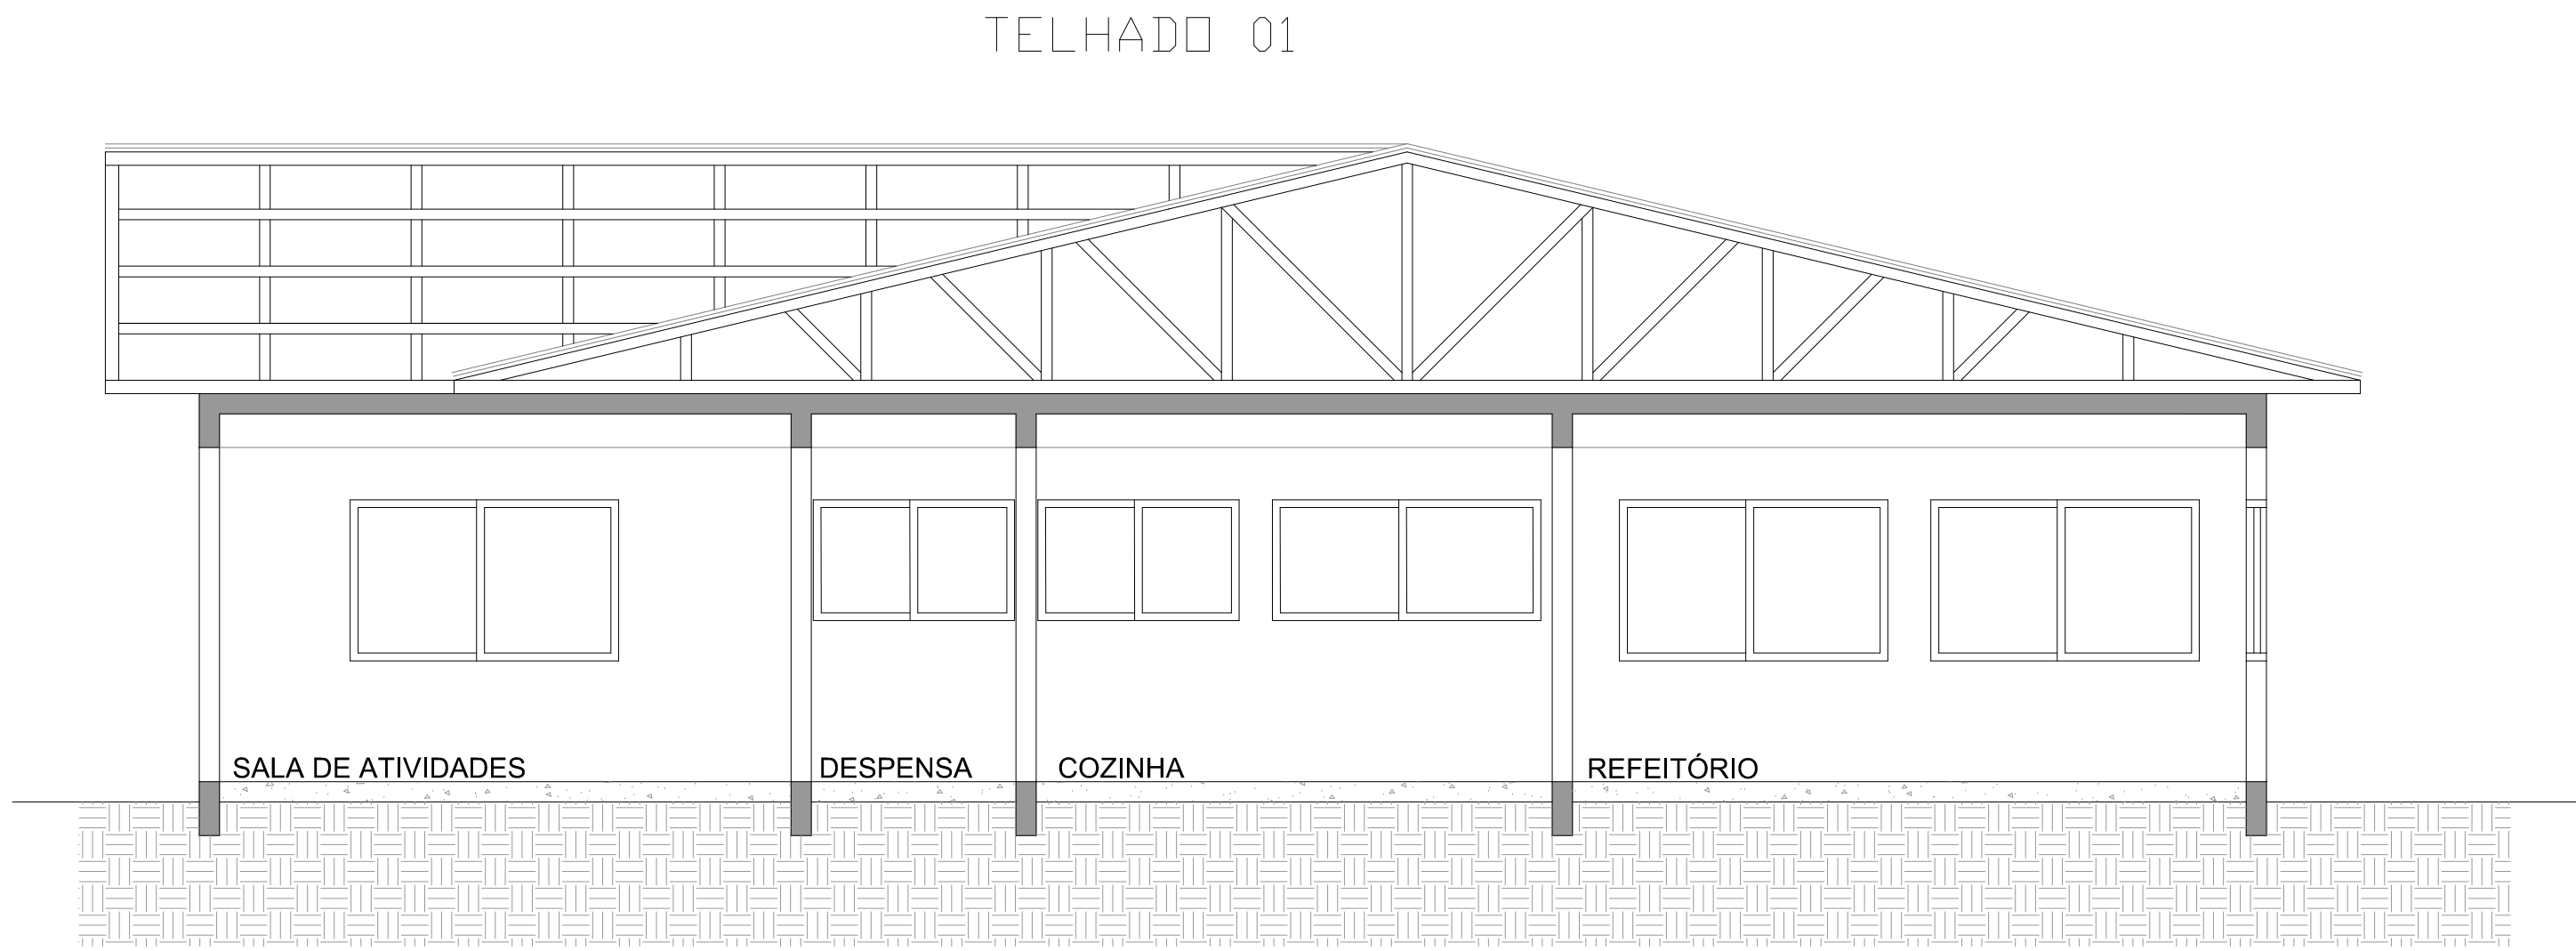

CORTE BB'
ESC. 1/50

 MUNICÍPIO DE CARLOS BARBOSA SECRETARIA MUNICIPAL DE PROJETOS PÚBLICOS E MEIO AMBIENTE				
PROJETO	REFORMA TELHADO DA EMEI CRIANÇA FELIZ			TAMANHO
ENDEREÇO	RUA IRMÃ TEREZA, 132, TRIÂNGULO - CARLOS BARBOSA/RS			A1
ELEMENTO	PLANTA BAIXAS E CORTES			PRANCHA
DESENHO	ÁREA	ESCALA	DATA	02
AUGUSTO	632,31 m²	INDICADA	JULHO / 2024	05
RESPONSÁVEL TÉCNICO				
AUGUSTO DENICOL PERERA ENGENHEIRO CIVIL CREA/RS 247.792			LUCIANO PRADELLA SECRETÁRIO DE PROJETOS PÚBLICOS	