




TESOURAS TELHADO 02

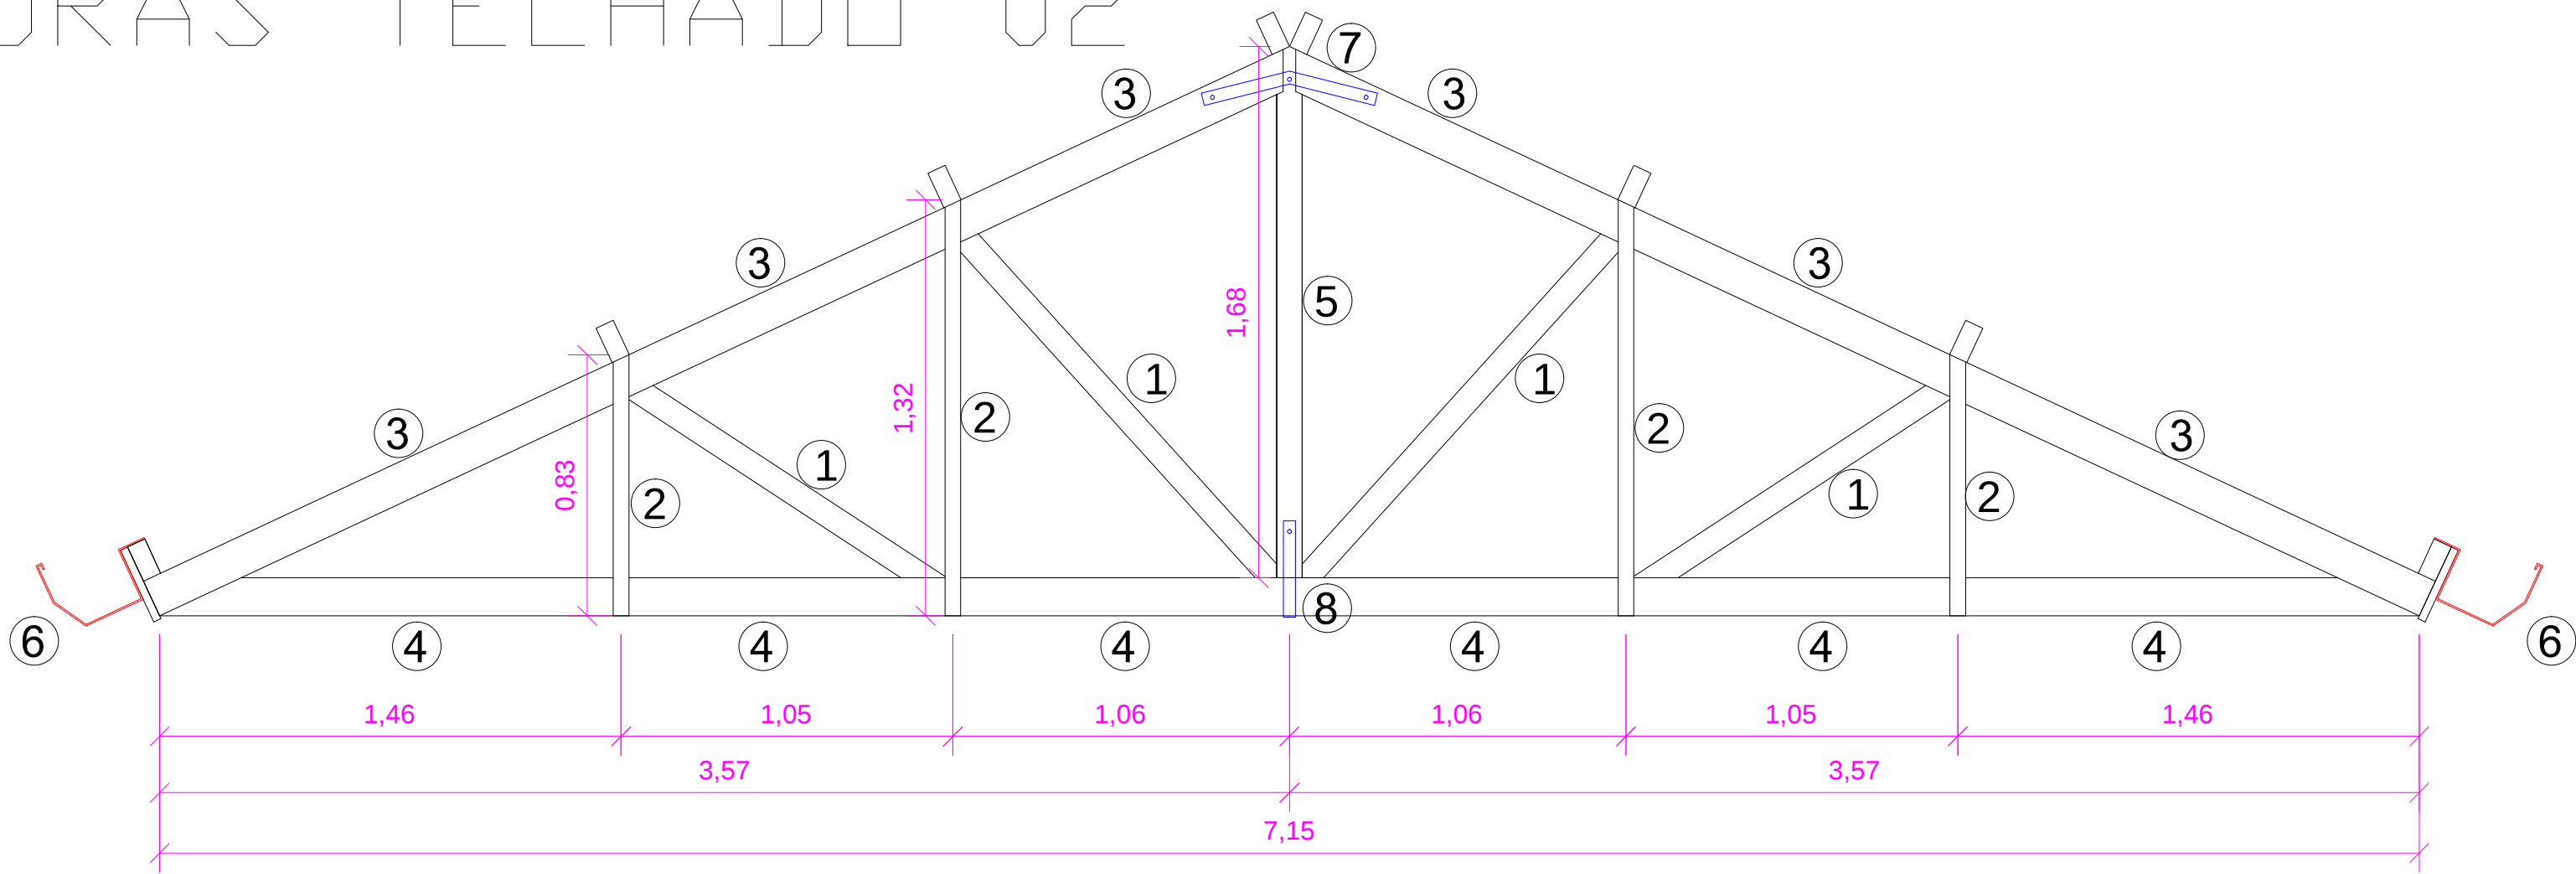

TESDURA 1
ESC. 1/20

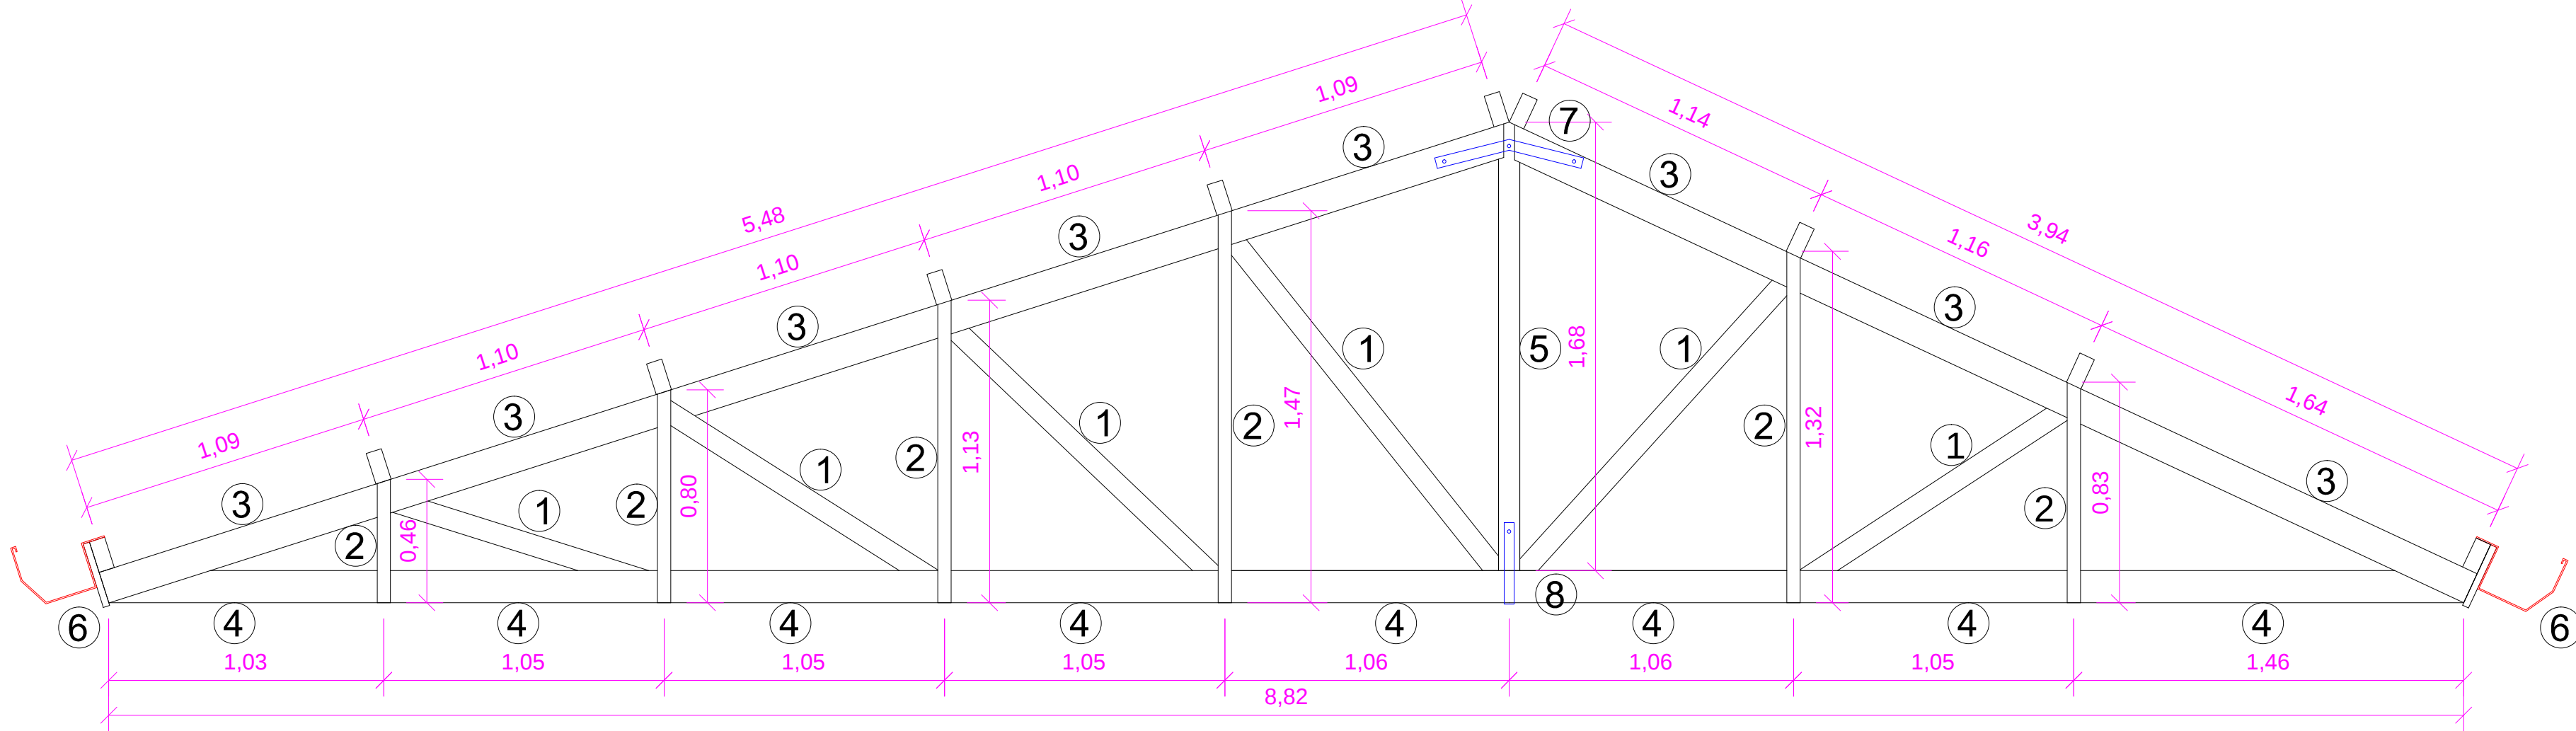


TESDURA 2, 3, 4, 5
ESC. 1/20

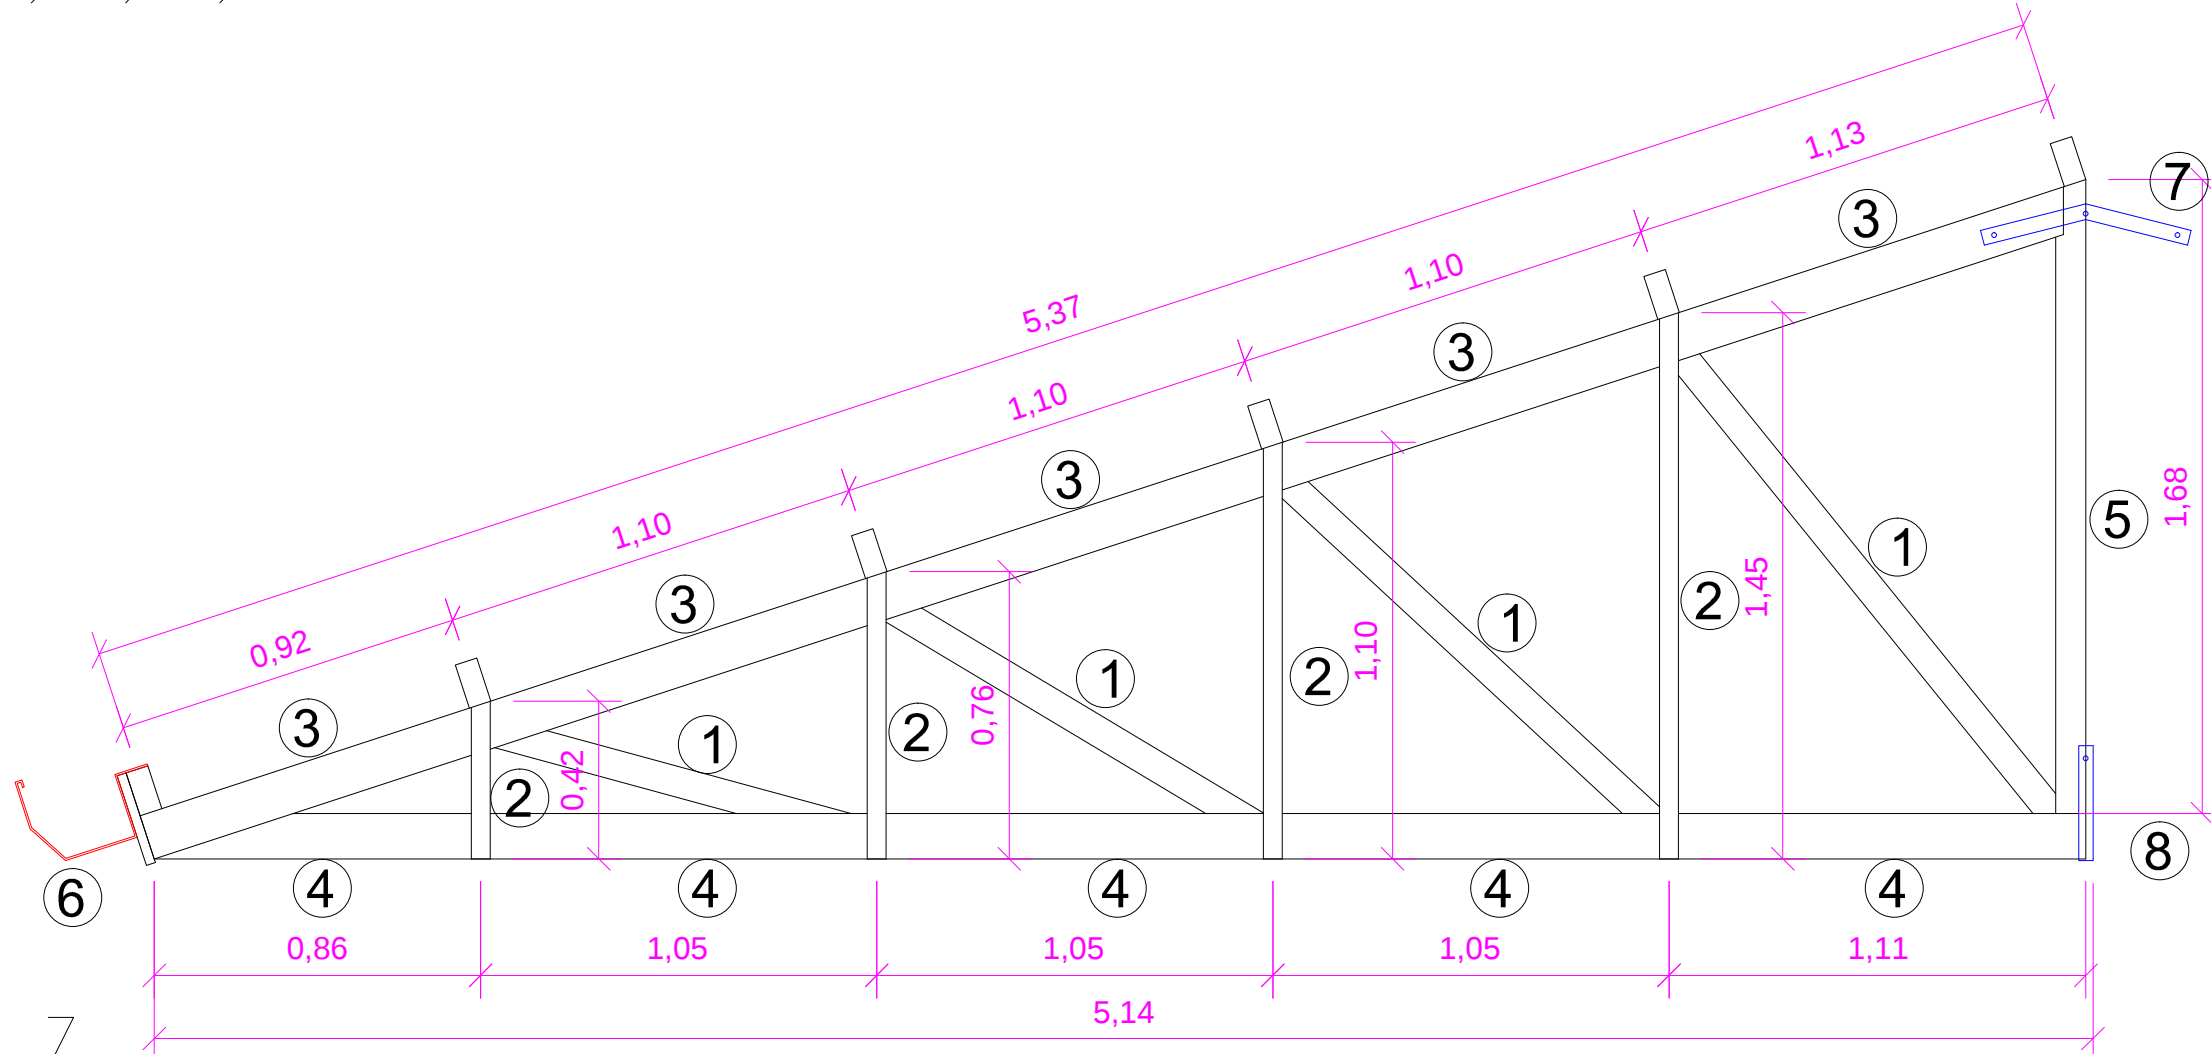


TESDURA 6, 7
ESC. 1/20

POSIÇÃO	DESCRIÇÃO
01	CAIBRO 6x8cm
02	TÁBUA 2,5x5cm
03	VIGA 6x12cm
04	VIGA 6x12cm
05	CAIBRO 6x8cm
06	TÁBUA 25x2,5cm
07	CHAPA EMENDA VIGA
08	PERFIL CHAPA EMENDA VIGA
TC	TERÇA VIGA 6x12cm

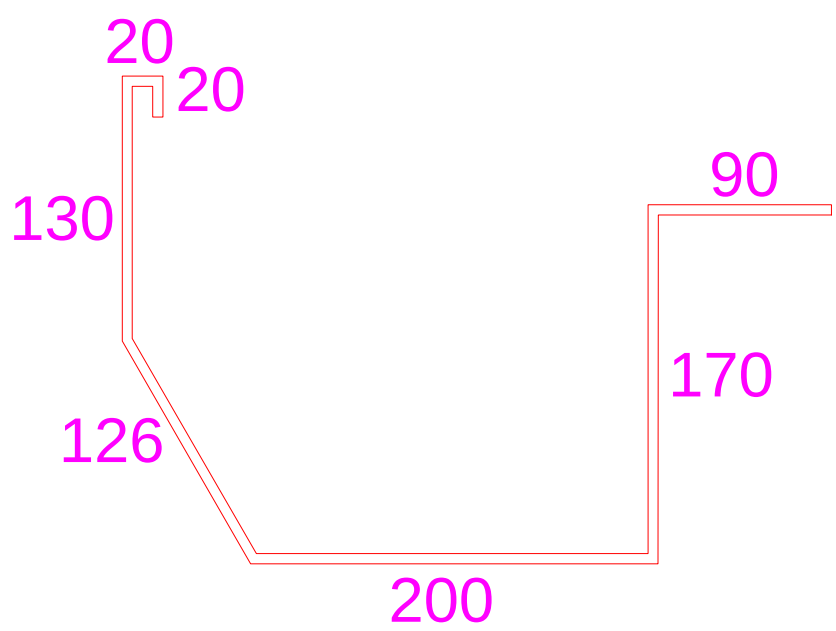


DETALHAMENTO CALHA
ESC. 1/20

TESOURAS TELHADO 03

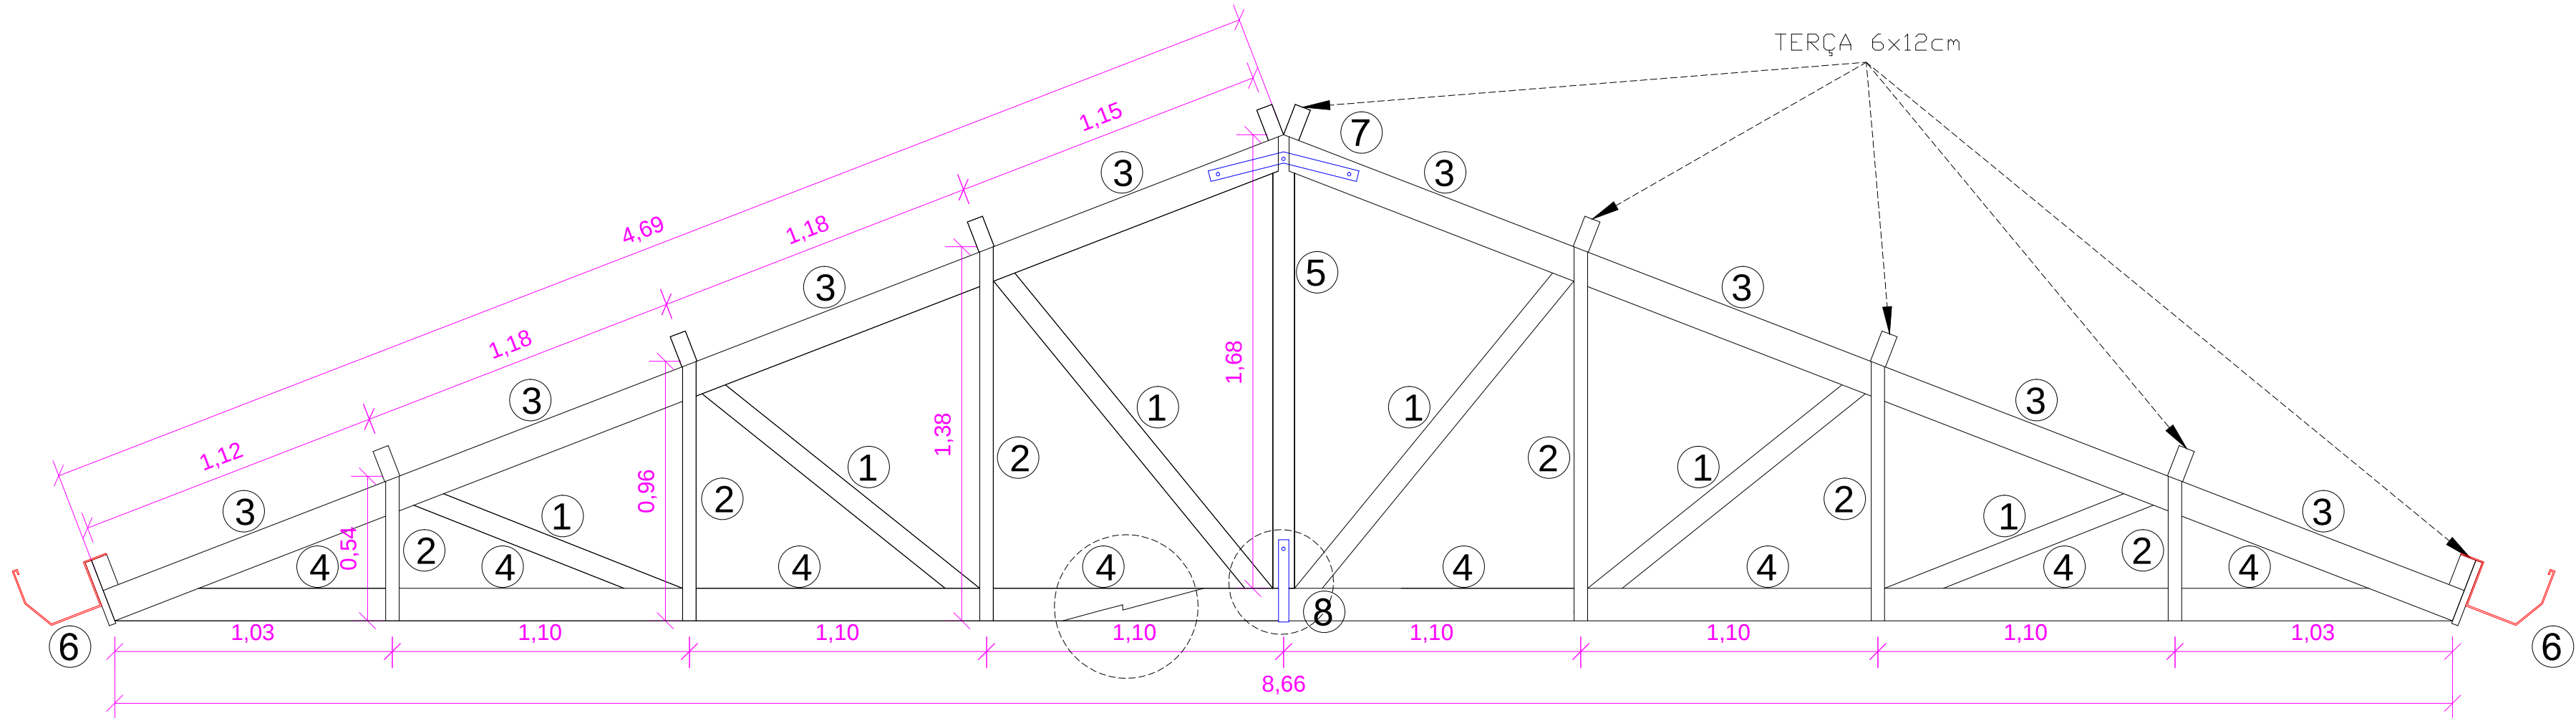

POSIÇÃO	DESCRIÇÃO
01	CAIBRO 6x8cm
02	TÁBUA 2,5x5cm
03	VIGA 6x12cm
04	VIGA 6x12cm
05	CAIBRO 6x8cm
06	TÁBUA 25x2,5cm
07	CHAPA EMENDA VIGA
08	PERFIL CHAPA EMENDA VIGA
TC	TERÇA VIGA 6x12cm

TESDURA 1, 2, 6, 7
ESC. 1/20

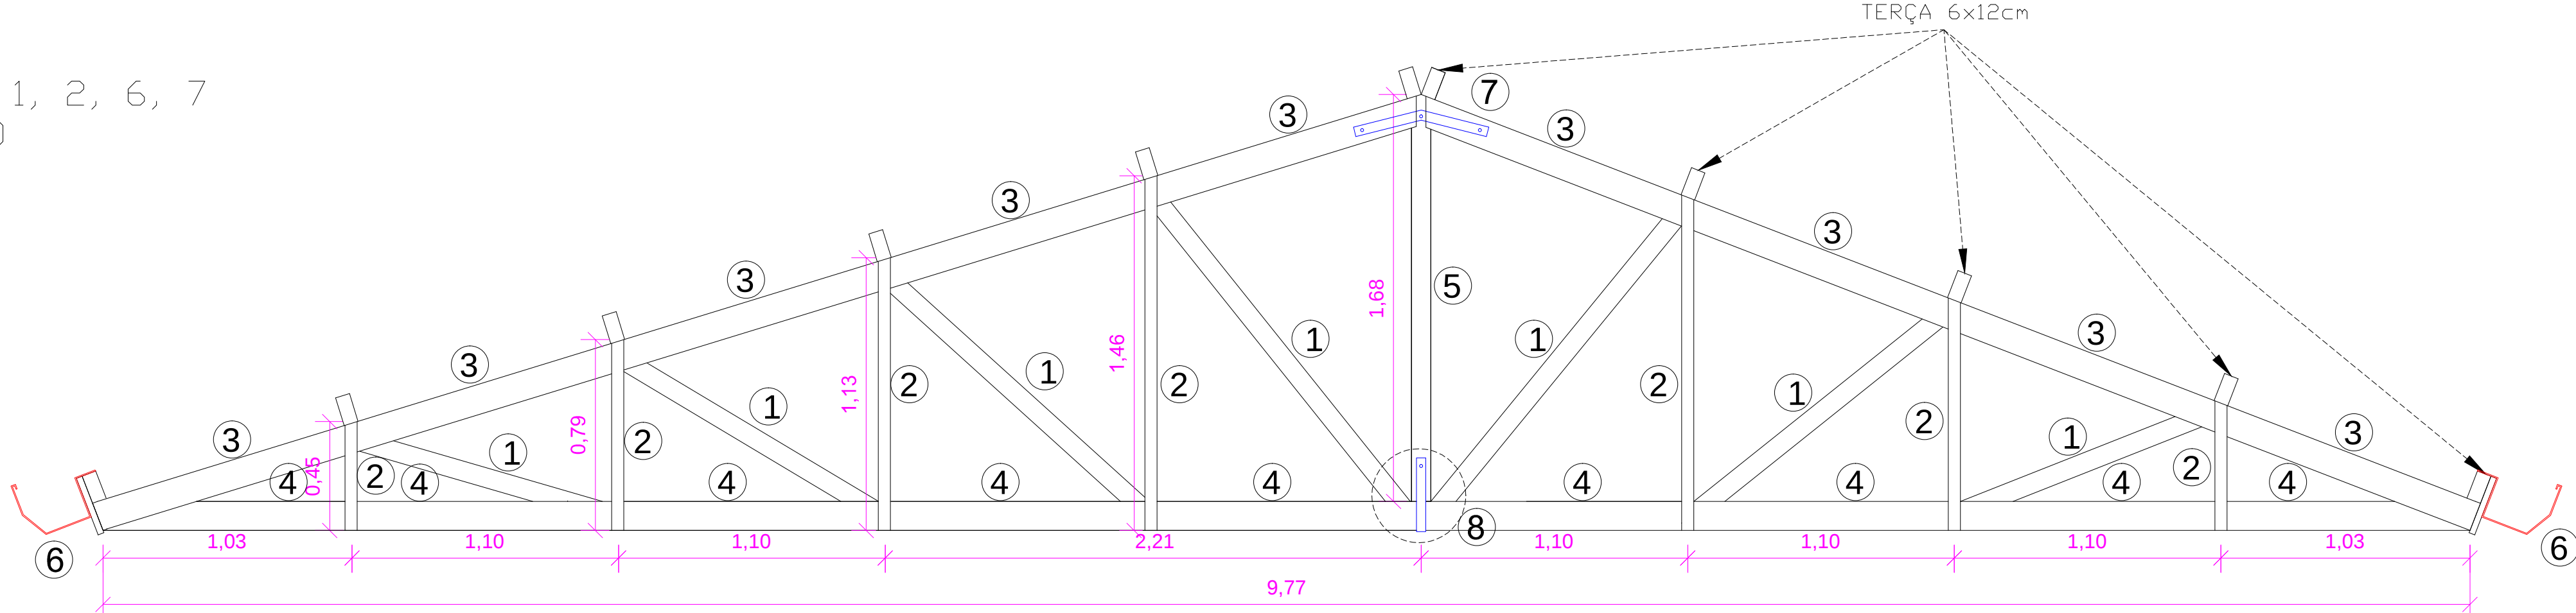

TESDURA 3, 4, 5
ESC. 1/20

				MUNICÍPIO DE CARLOS BARBOSA SECRETARIA MUNICIPAL DE PROJETOS PÚBLICOS E MEIO AMBIENTE	
PROJETO				TAMANHO	
REFORMA TELHADO DA EMEI CRIANÇA FELIZ				A1	
ENDEREÇO					
RUA IRMÃ TEREZA, 132, TRIÂNGULO - CARLOS BARBOSA/RS					
ELEMENTO				PRANCHA	
DETALHAMENTO TELHADO 2, 3 E DETALHE CALHA				05	
DESENHO	ÁREA	ESCALA	INDICADA	DATA	
AUGUSTO	632,31 m²			JULHO / 2024	05
RESPONSÁVEL TÉCNICO					
AUGUSTO DENICOL PERERA ENGENHEIRO CIVIL CREA/RS 247.792				LUCIANO PRADELLA SECRETÁRIO DE PROJETOS PÚBLICOS	