



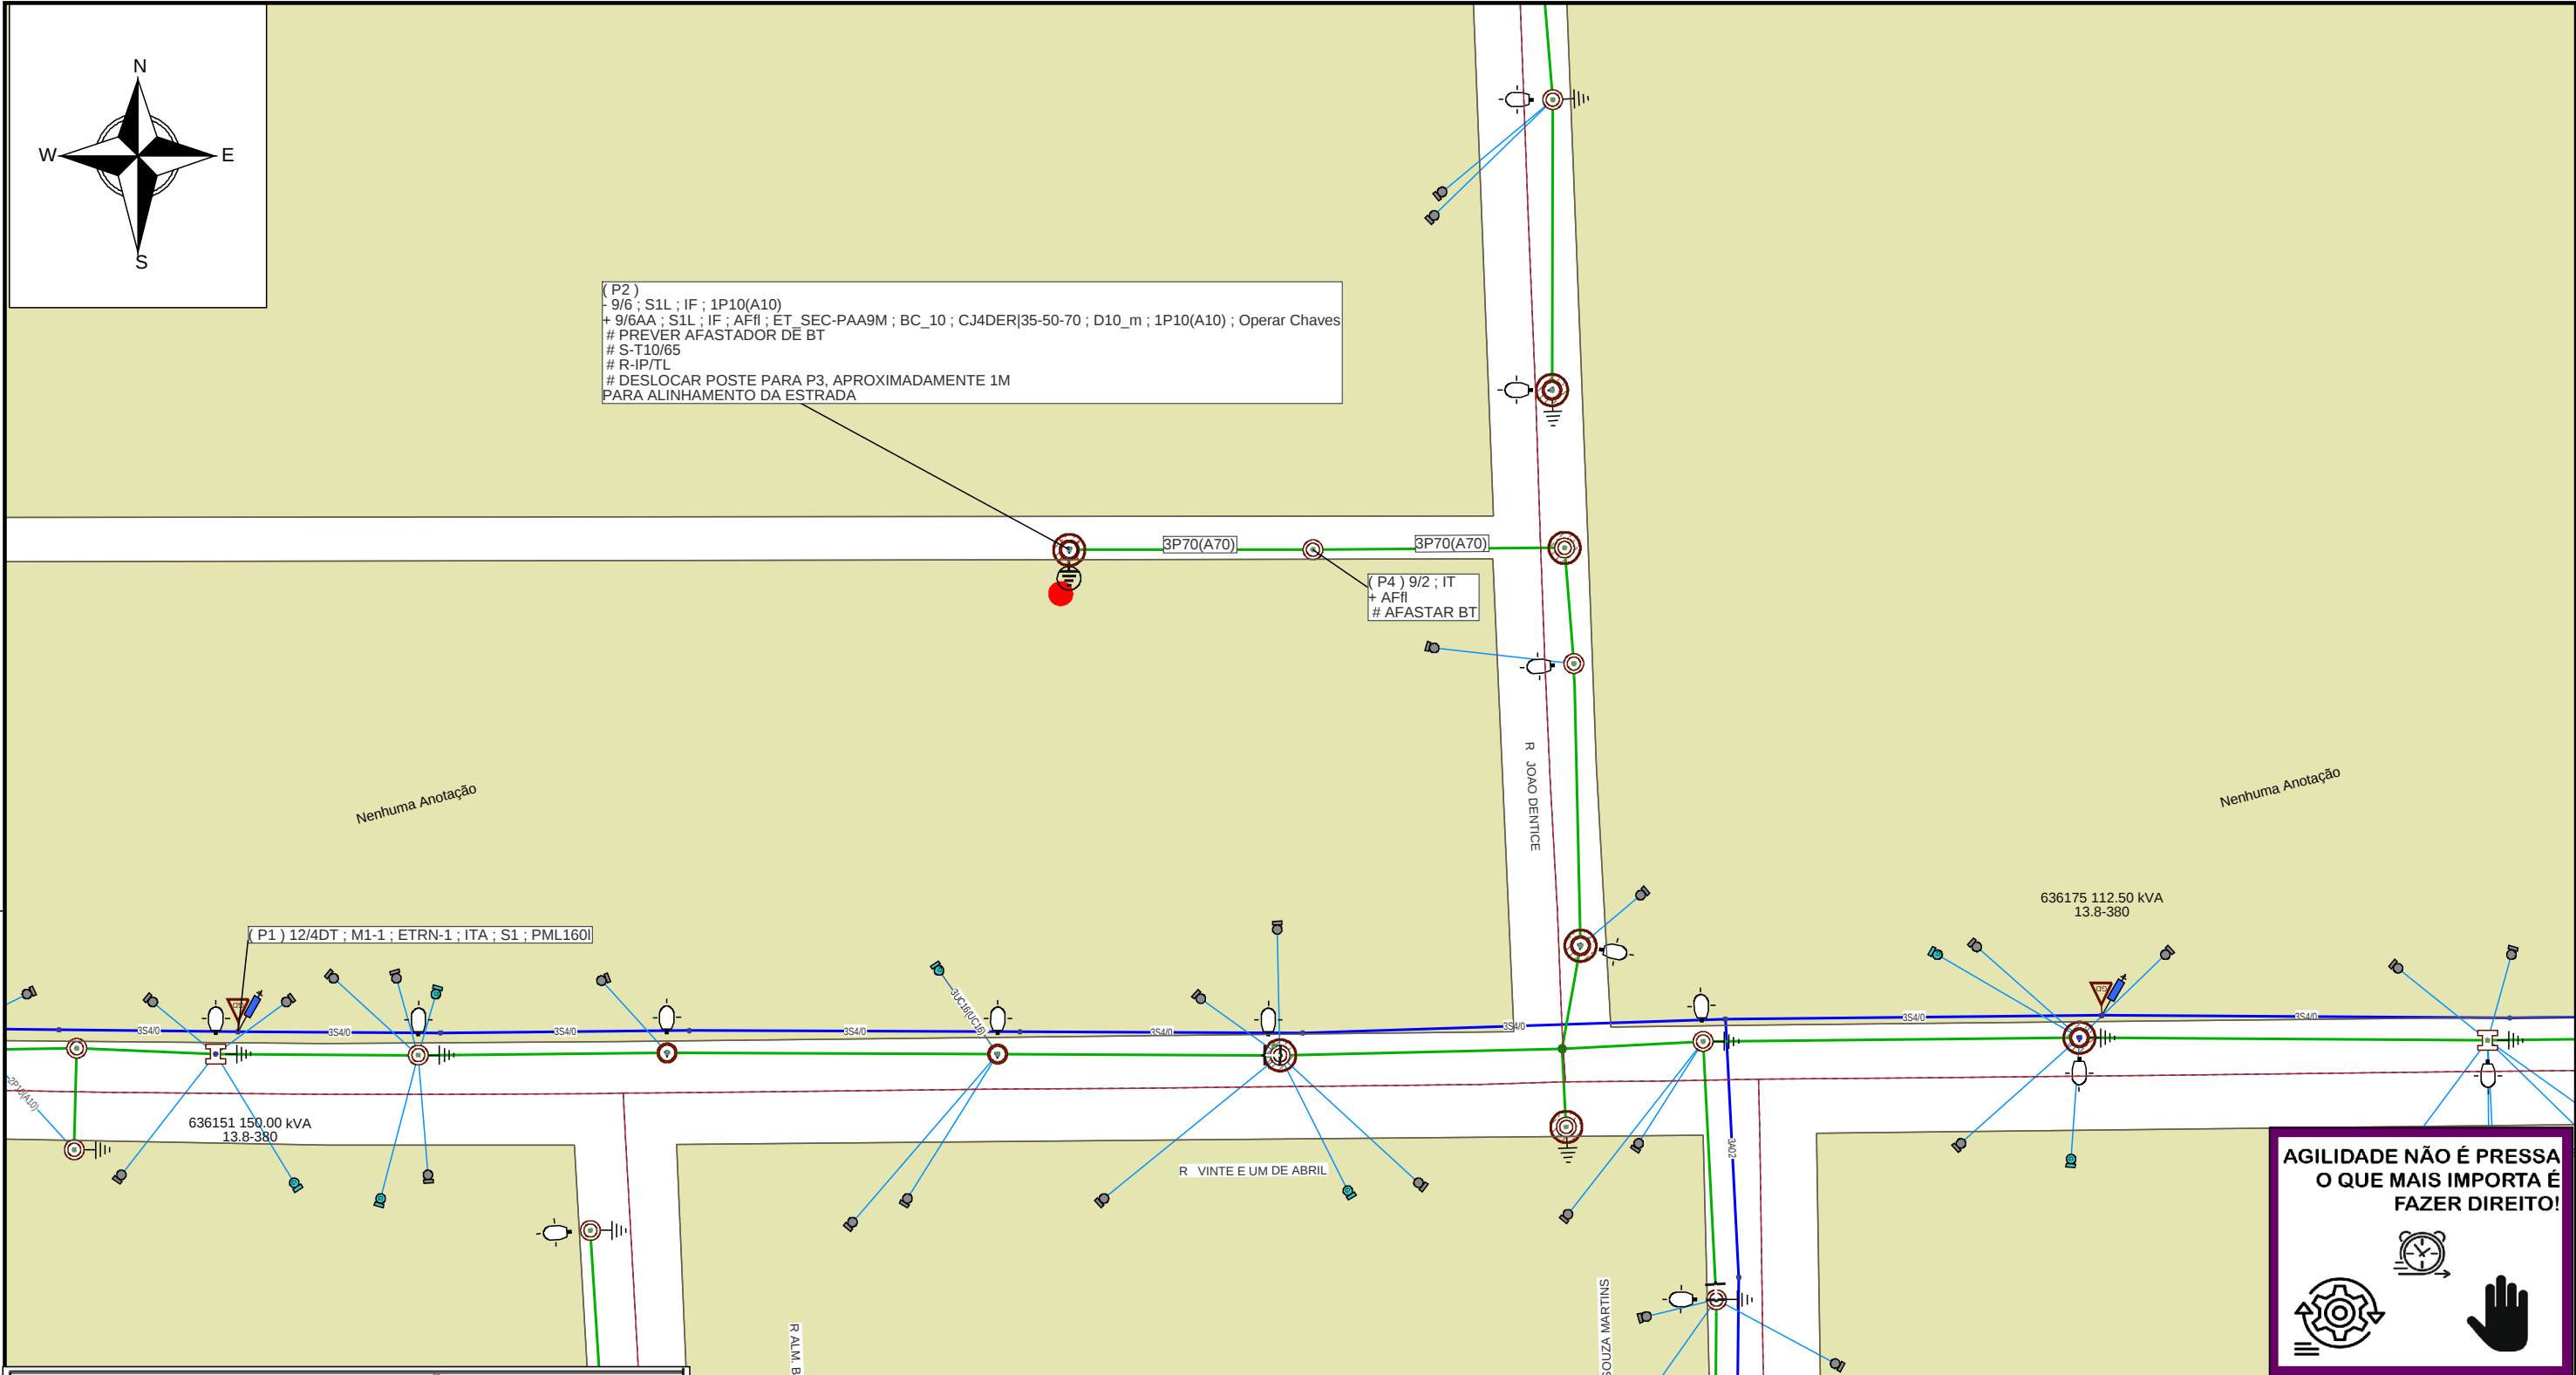


AGILIDADE NÃO É PRESSA
O QUE MAIS IMPORTA É
FAZER DIREITO!



PLANO DE EXECUÇÃO					
EFETUAR ATIVIDADE RESPEITANDO AS NORMAS DE SEGURANÇA.					
Efetuar o deslocamento da rede de BT, instalando afastadores, reinstalando IP, TI e substituindo ramal.					
QUALQUER ALTERAÇÃO DE PROJETO SEVE SER INFORMADO O PROJETISTA E SOLICITADO O DI.					
Ação	Equipamento	Número	Cientes	Duração	CHI
Abrir	Transformador	636175	54	5	270
					0
					0
					0
					0
					0
Linha Viva?			CHI TOTAL		270
☐ Poste novo a ser instalado (quando indicado em planta)					

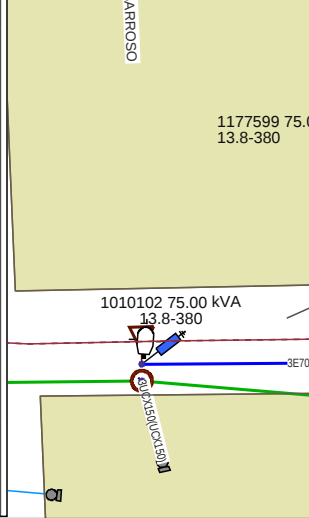

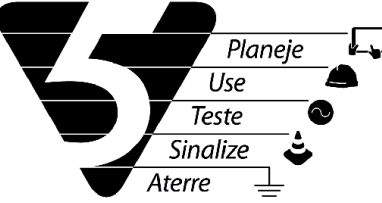

Planeje
Use
Teste
Sinalize
Aterre

Bruno A. Brum

Bruno Alexandre Brum da Silva

Gerência de Processos de Obras e Manutenção | DROP

Técnico de Análise e Projetos

CFT: 043.203.080-85

	Gerência de Obras e Manutenção		
	Município: Carlos Barbosa		
Cliente: PREFEITURA CARLOS BARBOSA			
Obra: REMOÇÃO DE REDE POSTE AFASTAMENTO - PODE			
Endereço: R JOAO DENTICE 65 95185-000 CARLOS BARBOSA BR RS			
 Eng. Ederson Paulo Vogel CREA: RS135794 ART: 10911826	Escala: 1:839	Data: 01/11/2024	Nota: 300001004993
	Classe de isolamento: 15kV	AL: CAB15	Folha 1
	Projetista: Bruno Brum	Projeto: 000007641264	Levantador: Lewton Diogo