

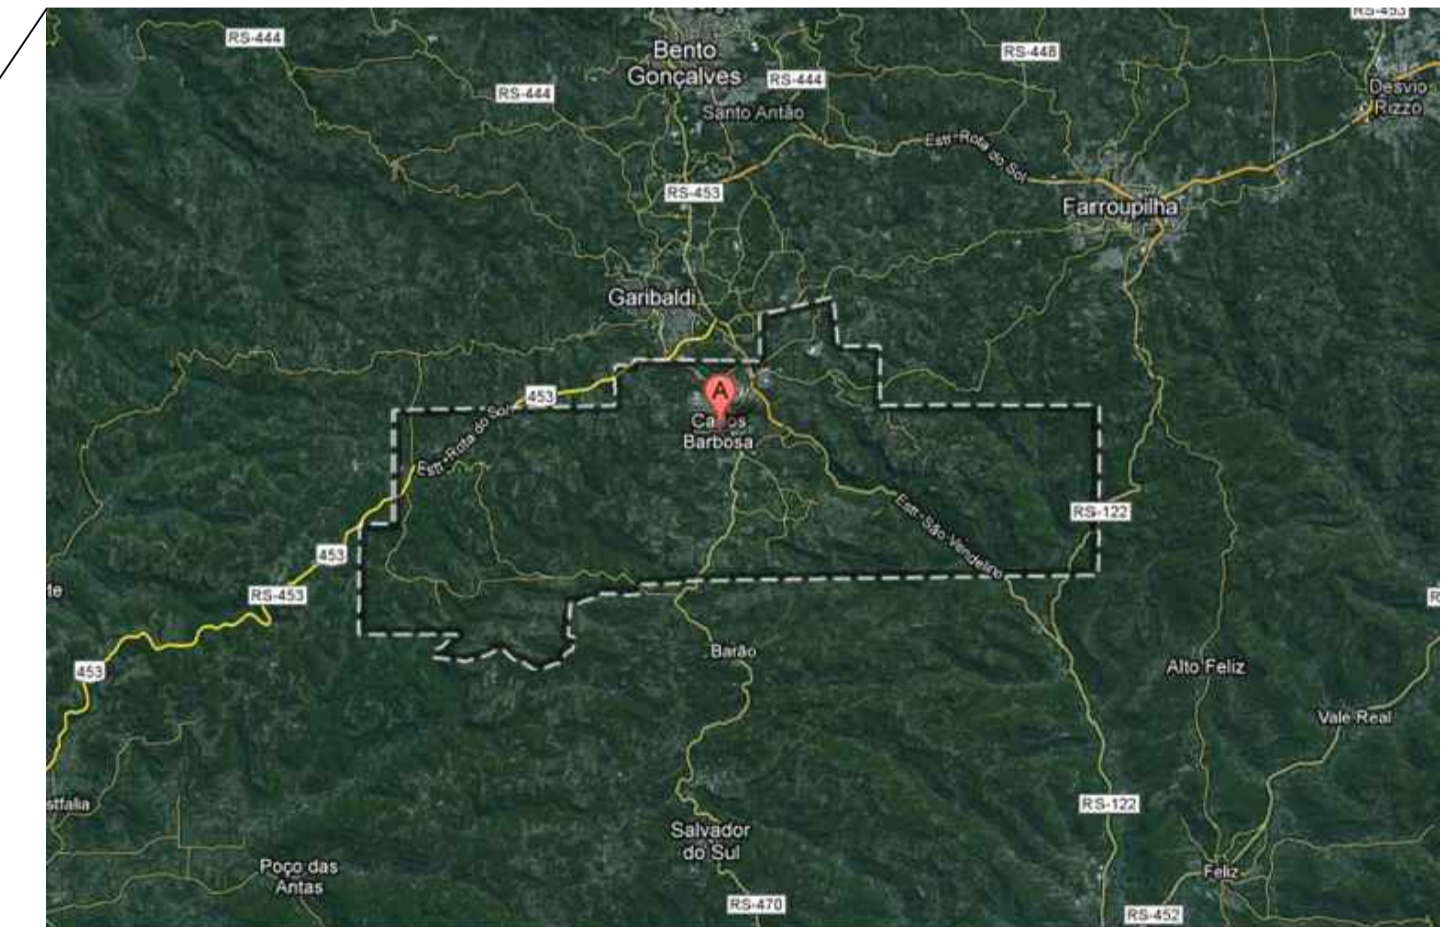


PLANTA DE SITUAÇÃO  
SEM ESCALA

MAPA DO ESTADO DO RIO GRANDE DO SUL  
SEM ESCALA

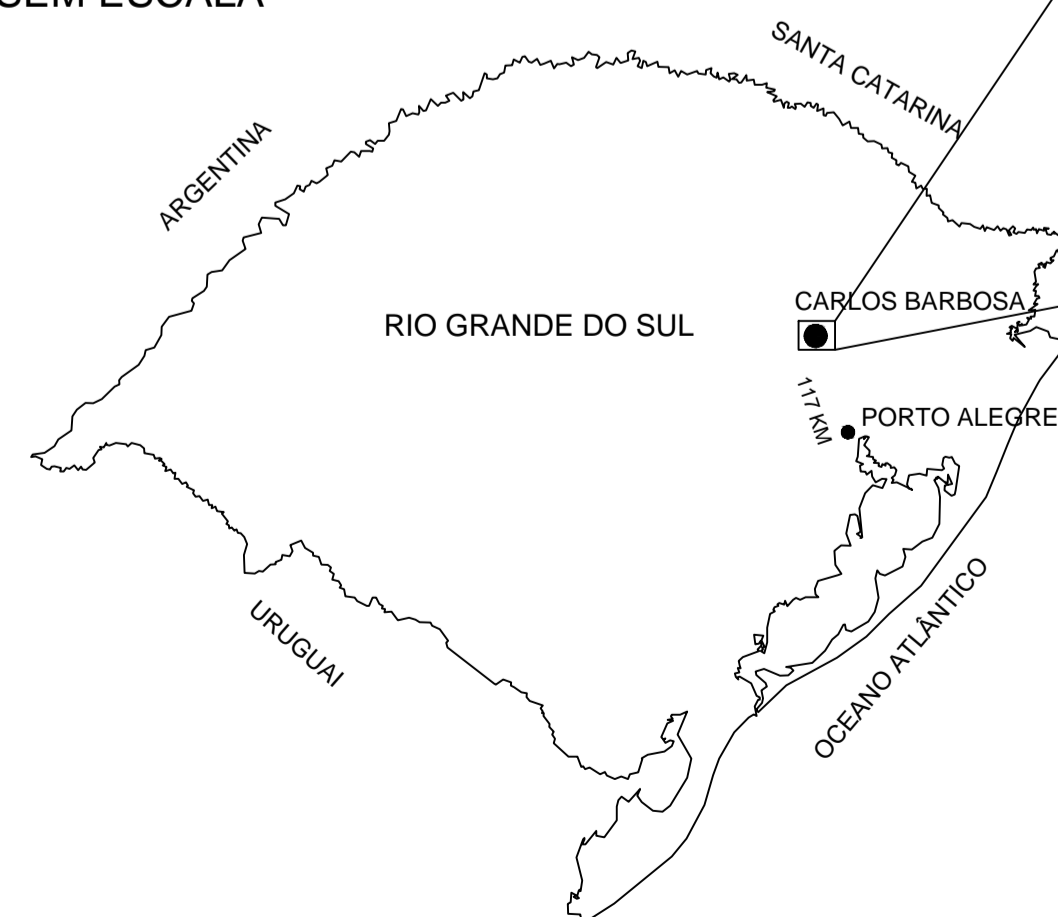

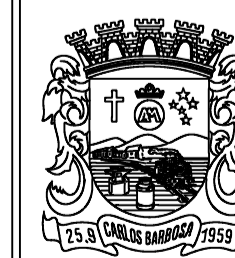



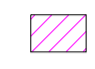
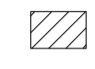

LIMITES DO MUNICÍPIO DE CARLOS BARBOSA (FONTE: GOOGLE EARTH)  
SEM ESCALA



**MUNICÍPIO DE CARLOS BARBOSA**  
SECRETARIA MUNICIPAL DE PROJETOS PÚBLICOS


PROJETO	PAVIMENTAÇÃO ASFÁLTICA NA RUA AMPÉLIO CARLOTTO			TAMANHO	A1
ENDEREÇO	RUA AMPÉLIO CARLOTTO, BAIRRO AURORA			PRANCHA	01
ELEMENTO	PRANCHA DE SITUAÇÃO E LOCALIZAÇÃO			DATA	JULHO / 2025
DESENHO	FELIPE	ÁREA	-	ESCALA	INDICADA
RESPONSÁVEL TÉCNICO	ENG. CIVIL FELIPE BACCON MIGOTTO CREA RS 269.919				

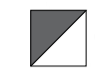LEGENDA:


-  CAIXA DE PASSAGEM
-  CAIXA TAMPA EXPOSTA
-  TUBULAÇÃO REDE
-  TUBULAÇÃO BOCA DE LOBO
-  TUBULAÇÃO EXISTENTE
-  BOCA DE LOBO
-  BOCA DE LOBO MANTER




CAIXAS MENORES  
ESCALA 1 : 40

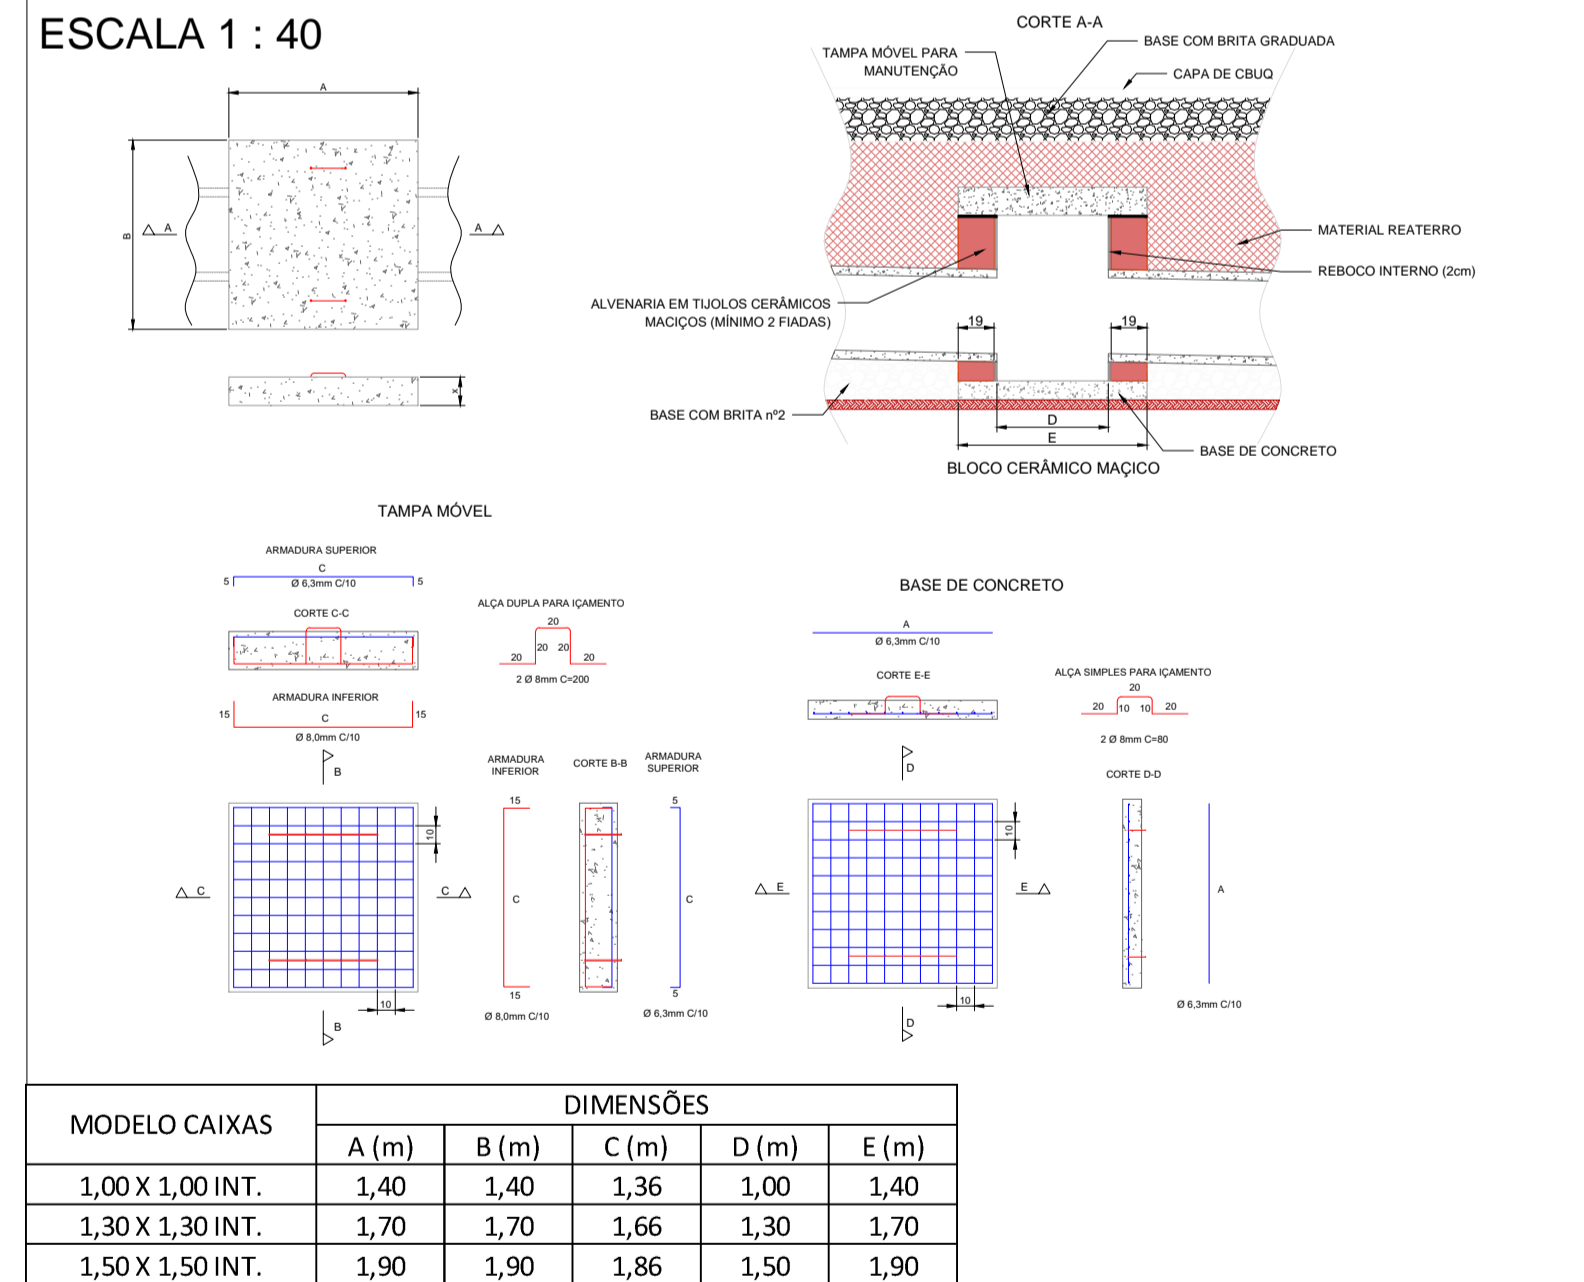


BOCAS DE LOBO SIFONADA  
ESCALA 1 : 50

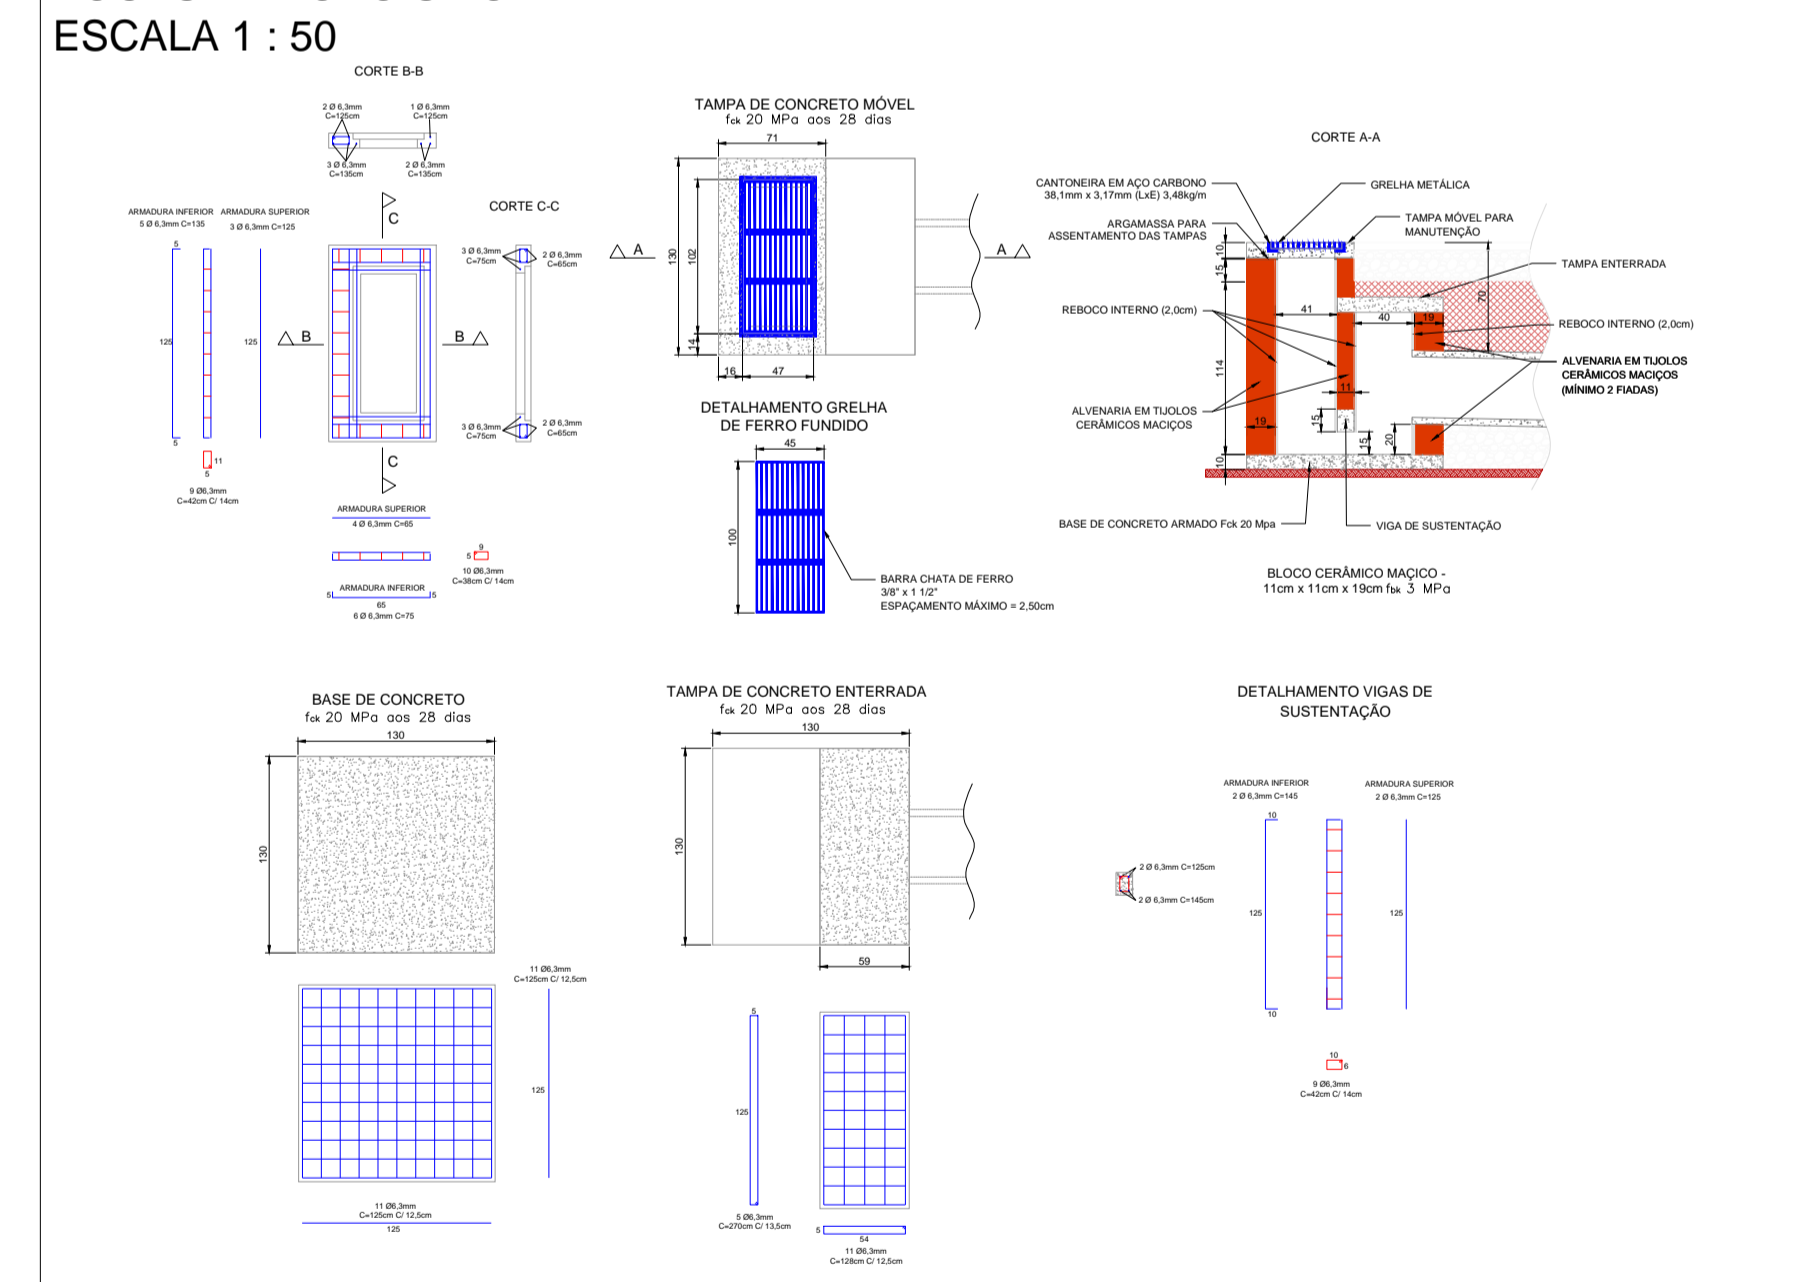

CAIXAS 1,80M x 1,80M INTERNO  
ESCALA 1 : 50

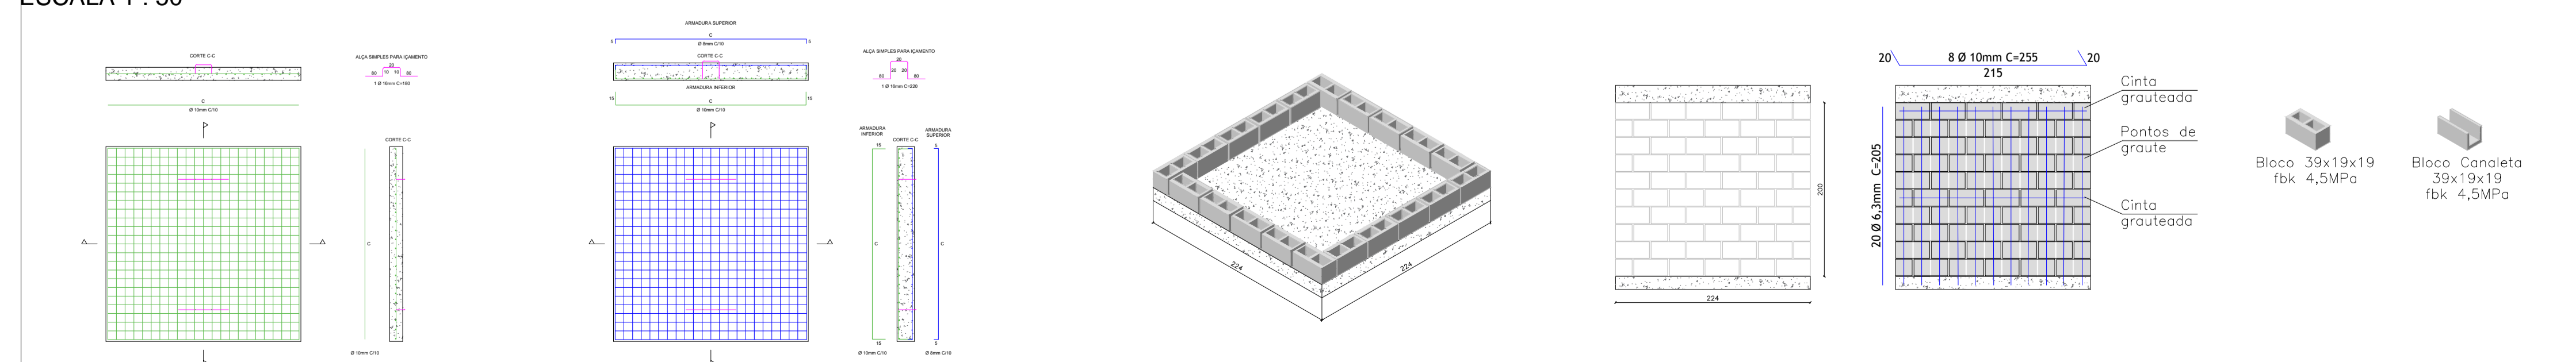




**MUNICÍPIO DE CARLOS BARBOSA**  
SECRETARIA MUNICIPAL DE PROJETOS PÚBLICOS


PROJETO PAVIMENTAÇÃO ASFÁLTICA NA RUA AMPÉLIO CARLOTTO		TAMANHO
ENDEREÇO RUA AMPÉLIO CARLOTTO, BAIRRO AURORA		A1
ELEMENTO PROJETO DE DRENAGEM		PRANCHA
DESENHO FELIPE	ÁREA -	02
RESPONSÁVEL TÉCNICO	ESCALA INDICADA	03
DATA JULHO / 2025		
ENG. CIVIL FELIPE BACCON MIGOTTO CREA RS 269.919		




SEÇÃO RUA AMPÉLIO CARLOTTO  
 ESCALA 1:50

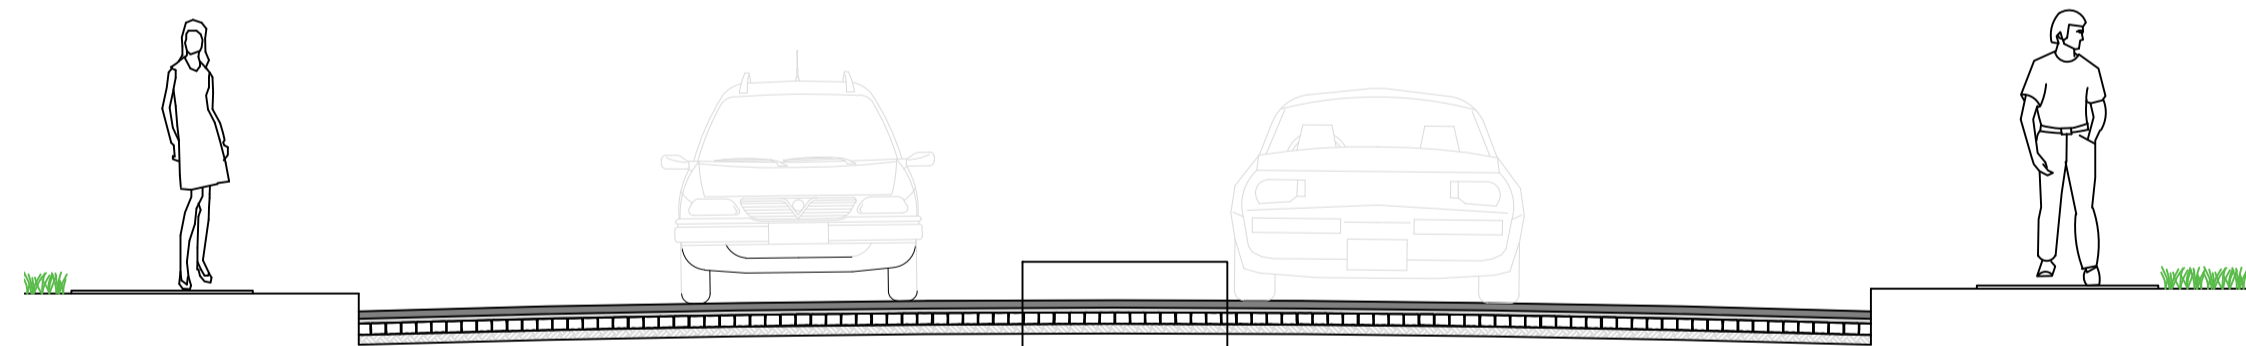


PINTURA DE EIXO SIMPLES CONTÍNUO - TINTA ACRÍLICA AMARELA RETRORREFLETIVA: LARGURA 0,15 m  
 NO EIXO E NOS ENCAIXES COM AS RUAS

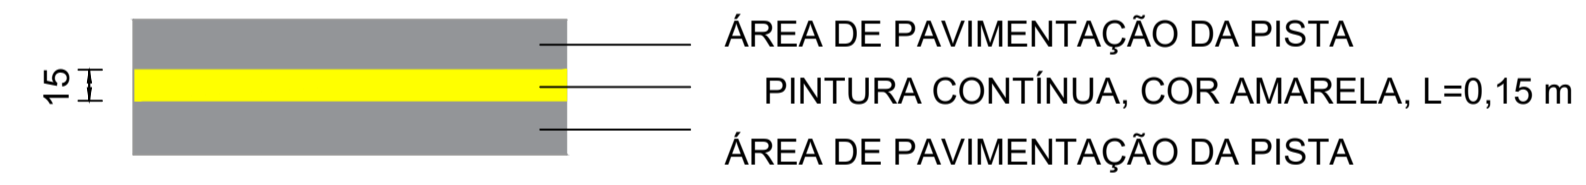


DETALHE LOMBADA  
 ESCALA 1:75

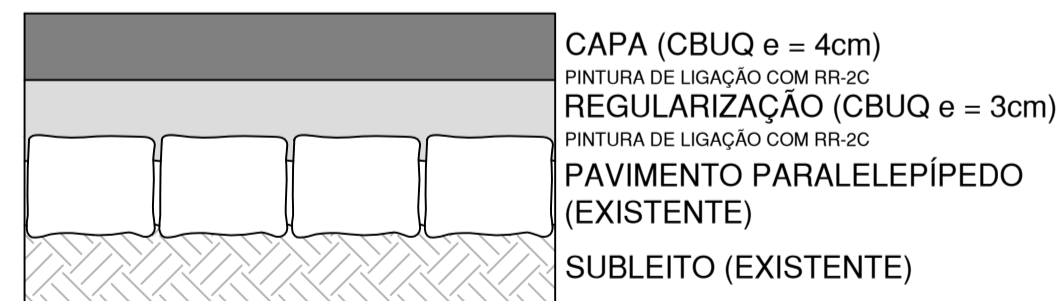

PINTURA PARE  
 ESCALA 1:20

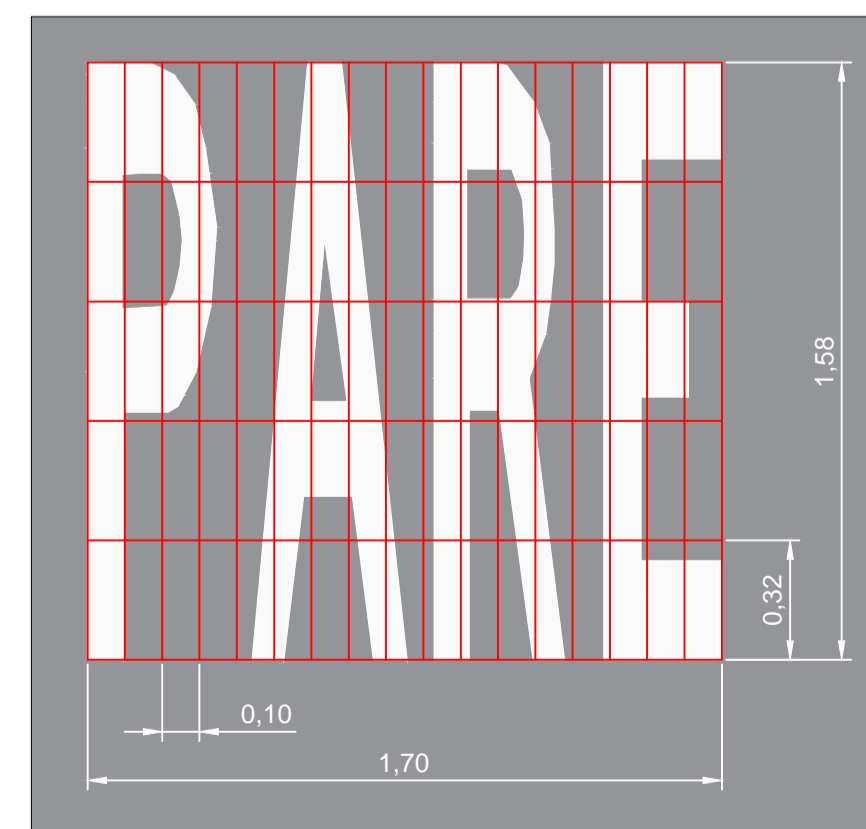

PLACAS DE SINALIZAÇÃO VERTICAL  
 SEM ESCALA

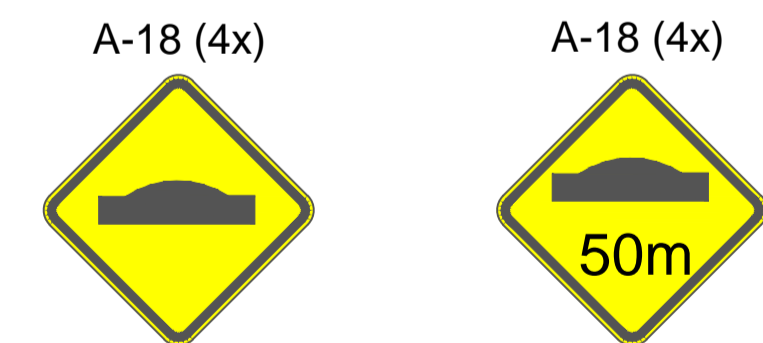

		<b>MUNICÍPIO DE CARLOS BARBOSA</b> SECRETARIA MUNICIPAL DE PROJETOS PÚBLICOS		PROJETO	PAVIMENTAÇÃO ASFÁLTICA NA RUA AMPÉLIO CARLOTTO	TAMANHO	A1
				ENDEREÇO	RUA AMPÉLIO CARLOTTO, BAIRRO AURORA	PRANCHA	03
ELEMENTO	PROJETO DE PAVIMENTAÇÃO E SINALIZAÇÃO			DESENHO	FELIPE	ÁREA	-
RESPONSÁVEL TÉCNICO	ENG. CIVIL FELIPE BACCON MIGOTTO CREA RS 269.919			ESCALA	INDICADA	DATA	JULHO / 2025