


## PEÇA 02

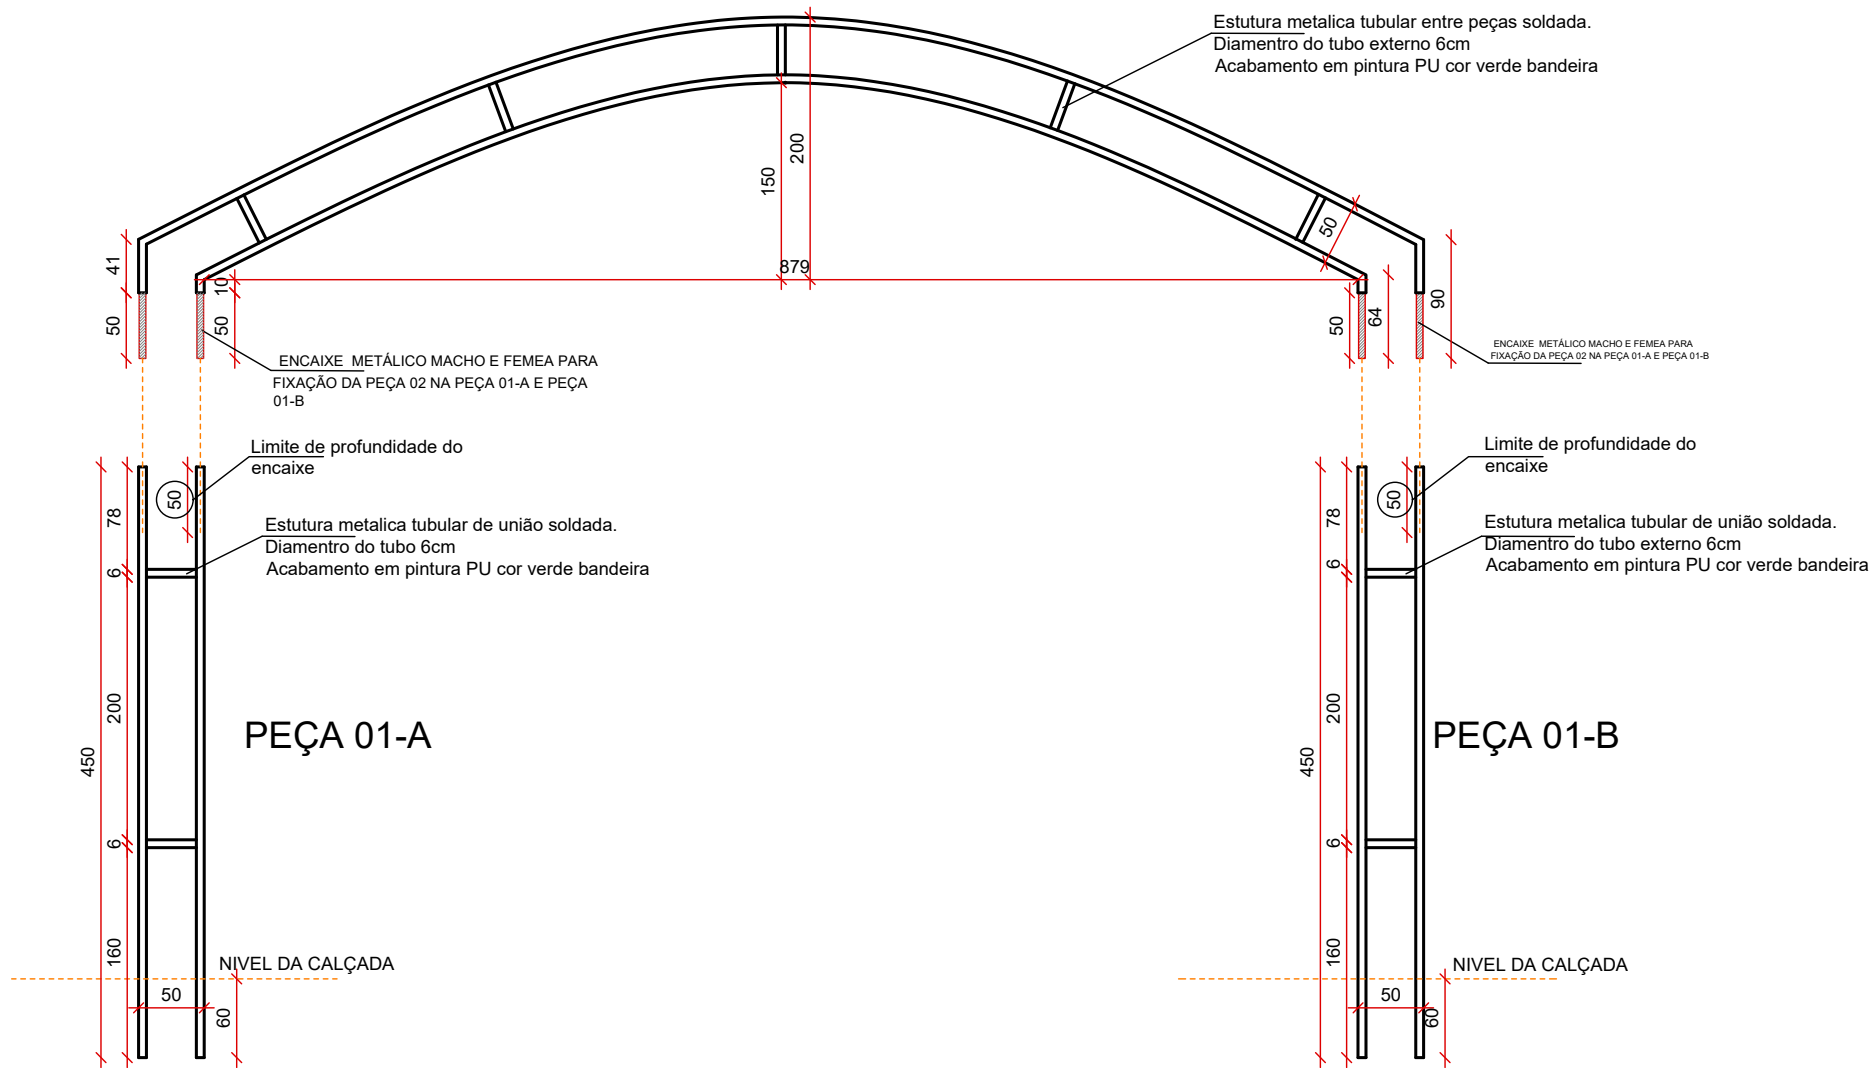

DETALHAMENTO ARCOS METALICOS  
DECORATIVOS PARA ORNAMENTAÇÃO NATALINA

### OBSERVAÇÃO:

- Estrutura modular metalica composta por 03 peças unidas por encaixe macho e femea
- Quantidade de arcos: 03 unidades a serem instalado ao longo do trecho da rua Rio Branco entre as Ruas Buarque de Macedo e calçadão nos locais marcados no mapa em anexo.
- Arcos metalicos em estrutura tubular cilindrica diâmetro externo 6cm
- Sistema de união entrea as peças atravez de solda
- Acabamento em pintura PU cor verde bandeira
- Para fixação na rua prever construção e chumbamento de peça metalica cilindrica para acoplamento da estrutura do arco atravez de sistema macho e femea em sapata de fundação em concreto armado alem de escavação e reconstrução de calçamento pos concretagem e limpeza de entulhos.