
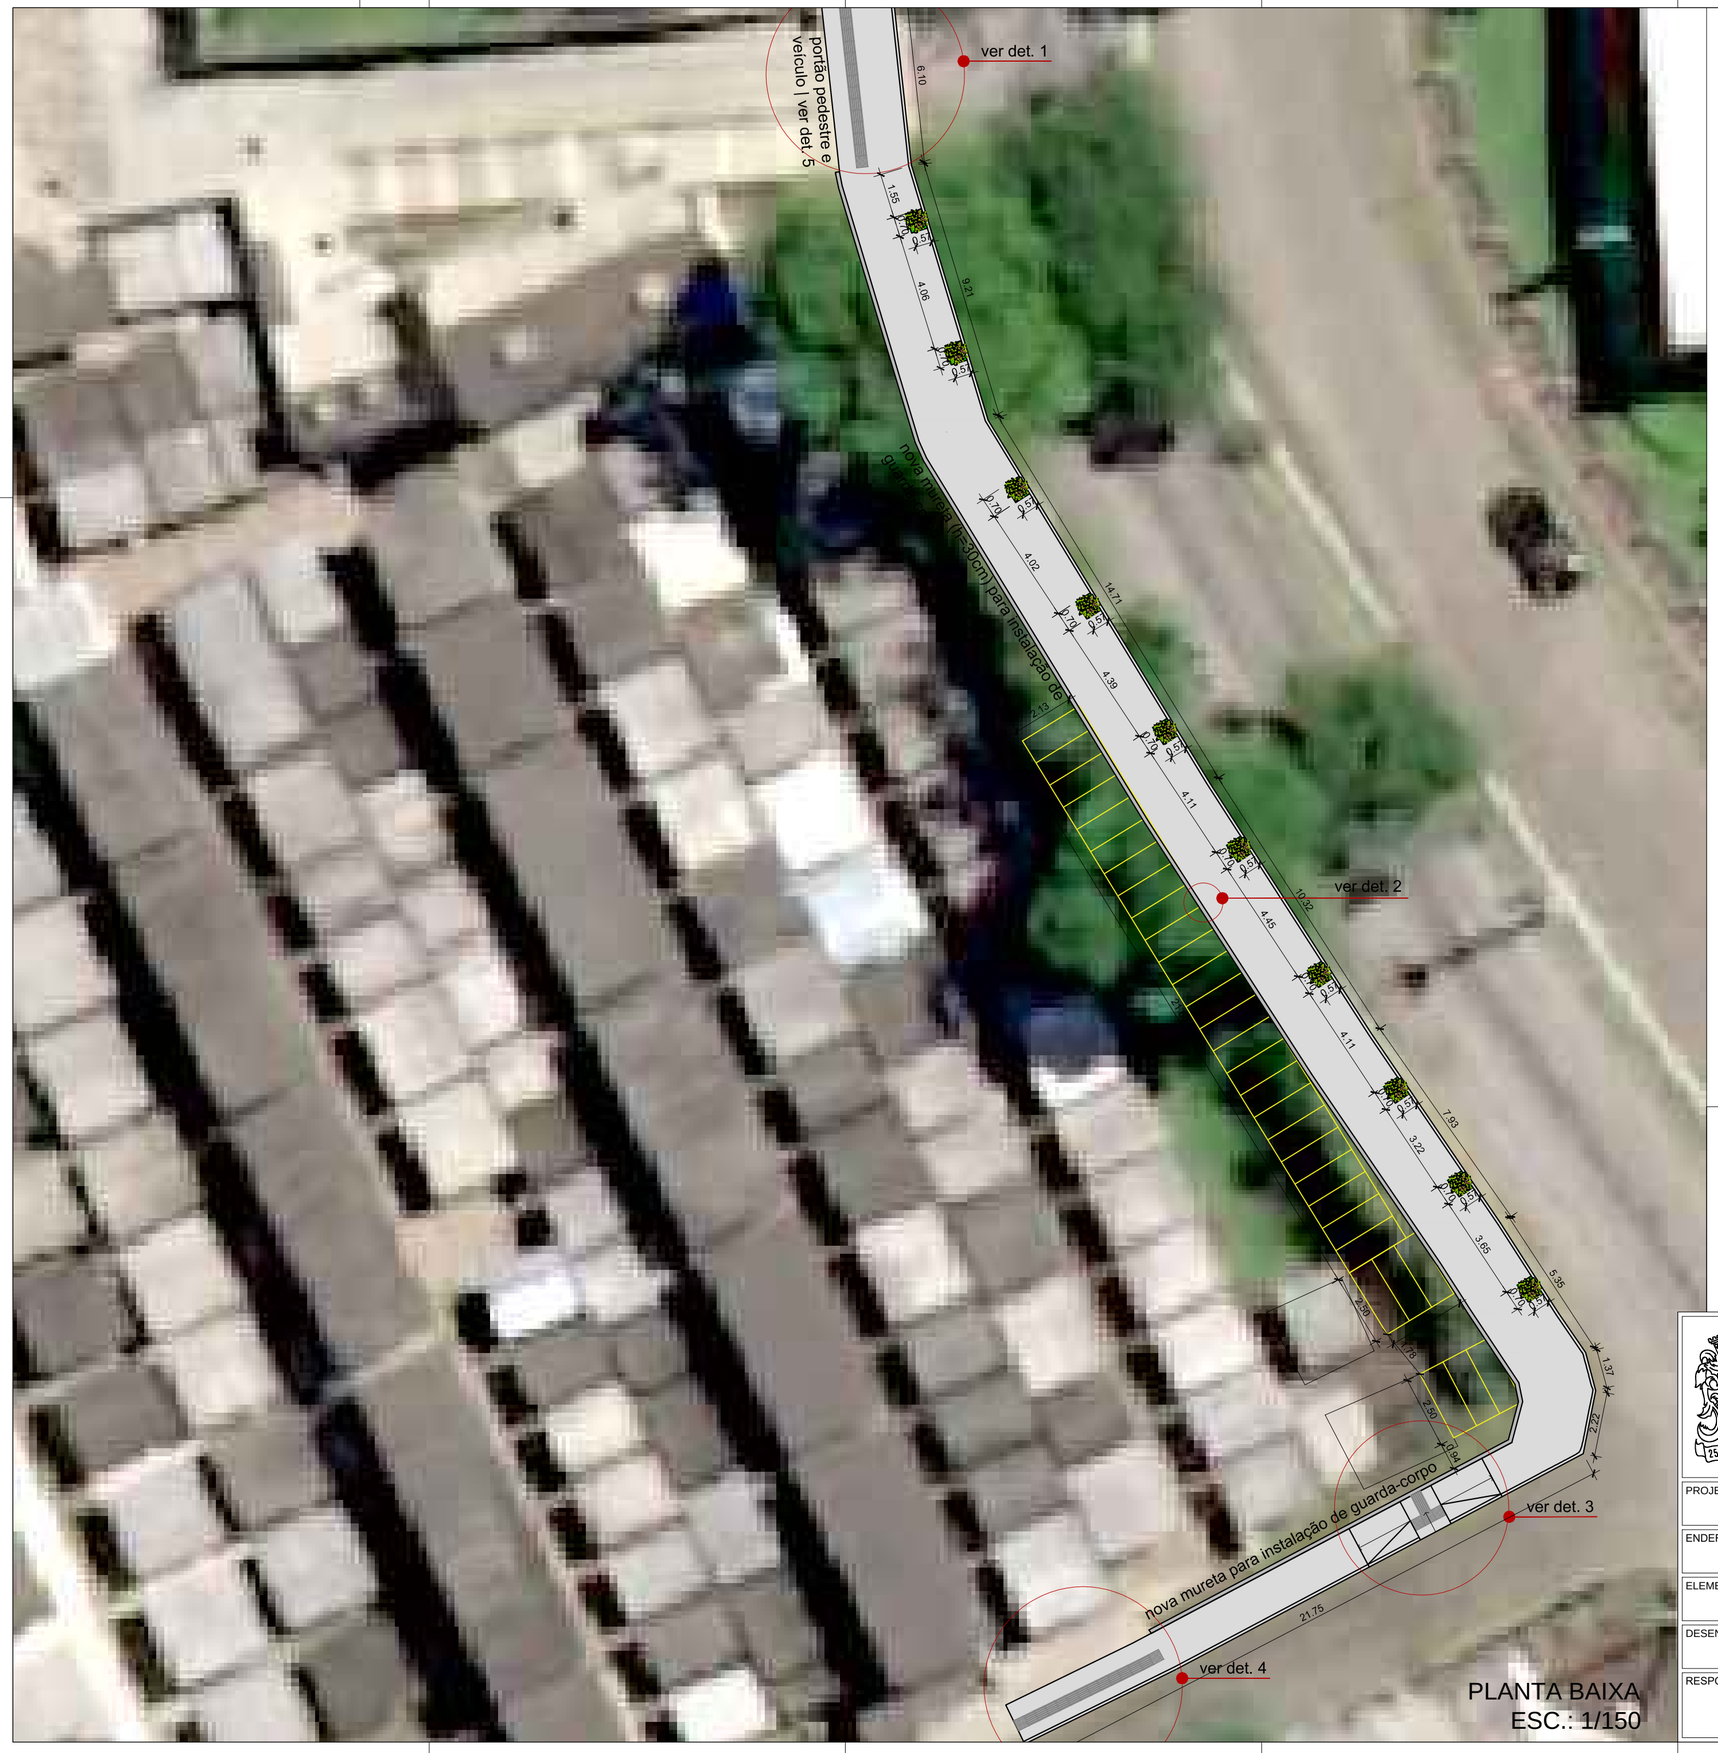


PLANTA BAIXA
ESC.: 1/150

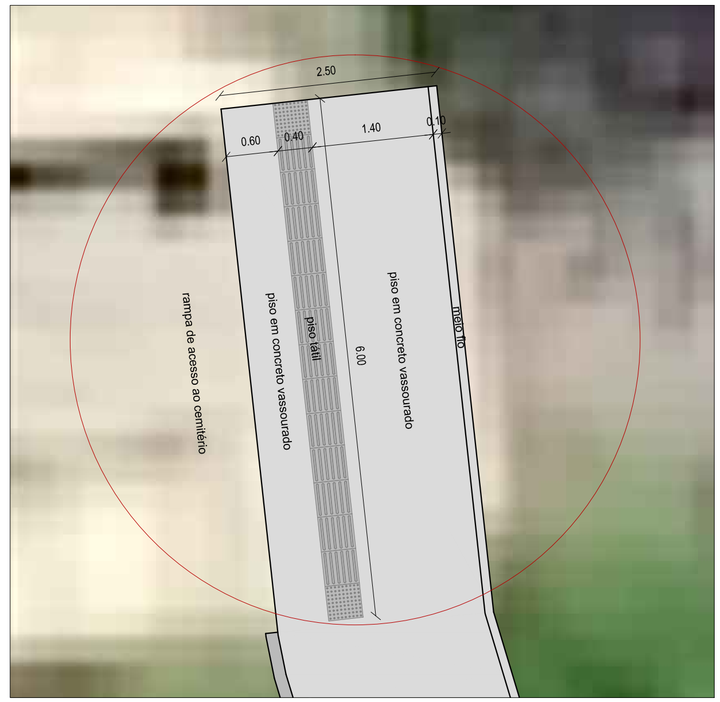

Detalhamento 1
ESC.: 1/50

LEGENDA

- PASSEIO PÚBLICO
- MURO COM GUARDA CORPO

MUNICÍPIO DE CARLOS BARBOSA
SECRETARIA MUNICIPAL DE PROJETOS PÚBLICOS

PROJETO: PASSEIO PÚBLICO - CEMITÉRIO P. MUN. JARDIM DA PAZ				TAMANHO: A2
ENDEREÇO: AV. PRESIDENTE KENNEDY ESQ. R. PAULO VI				
ELEMENTO: PLANTA BAIXA				PRANCHA: 02 / 03
DESENHO: LUTIELI	ÁREA: INDICADA	ESCALA: INDICADA	DATA: SET. / 2026	
RESPONSÁVEL TÉCNICO: Assinado de forma digital por RODOLFO TAUFER:02391311001 — ENG. CIVIL RODOLFO TAUFER CREA/RS 251479				