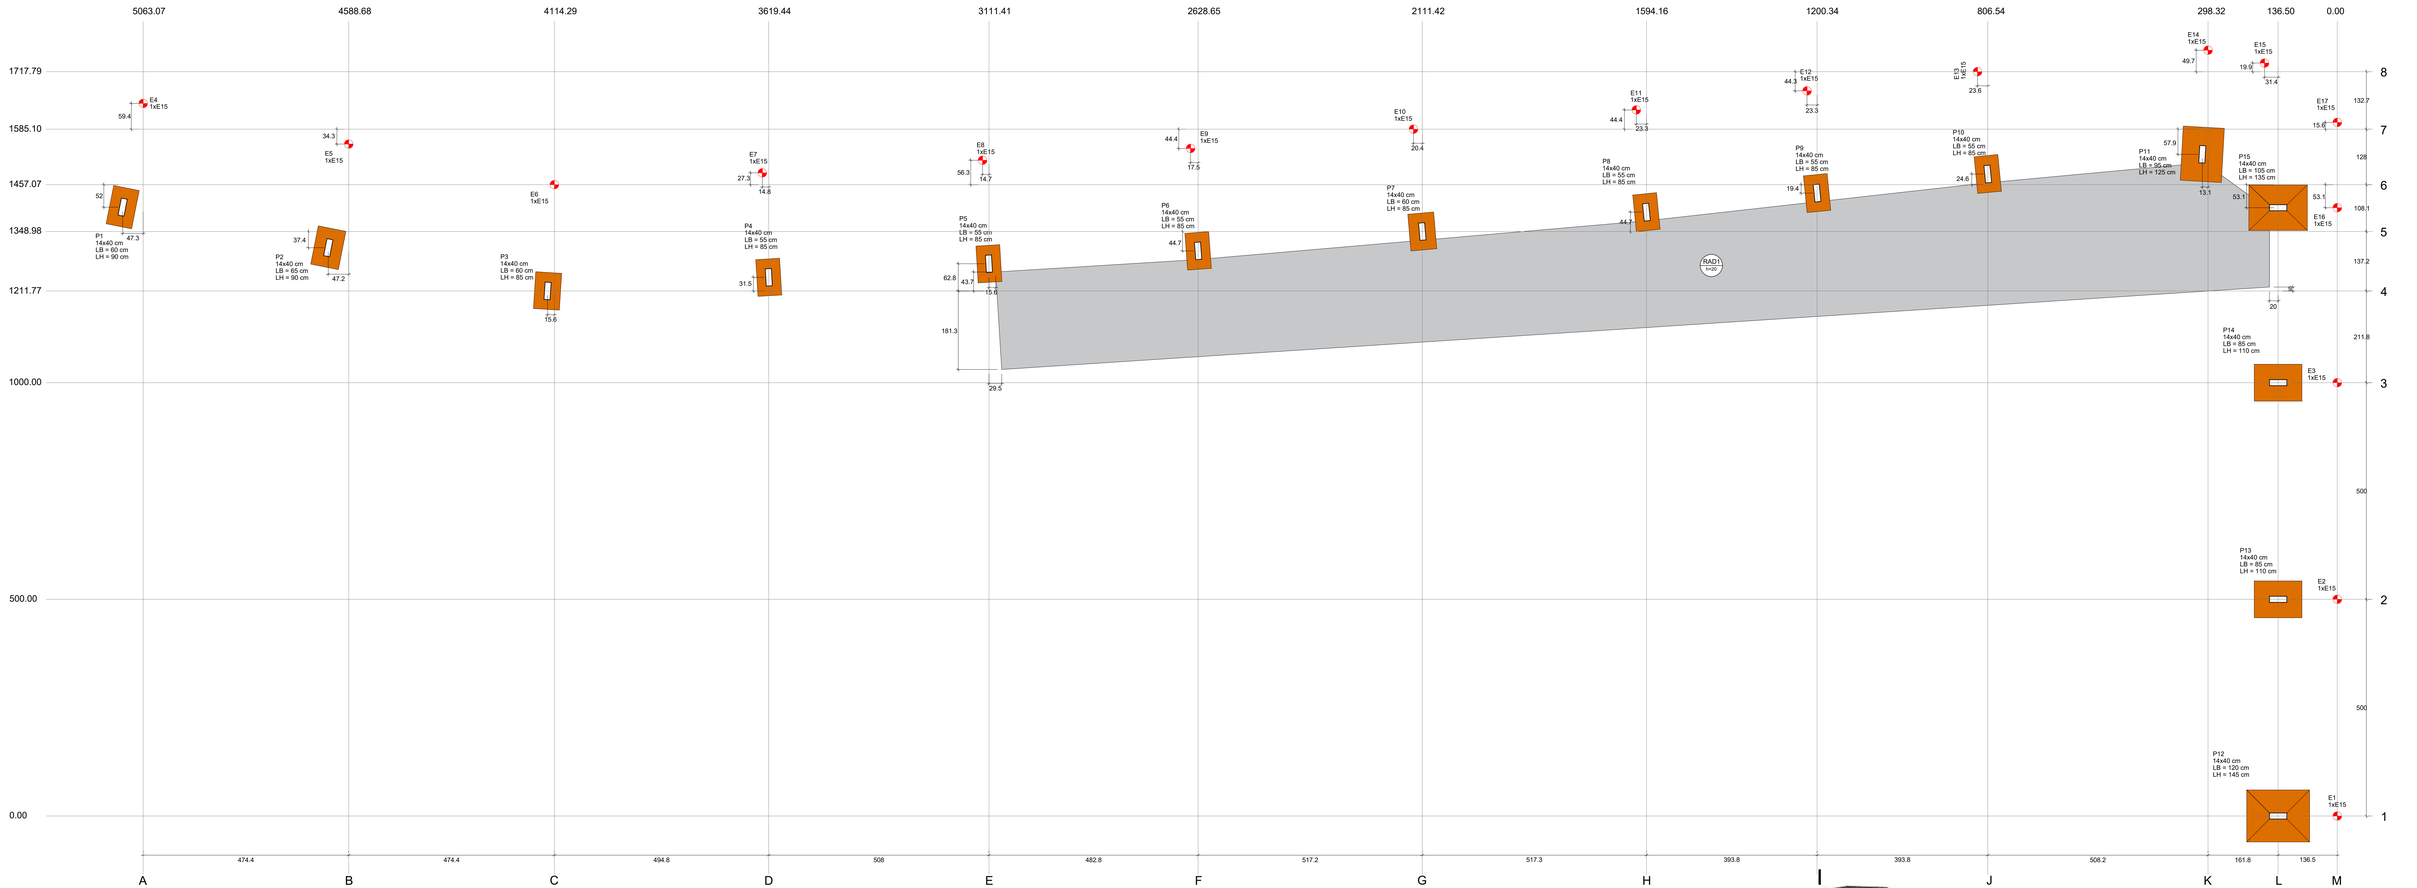


Planta de locação
escala 1:50


Pilar				Fundação					Bloco			
Nome	Seção (cm)	X (cm)	Y (cm)	Lado B (cm)	Lado H (cm)	h0 / ha (cm)	h1 / hb (cm)	df (cm)	ne	Estaca	ca (cm)	Base tub. (cm)
E1	-	0.00	0.00	-	-	-	-	0	1	E15	10	-
E2	-	500.00	0.00	-	-	-	-	0	1	E15	190	-
E3	-	1000.00	0.00	-	-	-	-	0	1	E15	370	-
E4	-	1644.50	5063.07	-	-	-	-	0	1	E15	550	-
E5	-	1550.78	4588.68	-	-	-	-	0	1	E15	550	-
E6	-	1457.07	4114.29	-	-	-	-	0	1	E15	550	-
E7	-	1484.40	3634.29	-	-	-	-	0	1	E15	550	-
E8	-	1513.34	3126.14	-	-	-	-	0	1	E15	550	-
E9	-	1540.67	2646.15	-	-	-	-	0	1	E15	550	-
E10	-	1585.10	2131.83	-	-	-	-	0	1	E15	550	-
E11	-	1629.54	1617.51	-	-	-	-	0	1	E15	550	-
E12	-	1673.54	1223.59	-	-	-	-	0	1	E15	550	-
E13	-	1717.79	830.18	-	-	-	-	0	1	E15	550	-
E14	-	1767.45	298.32	-	-	-	-	0	1	E15	550	-
E15	-	1737.68	167.93	-	-	-	-	0	1	E15	550	-
E16	-	1404.00	0.00	-	-	-	-	0	1	E15	550	-
E17	-	1600.74	0.00	-	-	-	-	0	1	E15	550	-
P1	14x40	1405.12	5110.36	60	90	25	25	50	-	-	-	-
P2	14x40	1311.55	4635.85	65	90	25	25	50	-	-	-	-
P3	14x40	1211.77	4129.93	60	85	25	25	50	-	-	-	-
P4	14x40	1243.24	3619.44	55	85	25	25	50	-	-	-	-
P5	14x40	1274.55	3111.41	55	85	25	25	50	-	-	-	-
P6	14x40	1304.30	2628.65	55	85	25	25	50	-	-	-	-
P7	14x40	1348.98	2111.42	60	85	25	25	50	-	-	-	-
P8	14x40	1393.67	1594.16	55	85	25	25	50	-	-	-	-
P9	14x40	1437.66	1200.34	55	85	25	25	50	-	-	-	-
P10	14x40	1481.64	806.54	55	85	25	25	50	-	-	-	-
P11	14x40	1527.16	311.46	95	125	30	30	50	-	-	-	-
P12	14x40	0.00	136.50	120	145	20	35	50	-	-	-	-
P13	14x40	500.00	136.50	85	110	25	25	50	-	-	-	-
P14	14x40	1000.00	136.50	85	110	25	25	50	-	-	-	-
P15	14x40	1404.00	136.50	105	135	20	35	50	-	-	-	-

Locação no eixo X	
Coordenadas (cm)	Nome
0.00	P12, E1
500.00	P13, E2
1000.00	P14, E3
1211.77	P3
1243.24	P4
1274.55	P5
1304.30	P6
1311.55	P2
1348.98	P7
1393.67	P8
1404.00	P15, E16
1405.12	P1
1437.66	P9
1457.07	E6
1481.64	P10
1484.40	E7
1513.34	E8
1527.16	P11
1540.67	E9
1550.78	E5
1585.10	E10
1600.74	E17
1629.54	E11
1644.50	E4
1673.54	E12
1717.79	E13
1737.68	E15
1767.45	E14


Locação no eixo Y	
Coordenadas (cm)	Nome
5110.36	P1
5063.07	E4
4635.85	P2
4588.68	E5
4129.93	P3
4114.29	E6
3634.29	E7
3619.44	P4
3126.14	E8
3111.41	P5
2646.15	E9
2628.65	P6
2131.83	E10
2111.42	P7
1617.51	E11
1594.16	P8
1223.59	E12
1200.34	P9
830.18	E13
806.54	P10
311.46	P11
298.32	E14
167.93	E15
136.50	P12, P13, P14, P15
0.00	E1, E2, E3, E16, E17

Lajes								
Dados						Sobrecarga (kgf/m²)		
Nome	Tipo	Altura (cm)	Elevação (cm)	Nível (cm)	Peso próprio (kgf/m²)	Adicional	Acidental	Água
RAD1	Maciço	20	10	10	250	600	250	0

Estacas			
Simbologia	Nome	d (cm)	Quantidade
	E15	20.00	17

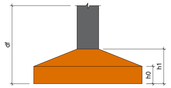



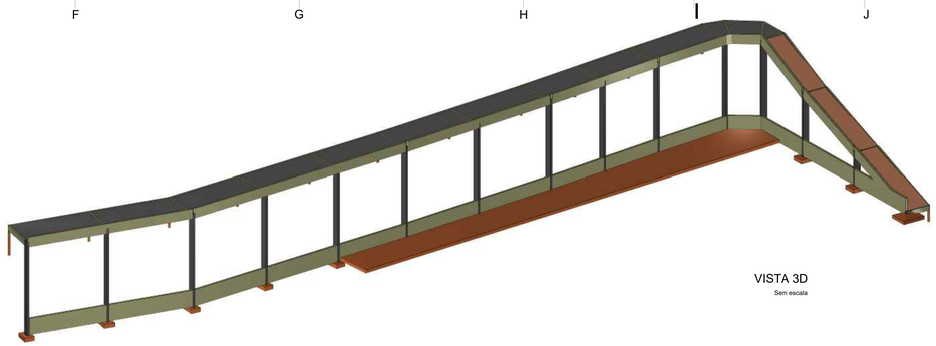

VISTA 3D
Sem escala

MUNICÍPIO DE CARLOS BARBOSA
SECRETARIA MUNICIPAL DE PROJETOS PÚBLICOS

PROJETO	ESTRUTURA EM CONCRETO ARMADO PARA PASSEIO PÚBLICO	TAMANHO A1
ENDEREÇO	AVENIDA PRESIDENTE KENNEDY, CENTRO, CARLOS BARBOSA	
ELEMENTO	PLANTA DE LOCAÇÃO	PRANCHA 01 / 08
DESENHO: RODOLFO	ÁREA: 234,10m²	ESCALA: INDICADA
DATA: JULHO / 2026		

RESPONSÁVEL TÉCNICO
Assinado de forma digital por RODOLFO TAUFER:02393131000
ENG. CIVIL RODOLFO TAUFER - CREA/RS 251.479