
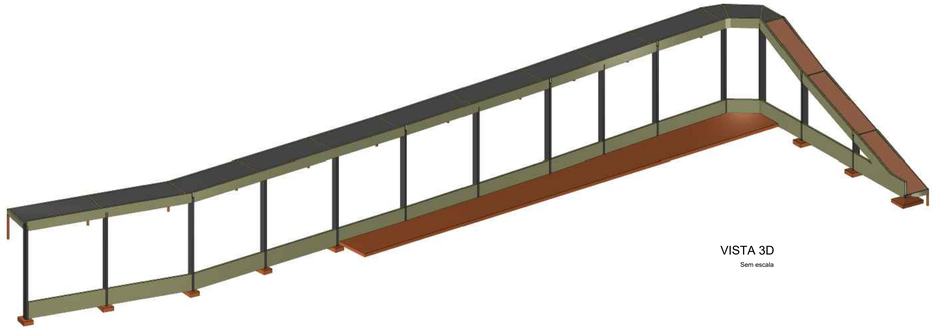



VISTA 3D

Sem escala

## DETALHE CAMADAS RADIER

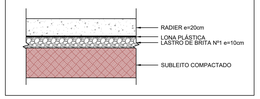



## DETALHE DA ARMADURA DE MALHA BASE RADIER

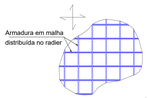


Detalhe em planta

ARMADURA DUPLA
TELA Q283 - 6.0mm 10x10cm - painel 2,45 x 6,00 m
6 unidades
Área: 73.72m²
Volume de concreto (C-25) = 14.72 m³

## DETALHE DISTRIBUIÇÃO DE TRELIÇAS

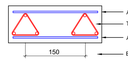


Detalhe em corte

RELAÇÃO DO AÇO
Treliças TR 12646 = 52 m
Peso de Treliças = 52,83 kg

| Pilares | | | |
|---|---|---|---|
| Nome | Seção (cm) | Elevação (cm) | Nível (cm) |
| P1 | 14x40 | 0 | 10 |
| P2 | 14x40 | 0 | 10 |
| P3 | 14x40 | 0 | 10 |
| P4 | 14x40 | 0 | 10 |
| P5 | 14x40 | 0 | 10 |
| P6 | 14x40 | 0 | 10 |
| P7 | 14x40 | 0 | 10 |
| P8 | 14x40 | 0 | 10 |
| P9 | 14x40 | 0 | 10 |
| P10 | 14x40 | 0 | 10 |
| P11 | 14x40 | 0 | 10 |
| P12 | 14x40 | 0 | 10 |
| P13 | 14x40 | 0 | 10 |
| P14 | 14x40 | 0 | 10 |
| P15 | 14x40 | 0 | 10 |

| Vigas | | | |
|---|---|---|---|
| Nome | Seção (cm) | Elevação (cm) | Nível (cm) |
| V101 | 14x100 | 80 | 90 |
| V102 | 14x30 | 0 | 10 |
| V103 | 14x100 | 80 | 90 |
| V104 | 14x100 | 80 | 90 |
| V105 | 14x100 | 80 | 90 |
| V106 | 14x100 | 80 | 90 |
| V107 | 14x100 | 80 | 90 |
| V108 | 14x100 | 80 | 90 |

| Caracteristicas dos materiais | |
|---|---|
| fck (kgf/cm²) | Eca (kgf/cm²) |
| 250 | 241500 |

Dimensão máxima do agregado = 19 mm


| Legenda dos pilares |
|---|
| Pilar que morre |
| Pilar que passa |
| Estaca C20 |

| Legenda das vigas e paredes |
|---|
| Viga |

| Legenda de lajes |
|---|
| Radier |

Forma das Fundações (Nível 10)

escala 1:50

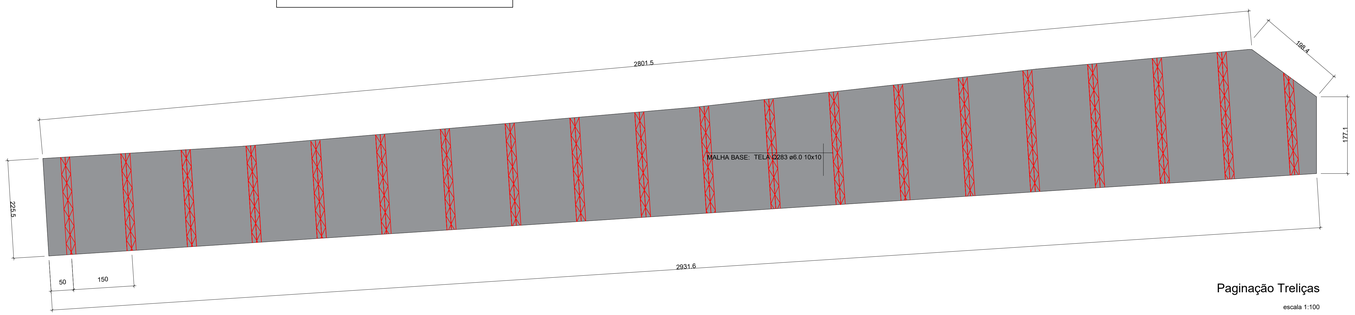


Paginação Treliças

escala 1:100

**MUNICÍPIO DE CARLOS BARBOSA**
**SECRETARIA MUNICIPAL DE PROJETOS PÚBLICOS**

| | | | |
|---|---|---|---|
| PROJETO: ESTRUTURA EM CONCRETO ARMADO PARA PASSEIO PÚBLICO | | | TAMANHO: A1 |
| ENDEREÇO: AVENIDA PRESIDENTE KENNEDY, CENTRO, CARLOS BARBOSA | | | |
| ELEMENTO: PLANTA DE FORMAS FUNDAÇÕES | | | PRANCHA: 02/08 |
| DESENHO: RODOLFO | ÁREA: 234,10m² | ESCALA: INDICADA | DATA: JULHO / 2026 |

RESPONSÁVEL TÉCNICO: Assinado de forma digital por RODOLFO TAUFER:02393111061
ENG. CIVIL RODOLFO TAUFER - CREA/RS 251.479