


P1=P2=P3=P4=P5=P6=P7=P8= =P9=P10=P11=P15

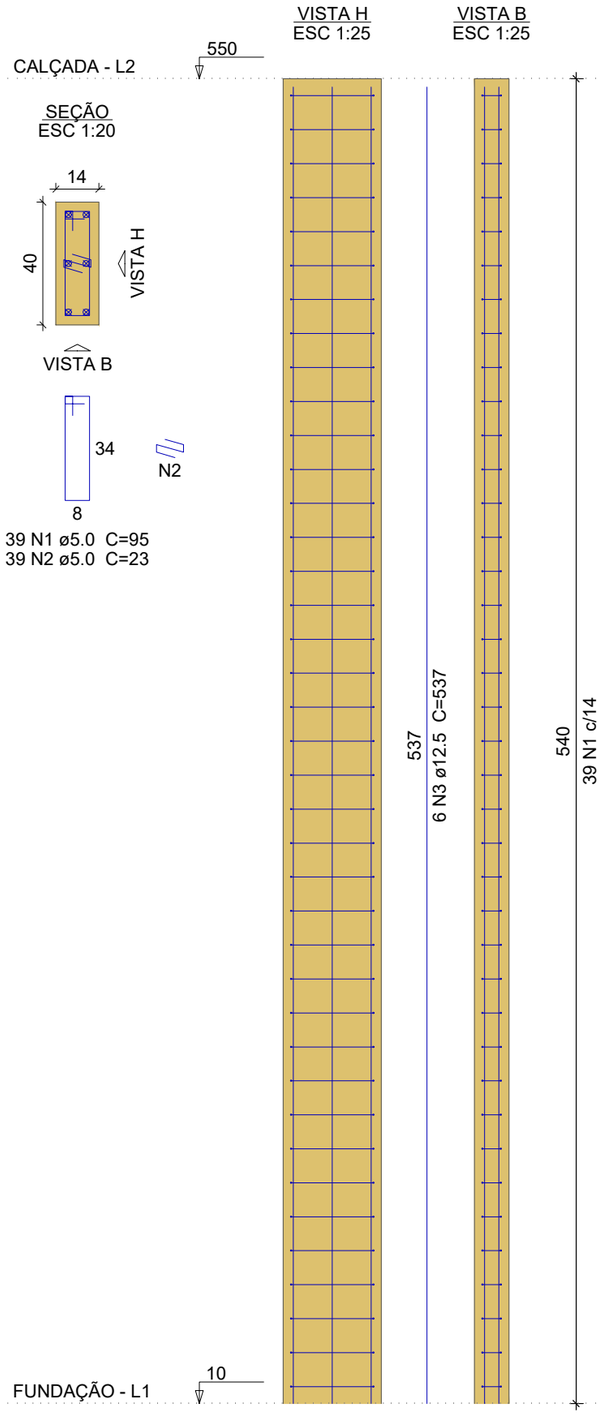

P13

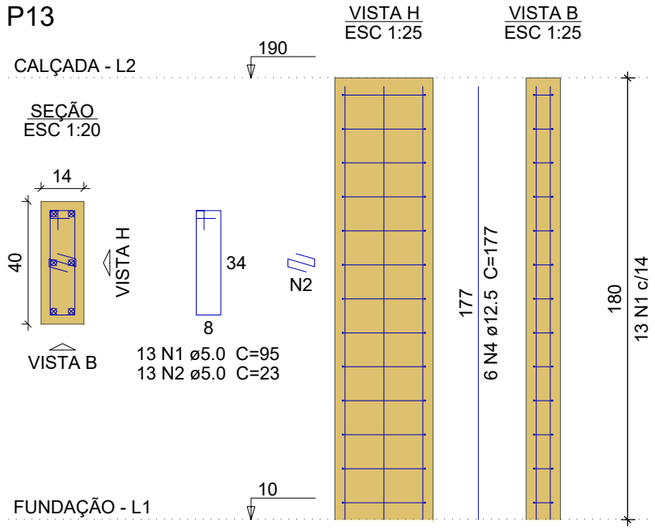

P14

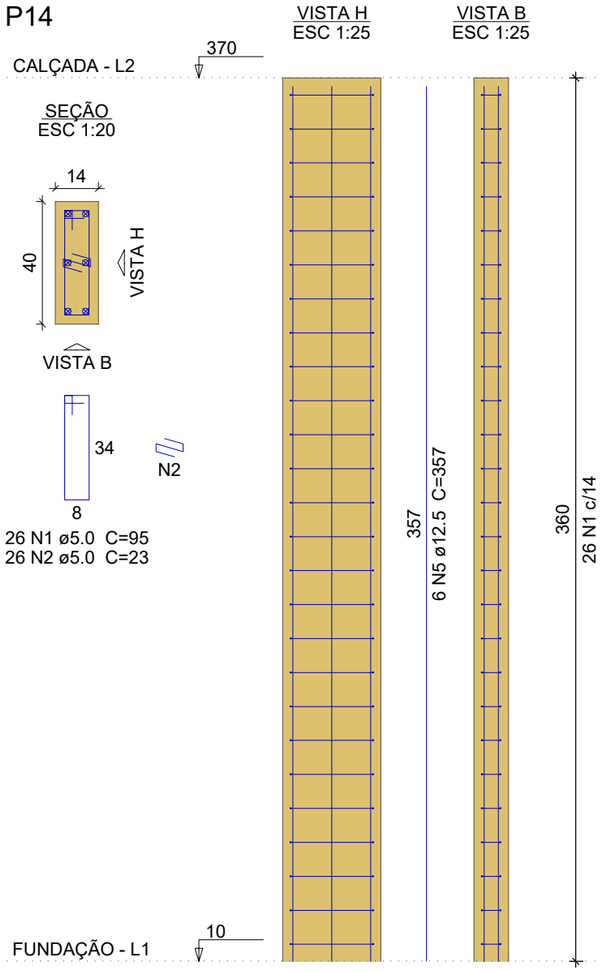

Relação do aço

11xP1 P13 P14

AÇO	N	DIAM (mm)	QUANT	C.UNIT (cm)	C.TOTAL (cm)
CA60	1	5.0	507	95	48165
	2	5.0	546	23	12558
CA50	3	12.5	74	537	39738
	4	12.5	6	177	1062
	5	12.5	6	357	2142

Resumo do aço

AÇO	DIAM (mm)	C.TOTAL (m)	QUANT + 5 % (Barras)	PESO + 5 % (kg)
CA50	12.5	429.5	38	434.4
CA60	5.0	607.3	-	98.3

PESO TOTAL (kg)	
CA50	434.4
CA60	98.3

Volume de concreto (C-25) = 3.93 m³
Área de forma = 75.82 m²

MUNICÍPIO DE CARLOS BARBOSA

SECRETARIA MUNICIPAL DE PROJETOS PÚBLICOS

PROJETO	ESTRUTURA EM CONCRETO ARMADO PARA PASSEIO PÚBLICO
ENDEREÇO	AVENIDA PRESIDENTE KENNEDY, CENTRO, CARLOS BARBOSA
ELEMENTO	PRANCHA PILARES PASSEIO PÚBLICO
TAMANHO	A3
PRANCHA	06 / 08
DESENHO	RODOLFO
ÁREA	234,10m²
ESCALA	INDICADA
DATA	JULHO / 2026

RESPONSÁVEL TÉCNICO

Assinado de forma digital por RODOLFO TAUFER:02391311001

ENG. CIVIL RODOLFO TAUFER - CREA/RS 251479