
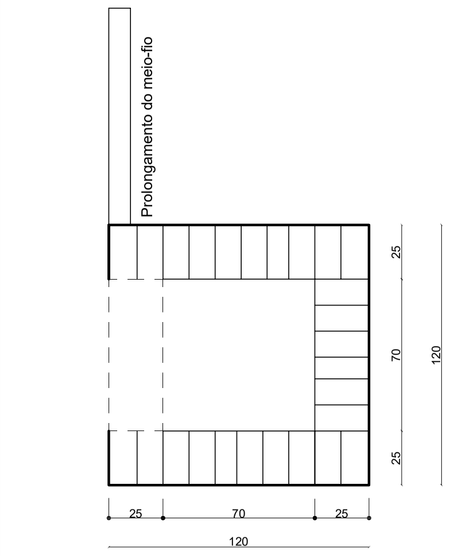



Caixa de Esgoto Pluvial (CEP)
Vista Superior

Escala 1:20

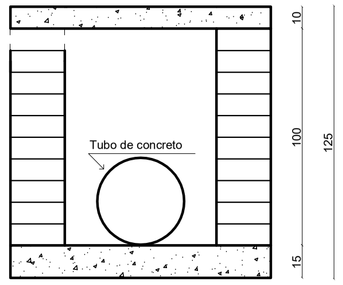


Caixa de Esgoto Pluvial (CEP)
Em elevação


Escala 1:20

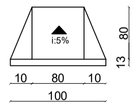

Croqui rampa
Sem escala

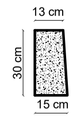


Detalhe do meio-fio
1:20

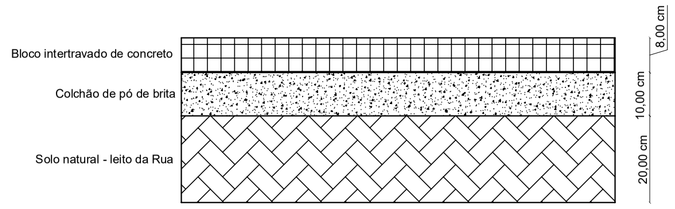


Detalhe em corte da pista
Sem escala

Início: 29º53’21.66’’ S, 54º49’07.18’’ O (14 de Julho)

Fim: 29º53’16.73’’ S, 54º48’57.07’’ O (13 de Maio)

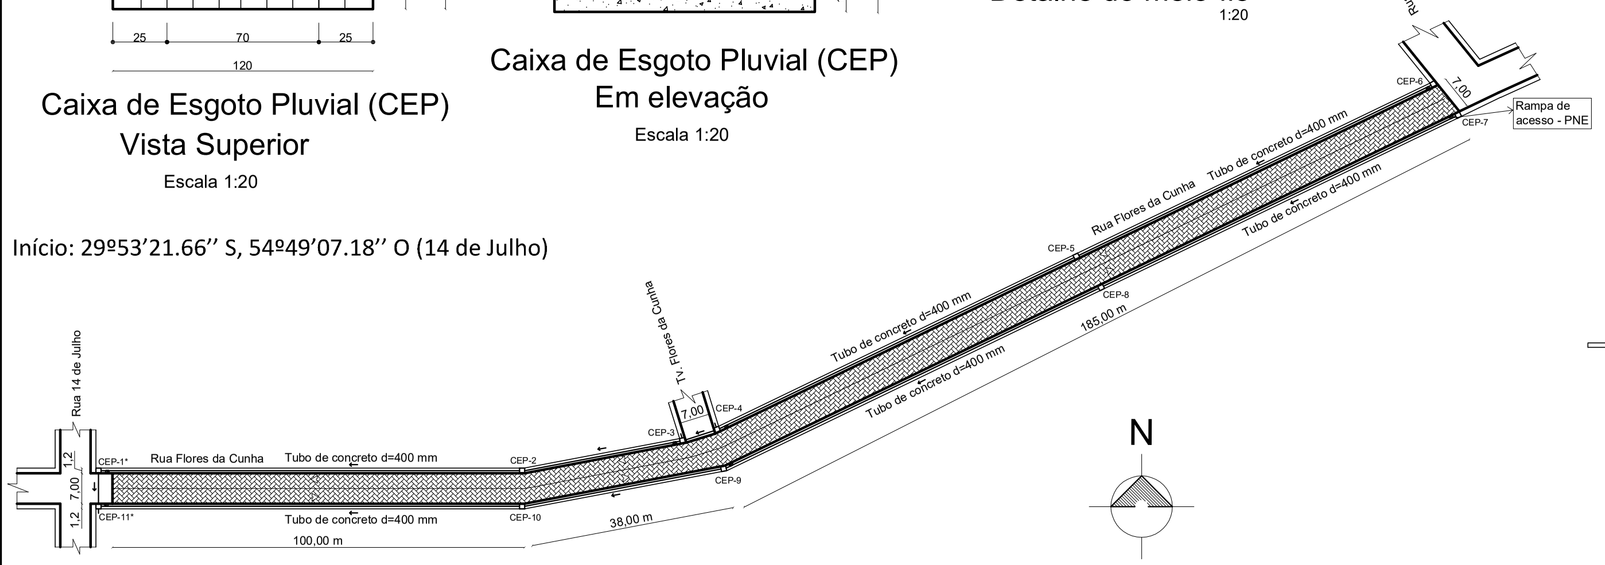

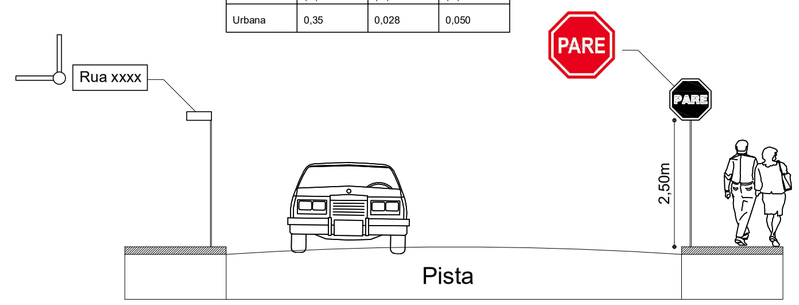

Corte Transversal AA
S/Escala

Sinal Forma	Código	Cor	
	R-1	Fundo	Vermelha
		Orla interna	Branca
		Orla externa	Vermelha
		Letra	Branca

Via	Lado (m)	Orla interna (m)	Orla externa (m)
Urbana	0,35	0,028	0,050




Rua Flores da Cunha, trecho entre as Rua 14 de Julho e 13 de Maio

Área total da intervenção: 3.036,20 m²
Comprimento total do trecho: 323,00 m



Projeto de Sinalização viária

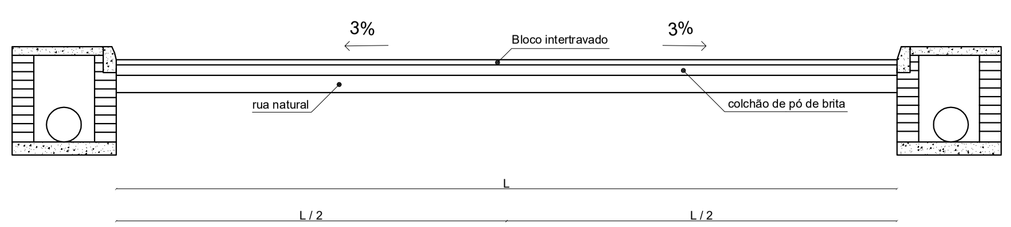

Corte Transversal com Rede Pluvial
Escala 1:50

Prefeitura Municipal de Cacequi
SEPLAN
Aprovado e Licenciado

Cacequi, 01/06/2026.

Cléo Ricardo da Silva Pinto
Eng. Civil - CREA/RS 74550

Documento assinado digitalmente
CLEO RICARDO DA SILVA PINTO
Data: 01/06/2026 17:10:08-0300
Verifique em https://validar.iti.gov.br

gov.br

SEPLAN
PREFEITURA MUNICIPAL
CACEQUI

PAVIMENTAÇÃO DE RUAS

LOCAL : Rua Flores da Cunha, trecho entre as Ruas 14 de Julho e 13 de Maio

PREFEITA : EDSON LUIZ LIMA FRAGOSO

EDSON LUIZ LIMA FRAGOSO:37215914020
Assinado de forma digital por EDSON LUIZ LIMA FRAGOSO:37215914020
Dados: 2026.06.08 13:56:19 -03'00'

PROJETO : CLÉO RICARDO DA S. PINTO

ENGº CIVIL - CREA 74.550-D

EXECUÇÃO :

DATA : MAIO / 2026

ESCALA :		PRANCHA :
1:1000	PAVIMENTAÇÃO DE VIA COM BLOCOS DE CONCRETO	01